
Схема расположения границ публичного сервитута

для эксплуатации объекта электросетевого хозяйства

ВЛ 110кВ Л3 "НГРЭС- Персиановка ("Ш38") с заходом на ПС "Н16", с отпайкой на ПС "Н1" к ПС "Ш38"

(наименование объекта)

Обзорная схема границ объекта

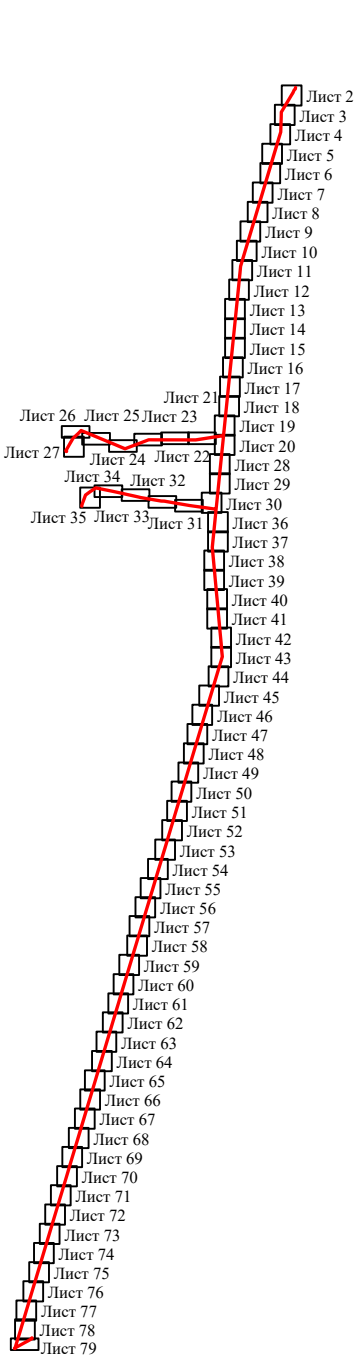

Условные обозначения:

- граница устанавливаемого публичного сервитута


Схема расположения границ публичного сервитута

для эксплуатации объекта электросетевого хозяйства

ВЛ 110кВ Л3 "НГРЭС- Персиановка ("Ш38") с заходом на ПС "Н16",с отпайкой на ПС "Н1" к ПС "Ш38"

(наименование объекта)

План границ объекта

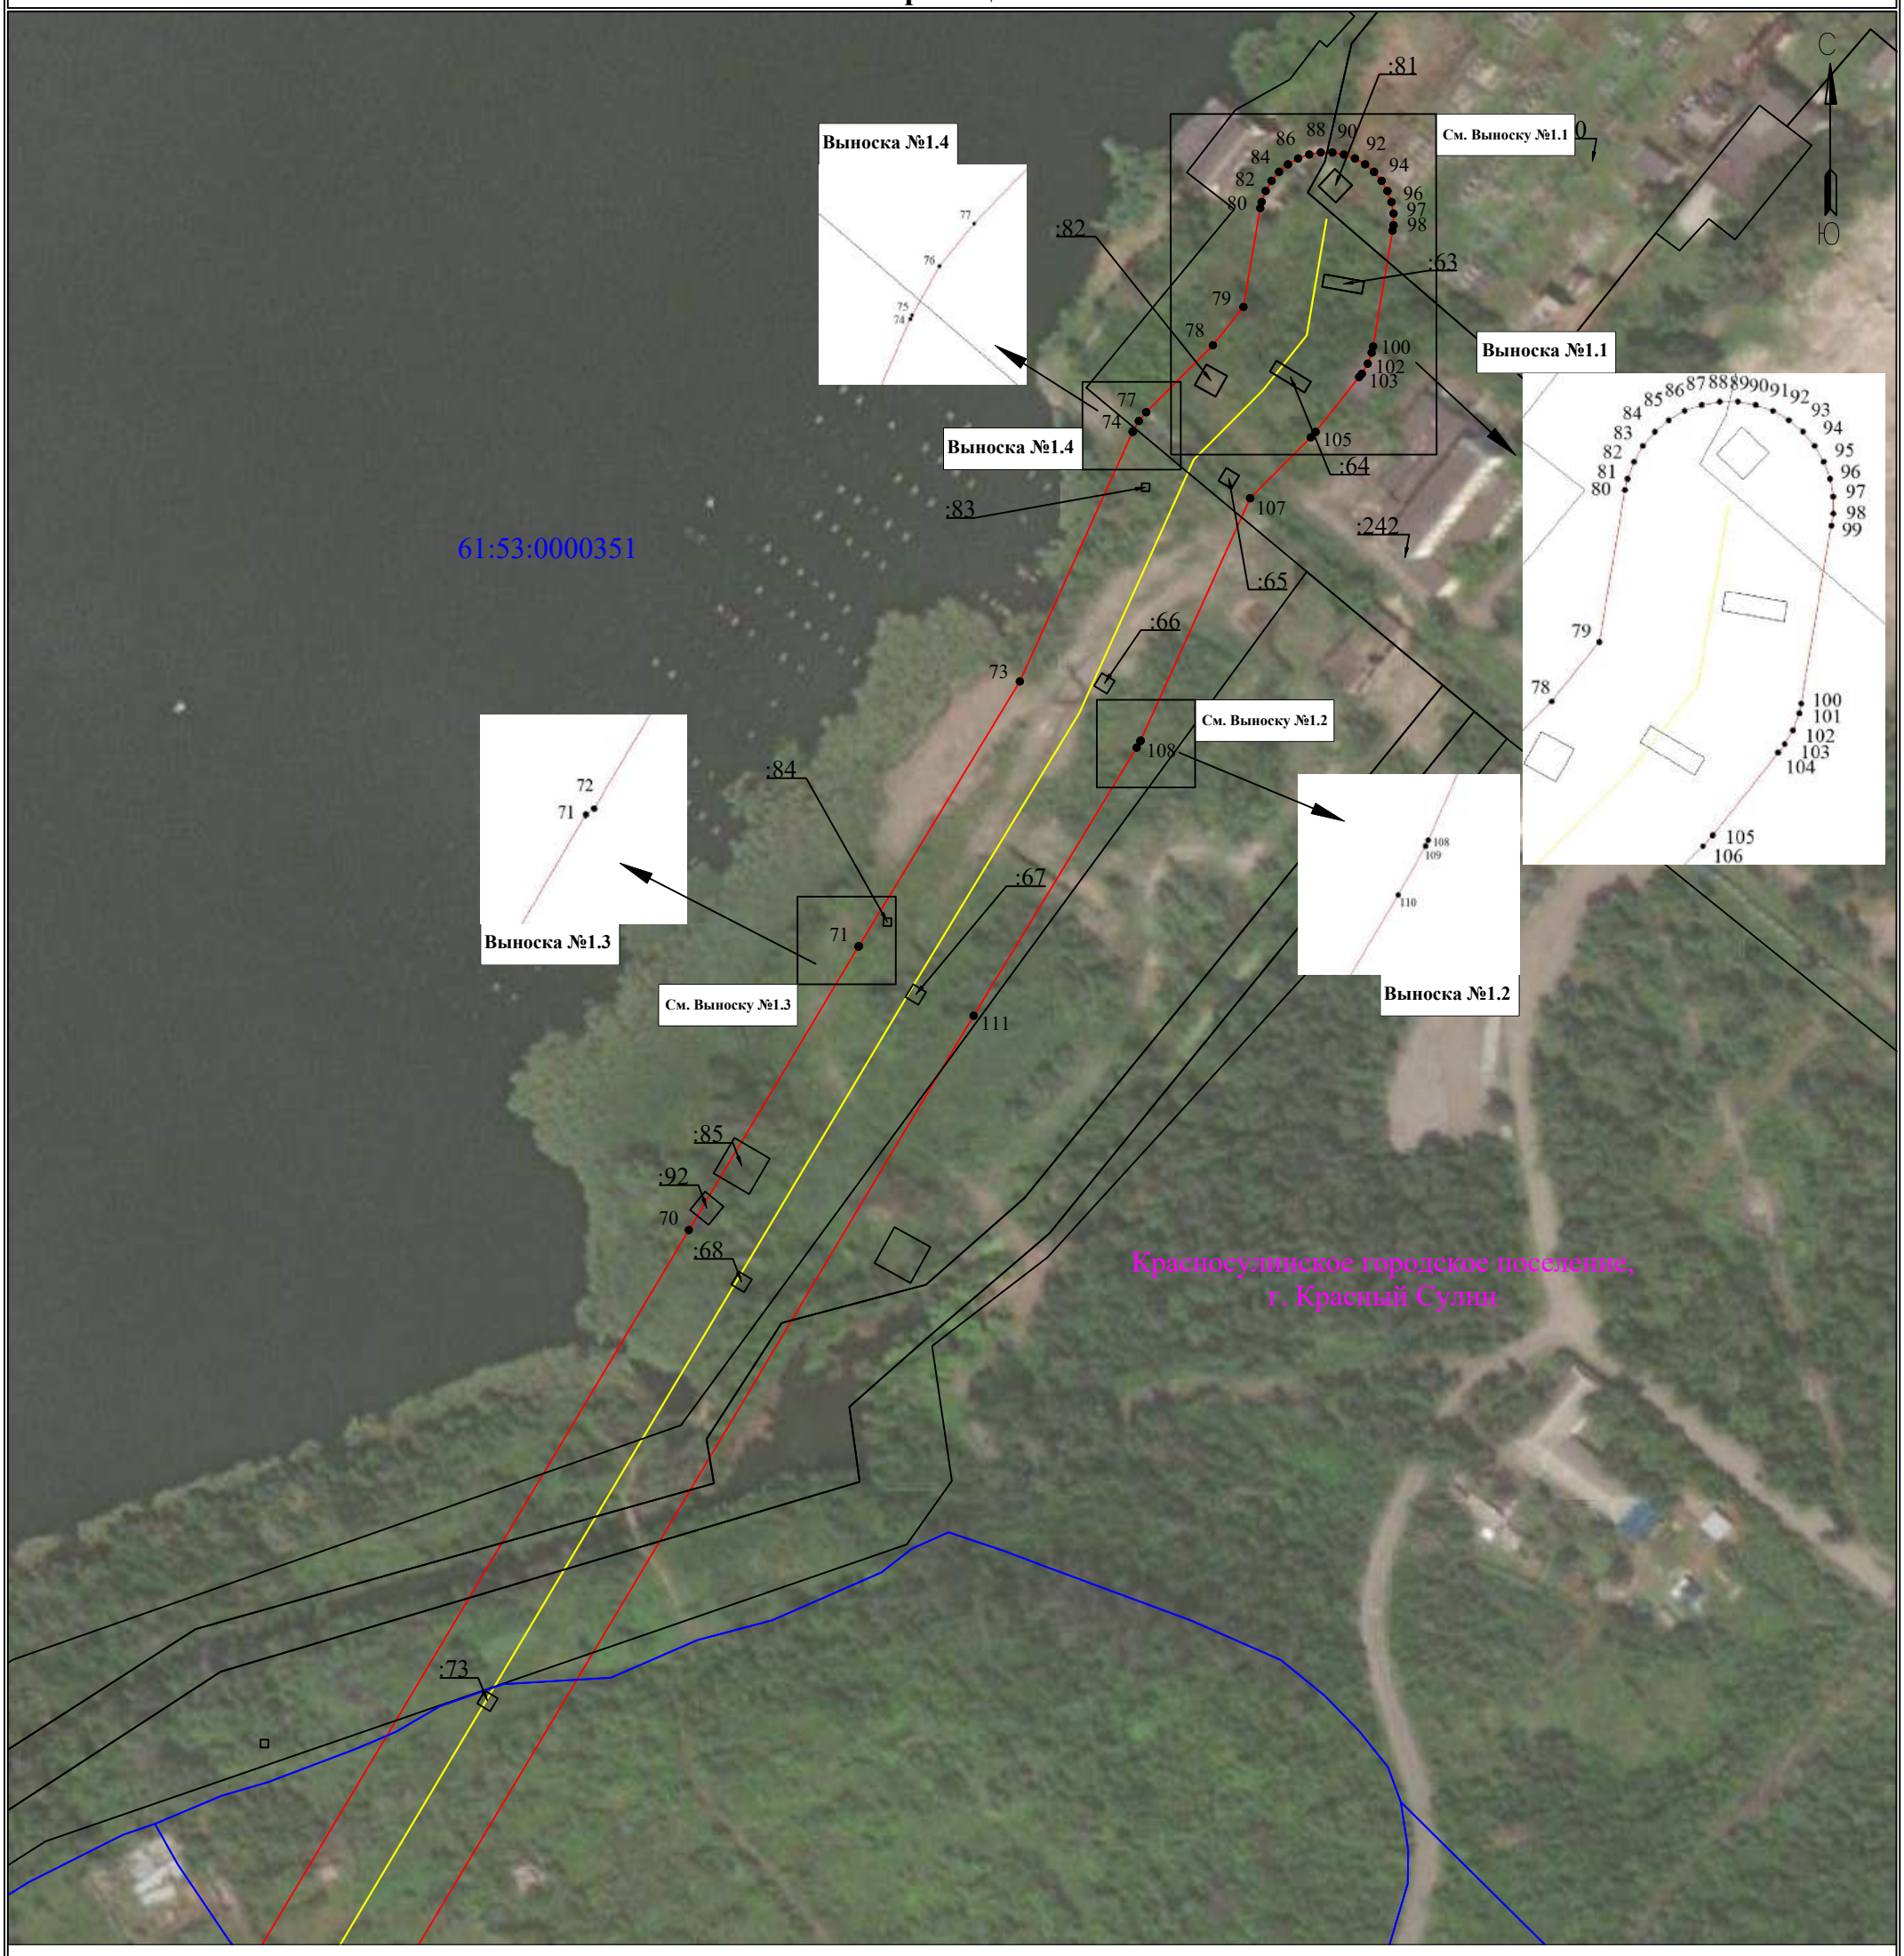

Используемые условные знаки и обозначения:

Масштаб 1:2000

Лист 2 из 79

- 1 — обозначение характерной точки границы устанавливаемого публичного сервитута
- границы земельных участков, попадающих в зону публичного сервитута
- граница кадастрового квартала
- 63:00:0000000 — номер кадастрового квартала
- :123 — кадастровый номер земельного участка
- граница устанавливаемого публичного сервитута
- с. Елховка — наименование населенного пункта
- ось линии, контур объекта
- граница населенного пункта, МО


Схема расположения границ публичного сервитута

для эксплуатации объекта электросетевого хозяйства

ВЛ 110кВ Л3 "НГРЭС- Персиановка ("Ш38") с заходом на ПС "Н16",с отпайкой на ПС "Н1" к ПС "Ш38"

(наименование объекта)

План границ объекта

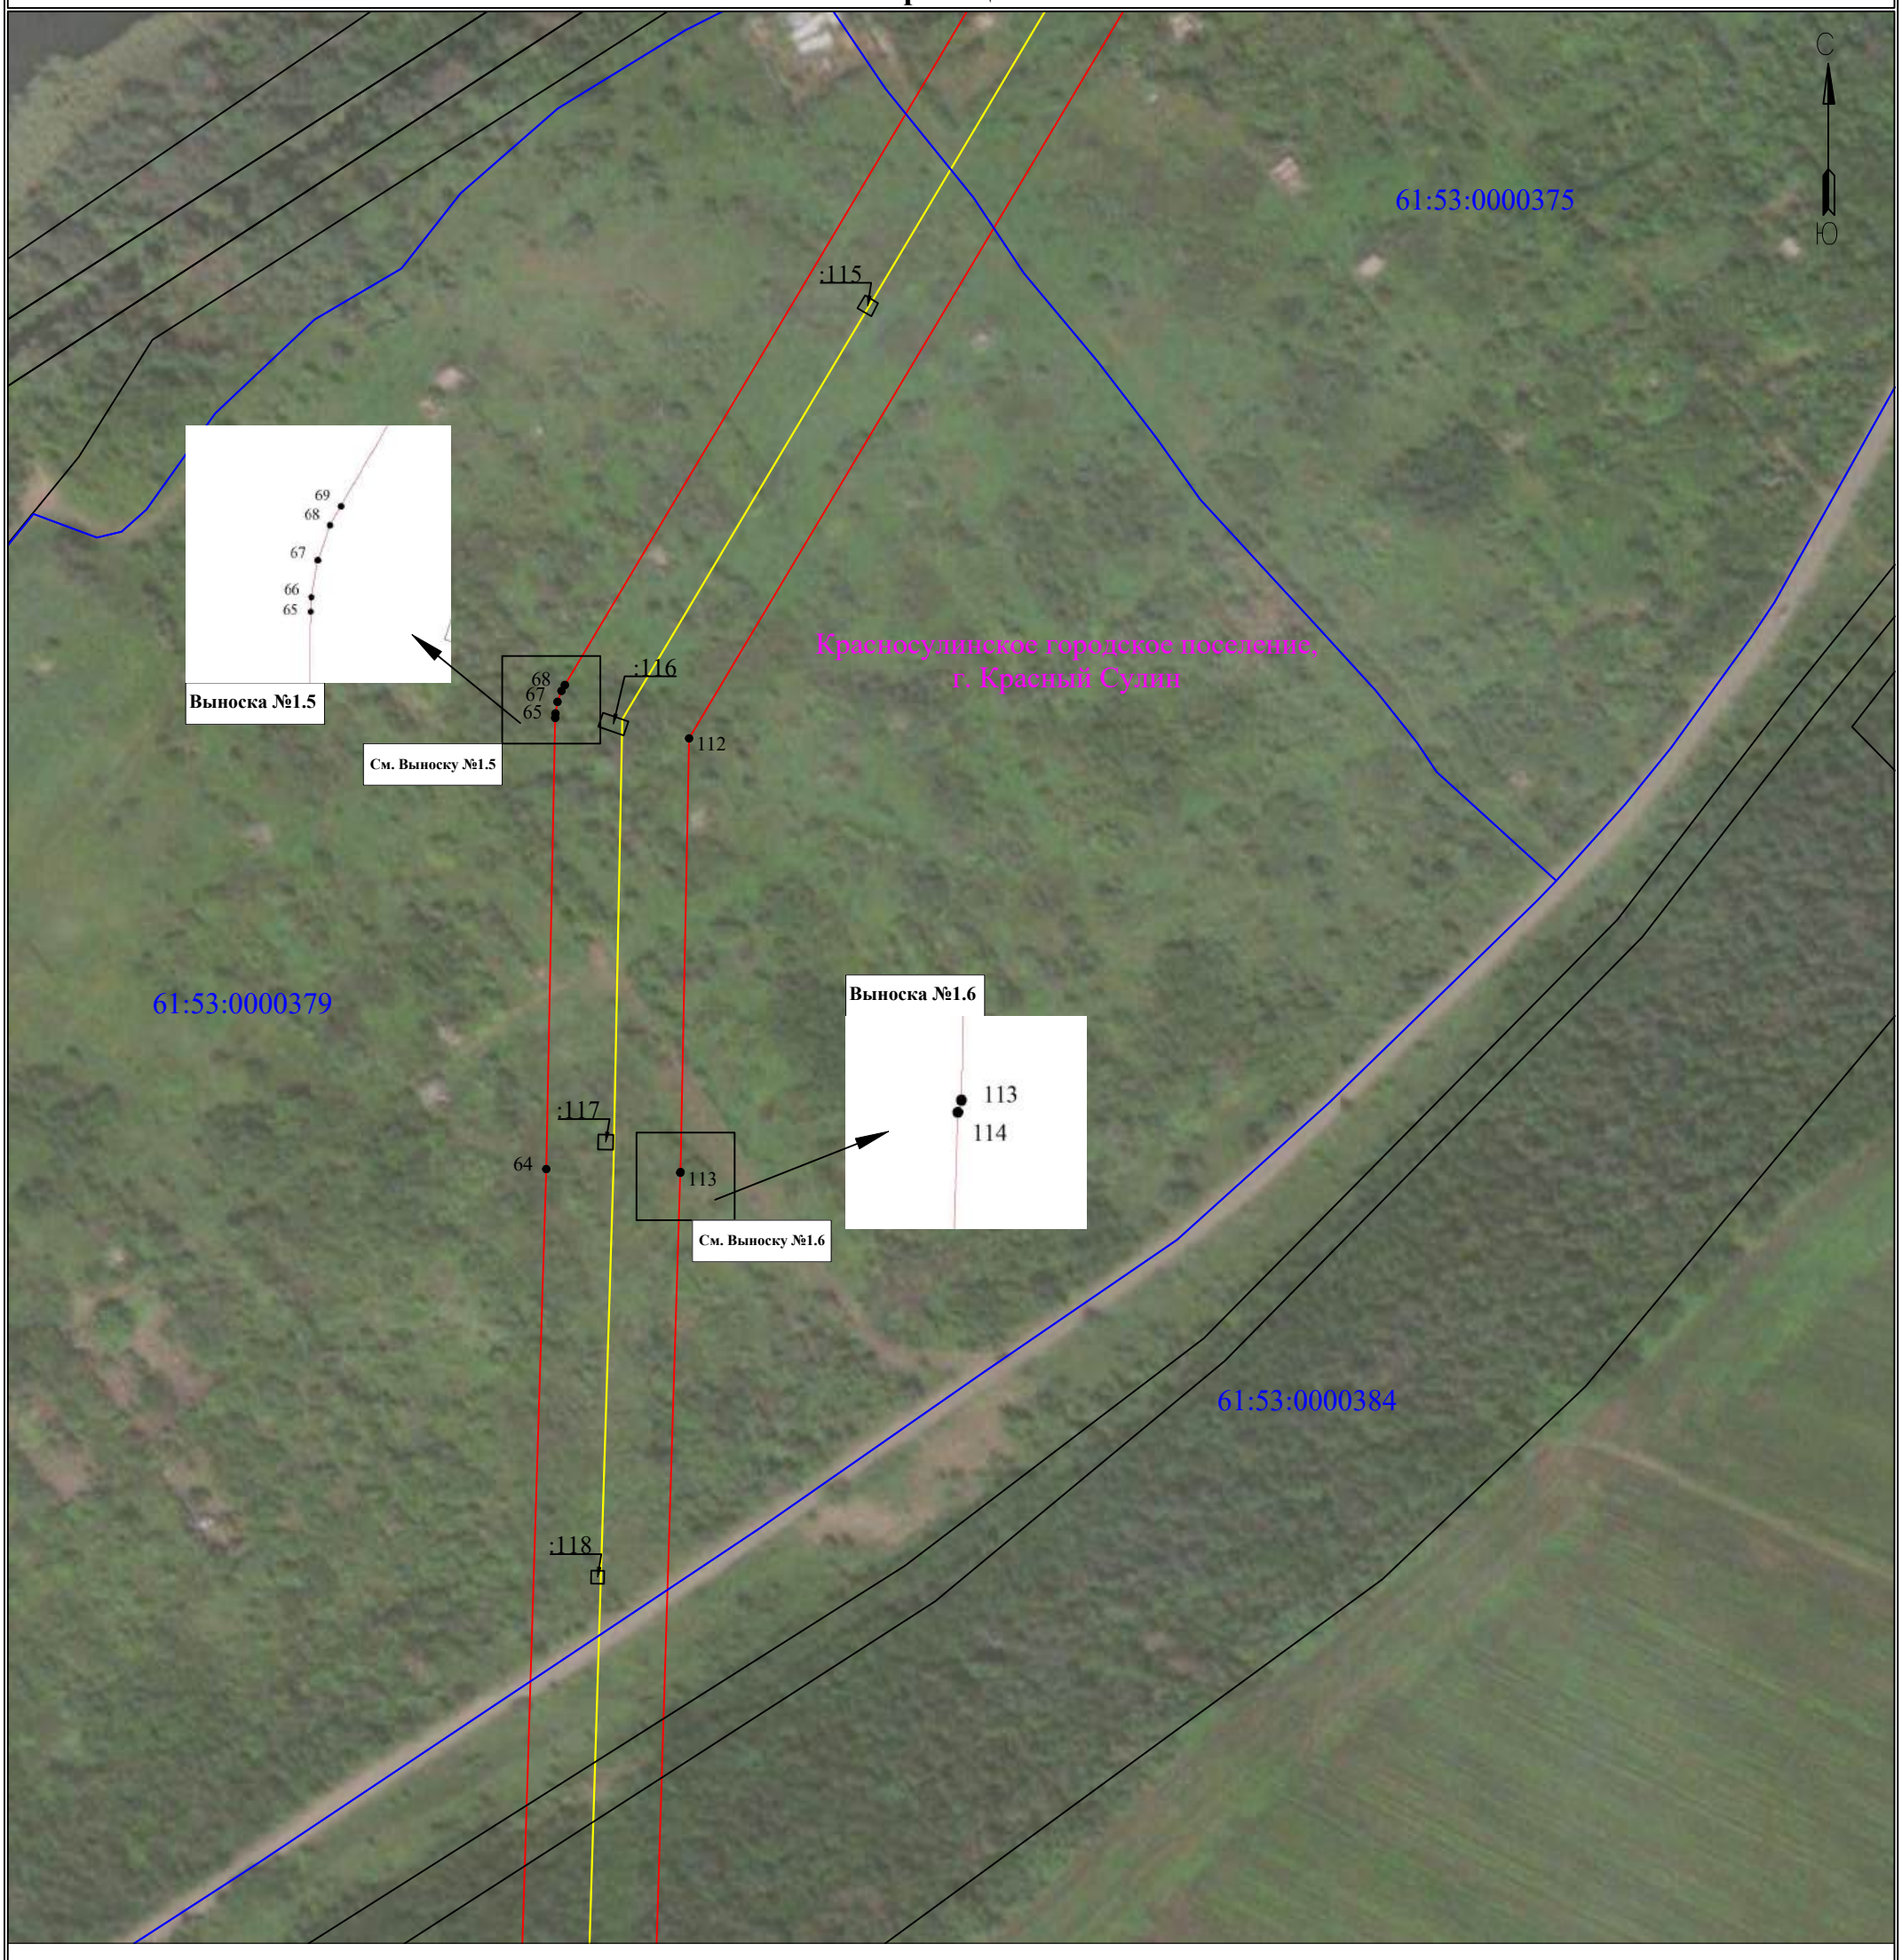

Используемые условные знаки и обозначения:

Масштаб 1:2000

Лист 3 из 79

- 1 — обозначение характерной точки границы устанавливаемого публичного сервитута
- границы земельных участков, попадающих в зону публичного сервитута
- граница кадастрового квартала
- 63:00:0000000 — номер кадастрового квартала
- :123 — кадастровый номер земельного участка
- граница устанавливаемого публичного сервитута
- с. Елховка — наименование населенного пункта
- ось линии, контур объекта
- граница населенного пункта, МО


Схема расположения границ публичного сервитута

для эксплуатации объекта электросетевого хозяйства

ВЛ 110кВ Л3 "НГРЭС- Персиановка ("Ш38") с заходом на ПС "Н16",с отпайкой на ПС "Н1" к ПС "Ш38"

(наименование объекта)

План границ объекта

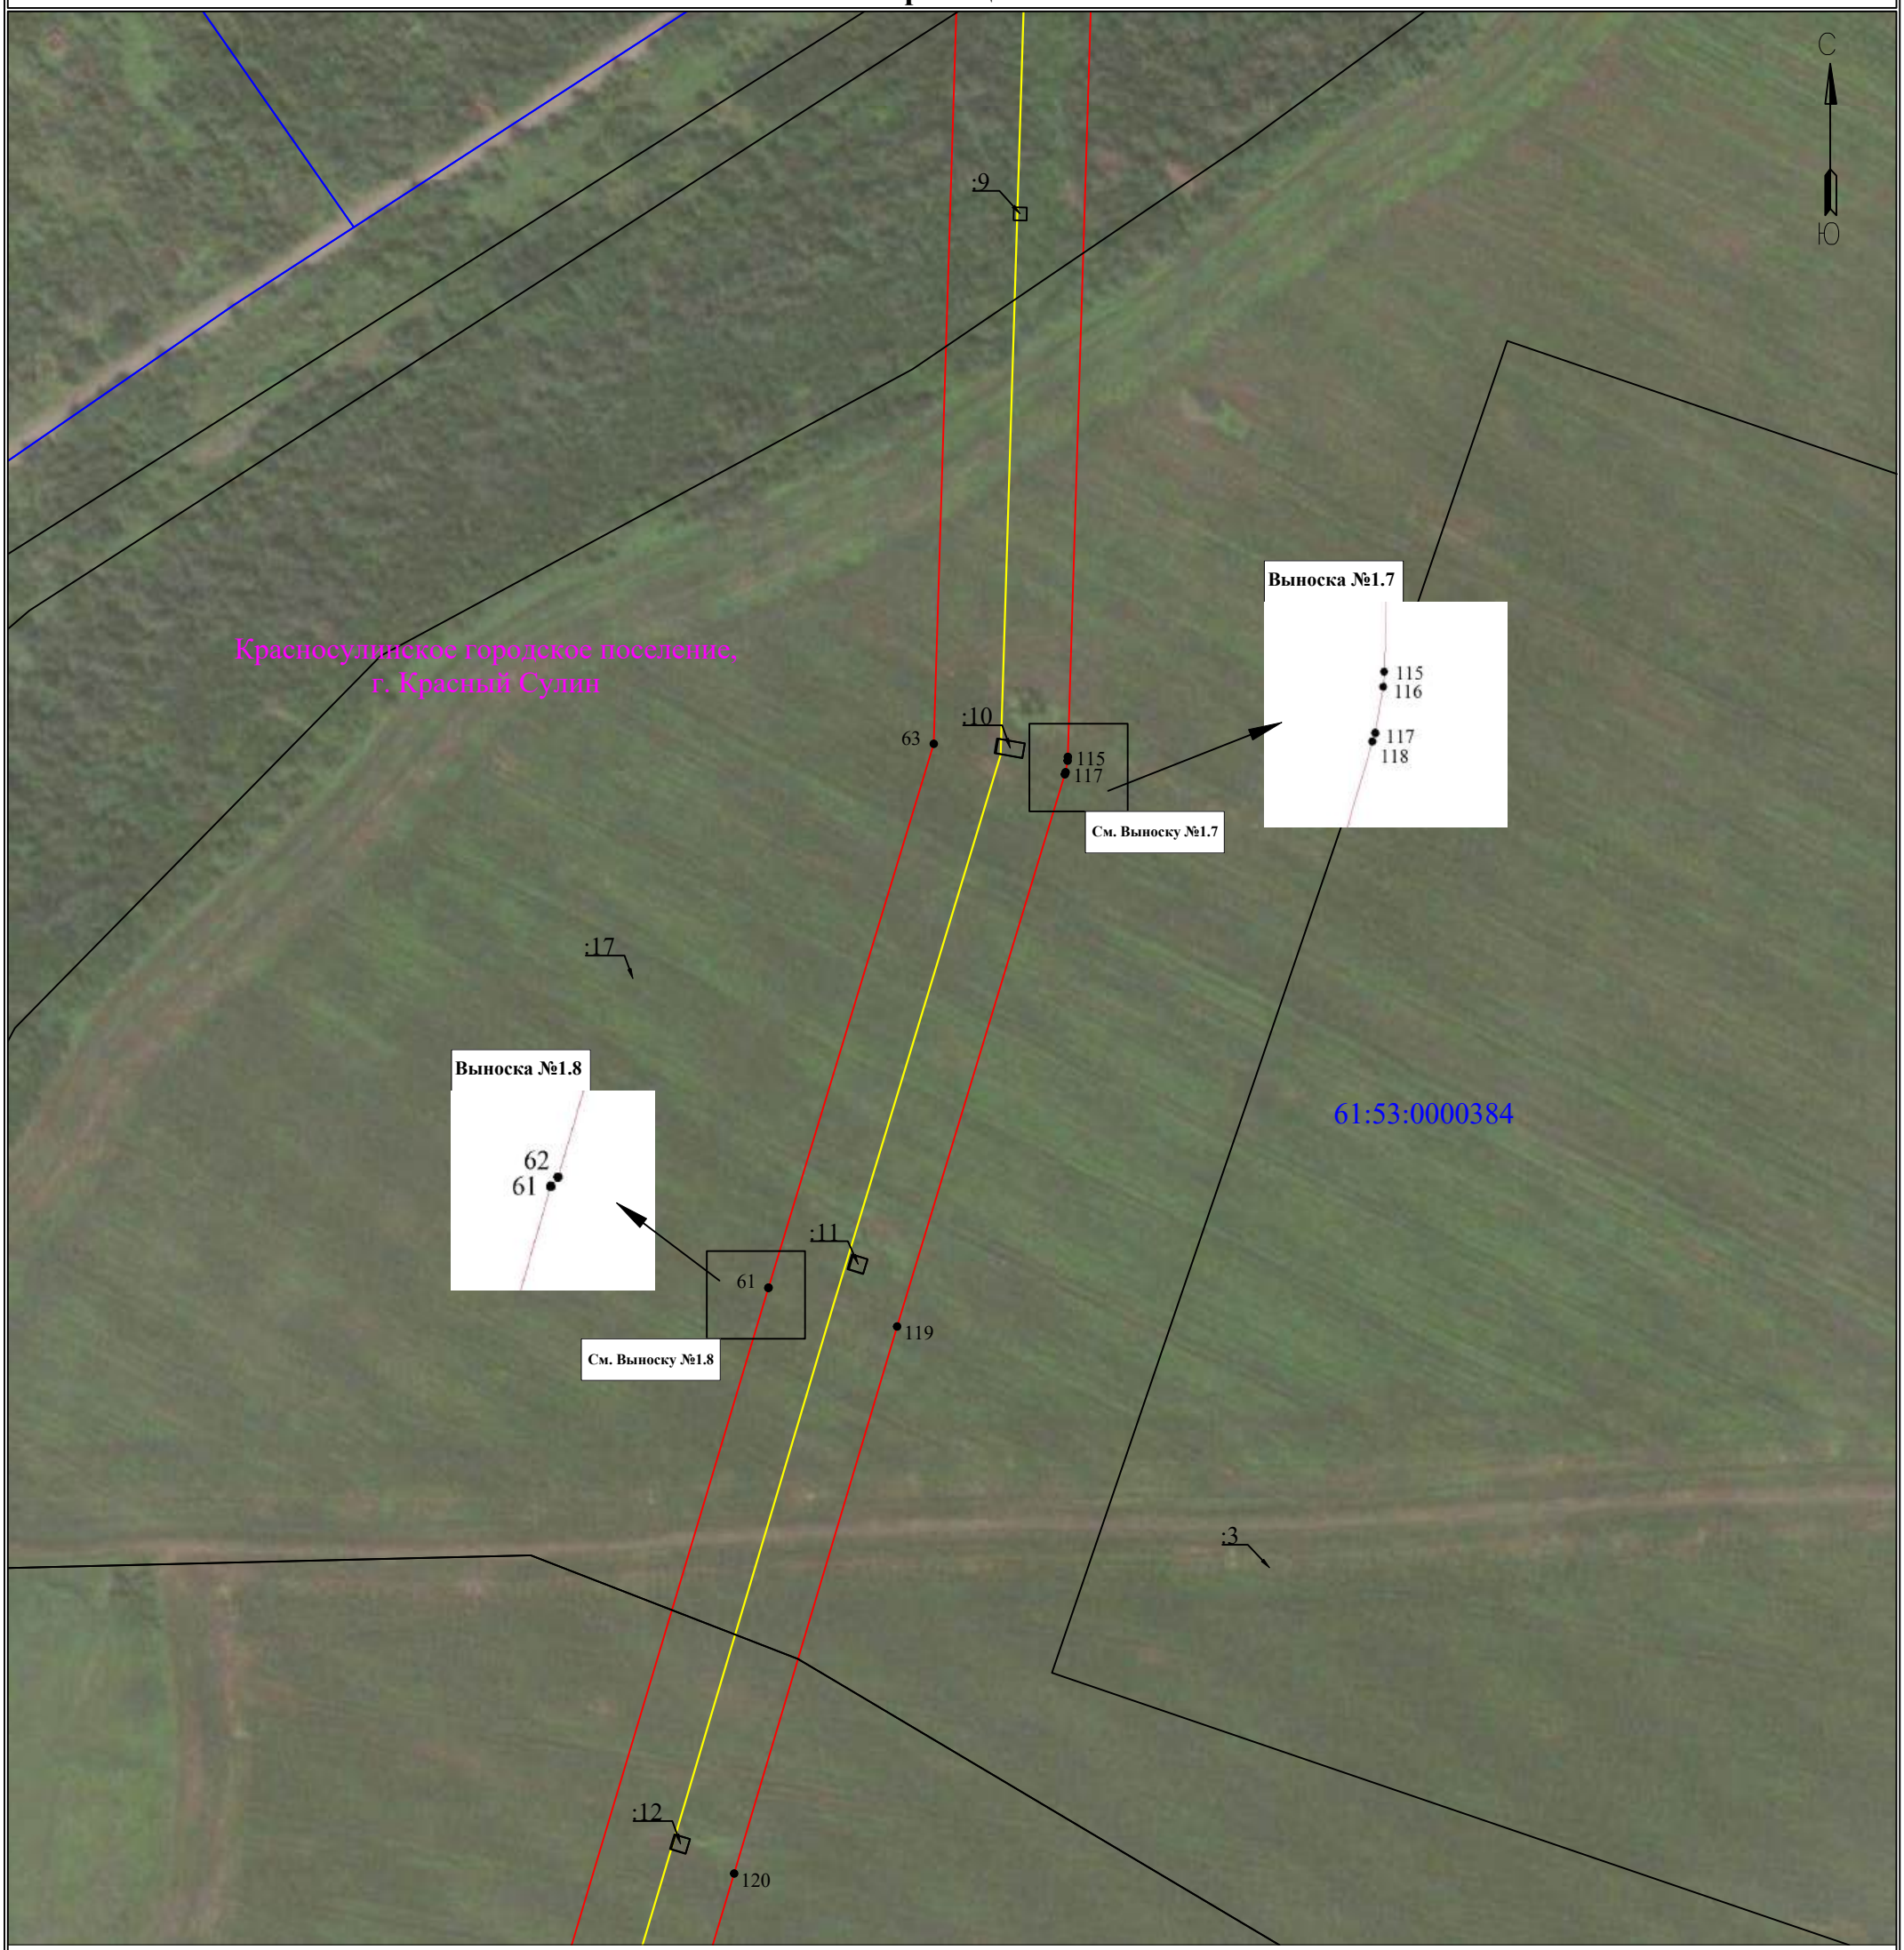

Используемые условные знаки и обозначения:

Масштаб 1:2000

Лист 4 из 79

- 1 — обозначение характерной точки границы устанавливаемого публичного сервитута
- границы земельных участков, попадающих в зону публичного сервитута
- граница кадастрового квартала
- 63:00:0000000 — номер кадастрового квартала
- :123 — кадастровый номер земельного участка
- граница устанавливаемого публичного сервитута
- с. Елховка — наименование населенного пункта
- ось линии, контур объекта
- граница населенного пункта, МО


Схема расположения границ публичного сервитута

для эксплуатации объекта электросетевого хозяйства

ВЛ 110кВ Л3 "НГРЭС- Персиановка ("Ш38") с заходом на ПС "Н16",с отпайкой на ПС "Н1" к ПС "Ш38"

(наименование объекта)

План границ объекта

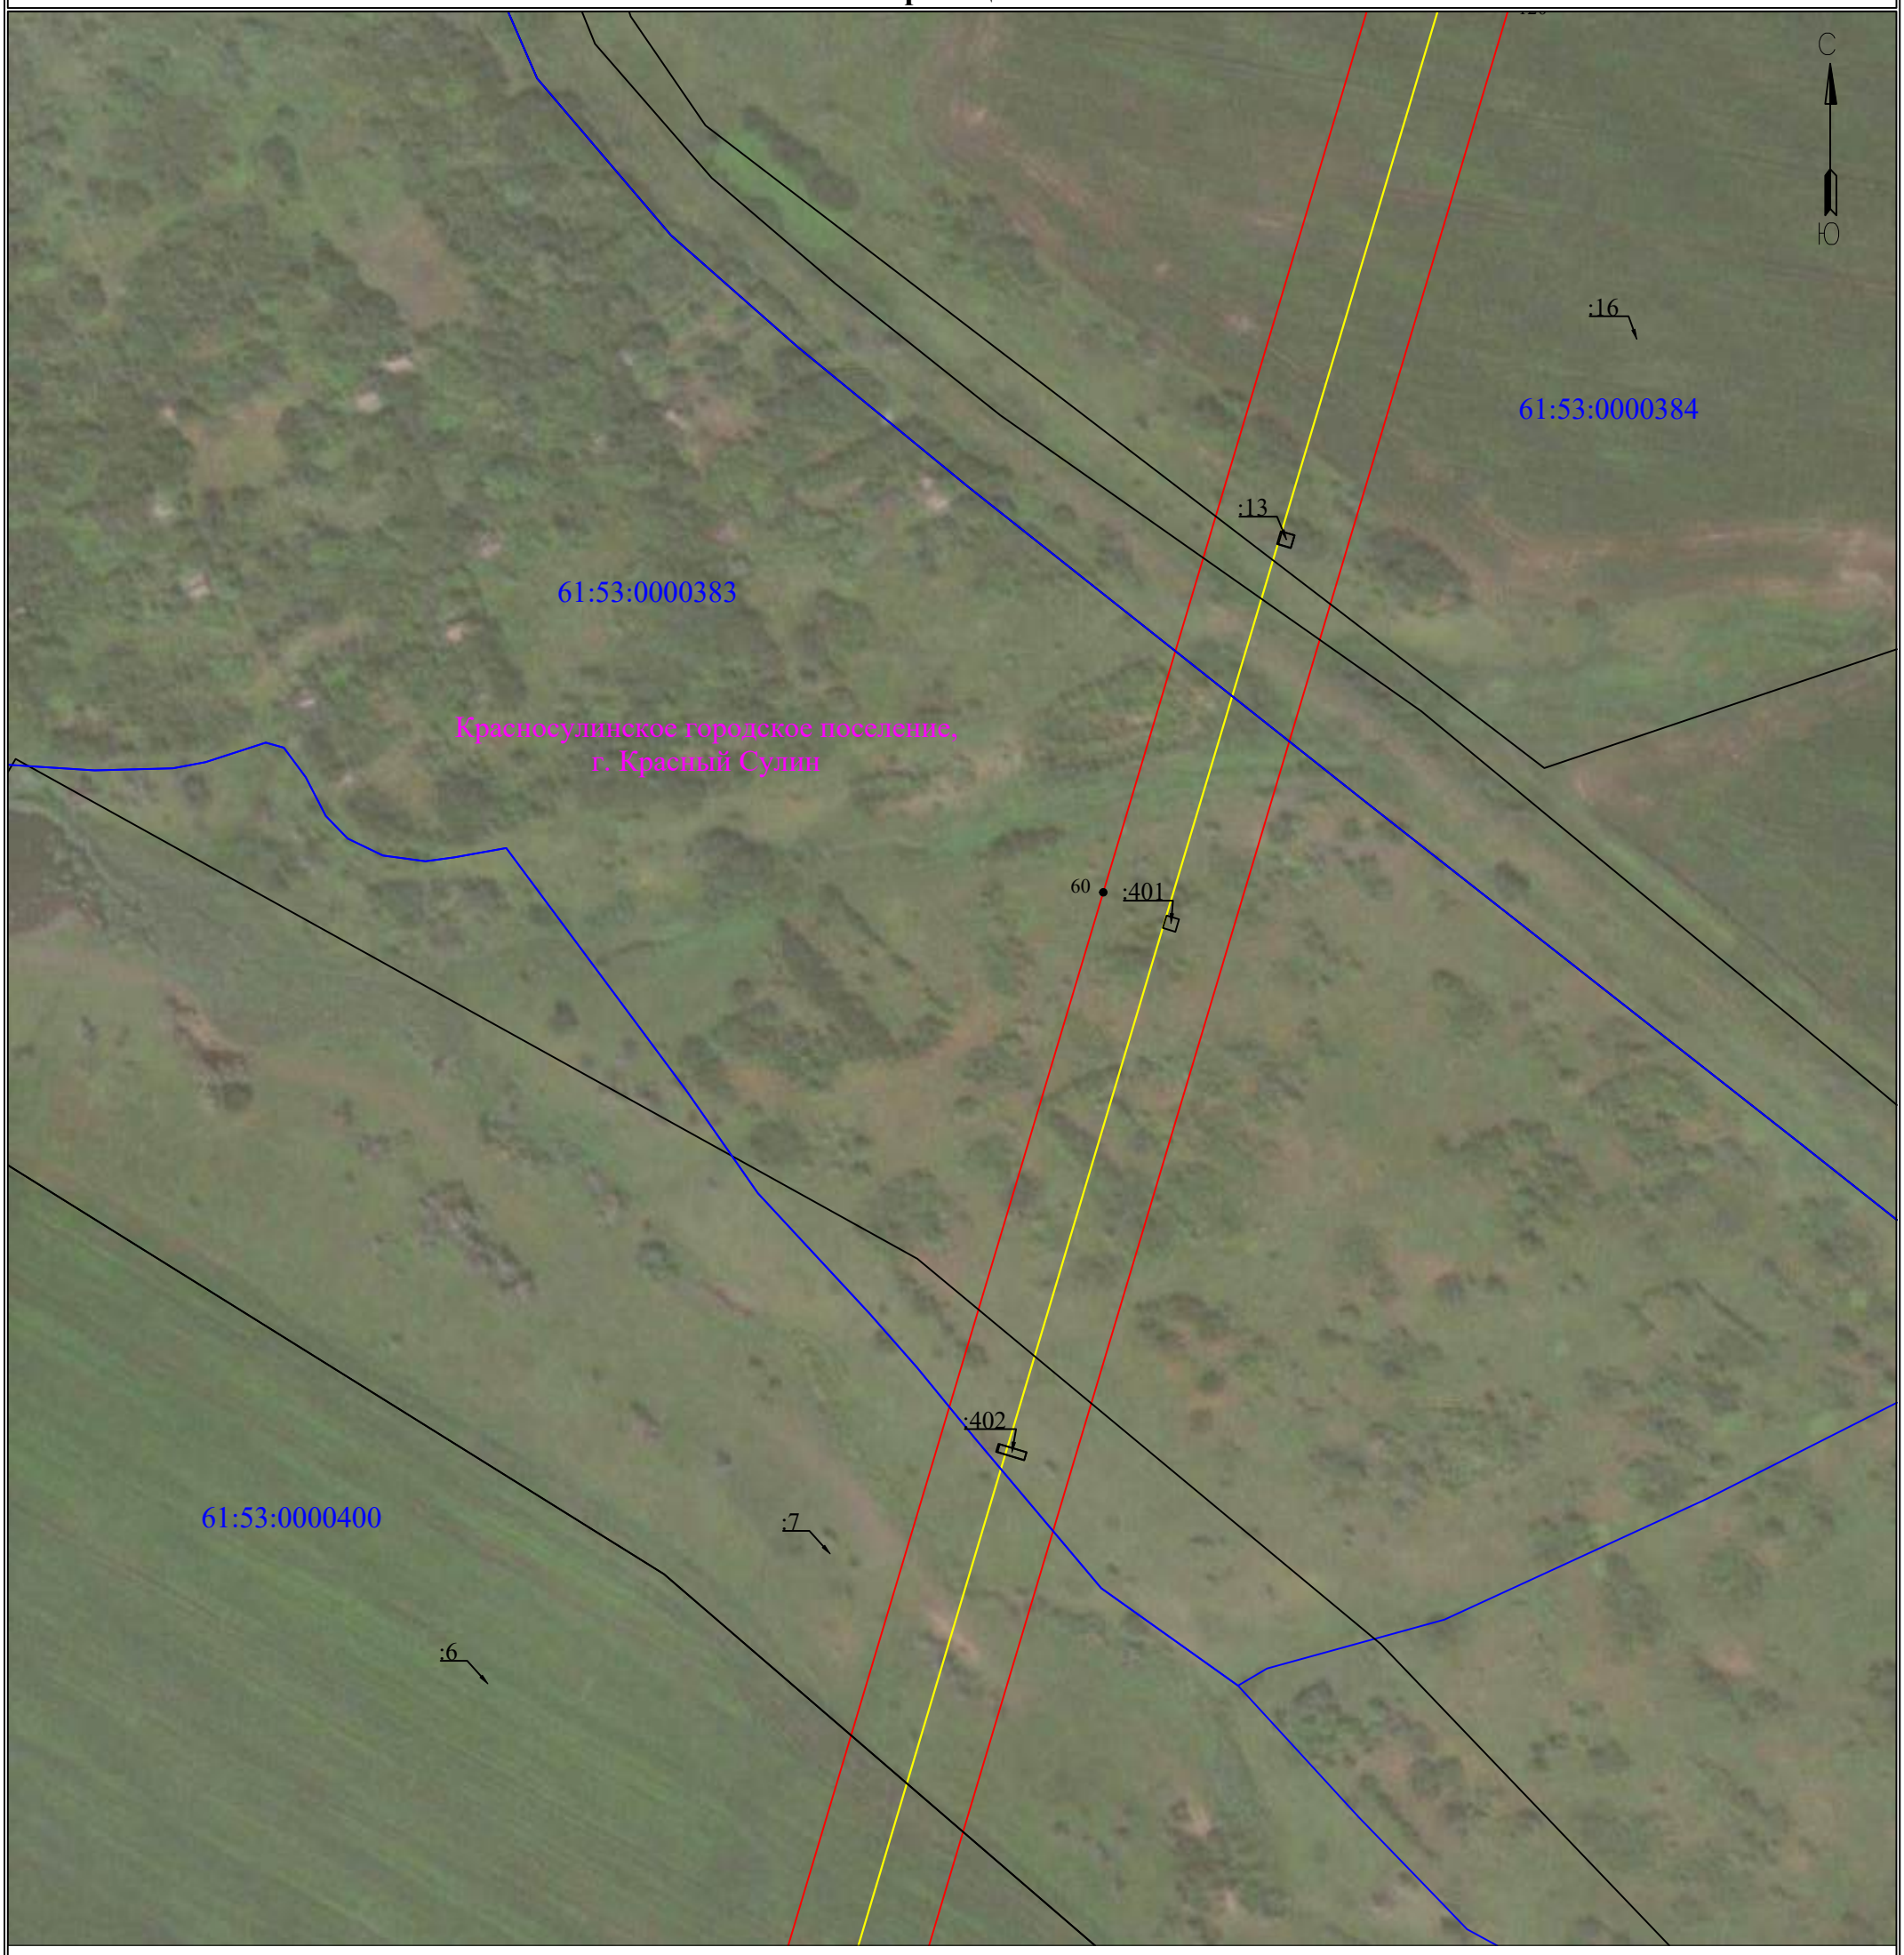

Используемые условные знаки и обозначения:

Масштаб 1:2000

Лист 5 из 79

- ● 1 — обозначение характерной точки границы устанавливаемого публичного сервитута
- границы земельных участков, попадающих в зону публичного сервитута
- граница кадастрового квартала
- 63:00:0000000 — номер кадастрового квартала
- :123 — кадастровый номер земельного участка
- граница устанавливаемого публичного сервитута
- с. Елховка — наименование населенного пункта
- ось линии, контур объекта
- граница населенного пункта, МО

Схема расположения границ публичного сервитута

для эксплуатации объекта электросетевого хозяйства

ВЛ 110кВ Л3 "НГРЭС- Персиановка ("Ш38") с заходом на ПС "Н16",с отпайкой на ПС "Н1" к ПС "Ш38"

(наименование объекта)

План границ объекта



Используемые условные знаки и обозначения:

Масштаб 1:2000

Лист 6 из 79

- ● 1 — обозначение характерной точки границы устанавливаемого публичного сервитута
- границы земельных участков, попадающих в зону публичного сервитута
- граница кадастрового квартала
- 63:00:0000000 — номер кадастрового квартала
- :123 — кадастровый номер земельного участка
- граница устанавливаемого публичного сервитута
- с. Елховка — наименование населенного пункта
- ось линии, контур объекта
- граница населенного пункта, МО


Схема расположения границ публичного сервитута

для эксплуатации объекта электросетевого хозяйства

ВЛ 110кВ Л3 "НГРЭС- Персиановка ("Ш38") с заходом на ПС "Н16",с отпайкой на ПС "Н1" к ПС "Ш38"

(наименование объекта)

План границ объекта

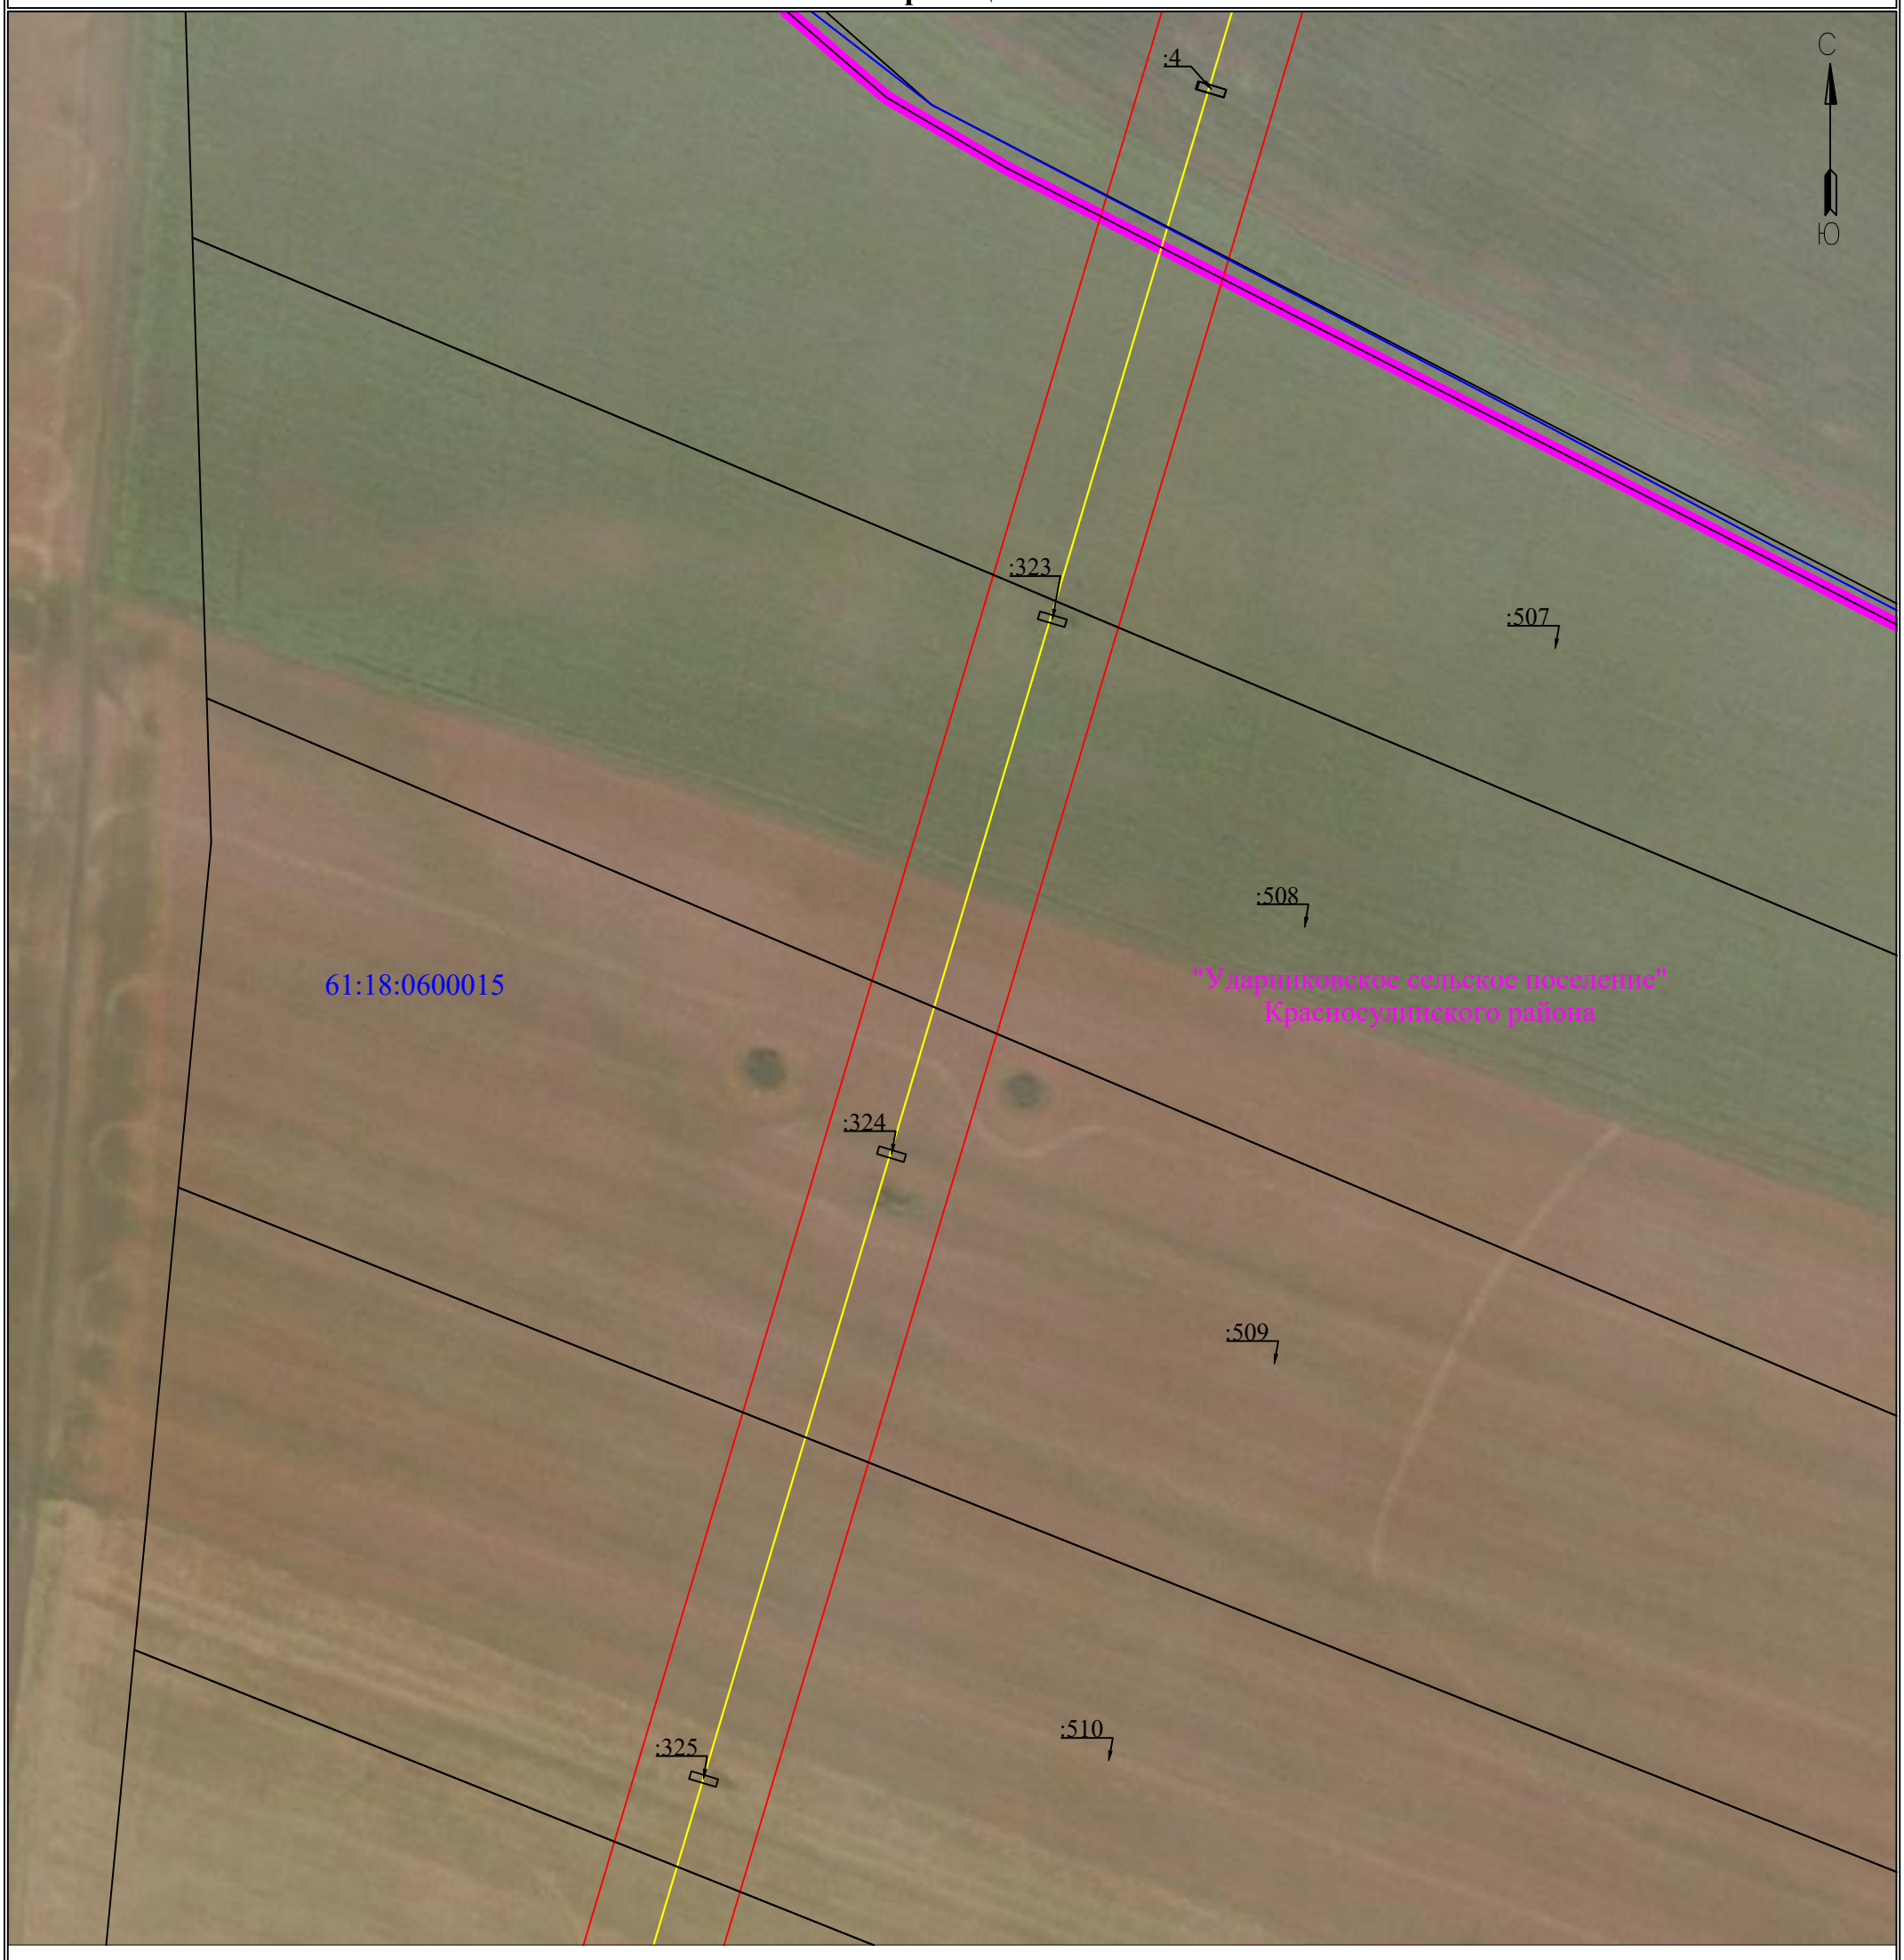

Используемые условные знаки и обозначения:

Масштаб 1:2000

Лист 7 из 79

- ● 1 — обозначение характерной точки границы устанавливаемого публичного сервитута
- границы земельных участков, попадающих в зону публичного сервитута
- граница кадастрового квартала
- 63:00:0000000 — номер кадастрового квартала
- :123 — кадастровый номер земельного участка
- граница устанавливаемого публичного сервитута
- с. Елховка — наименование населенного пункта
- ось линии, контур объекта
- граница населенного пункта, МО

Схема расположения границ публичного сервитута

для эксплуатации объекта электросетевого хозяйства

ВЛ 110кВ Л3 "НГРЭС- Персиановка ("Ш38") с заходом на ПС "Н16",с отпайкой на ПС "Н1" к ПС "Ш38"

(наименование объекта)

План границ объекта



Используемые условные знаки и обозначения:

Масштаб 1:2000

Лист 8 из 79

- 1 — обозначение характерной точки границы устанавливаемого публичного сервитута
- границы земельных участков, попадающих в зону публичного сервитута
- граница кадастрового квартала
- 63:00:0000000 — номер кадастрового квартала
- :123 — кадастровый номер земельного участка
- граница устанавливаемого публичного сервитута
- с. Елховка — наименование населенного пункта
- ось линии, контур объекта
- граница населенного пункта, МО

Схема расположения границ публичного сервитута

для эксплуатации объекта электросетевого хозяйства

ВЛ 110кВ Л3 "НГРЭС- Персиановка ("Ш38") с заходом на ПС "Н16",с отпайкой на ПС "Н1" к ПС "Ш38"

(наименование объекта)

План границ объекта



Используемые условные знаки и обозначения:

Масштаб 1:2000

Лист 9 из 79

- 1 — обозначение характерной точки границы устанавливаемого публичного сервитута
- границы земельных участков, попадающих в зону публичного сервитута
- граница кадастрового квартала
- 63:00:0000000 — номер кадастрового квартала
- :123 — кадастровый номер земельного участка
- граница устанавливаемого публичного сервитута
- с. Елховка — наименование населенного пункта
- ось линии, контур объекта
- граница населенного пункта, МО

Схема расположения границ публичного сервитута

для эксплуатации объекта электросетевого хозяйства

ВЛ 110кВ Л3 "НГРЭС- Персиановка ("Ш38") с заходом на ПС "Н16",с отпайкой на ПС "Н1" к ПС "Ш38"

(наименование объекта)

План границ объекта



Используемые условные знаки и обозначения:

Масштаб 1:2000

Лист 10 из 79

- 1 — обозначение характерной точки границы устанавливаемого публичного сервитута
- границы земельных участков, попадающих в зону публичного сервитута
- граница кадастрового квартала
- 63:00:0000000 — номер кадастрового квартала
- :123 — кадастровый номер земельного участка
- граница устанавливаемого публичного сервитута
- с. Елховка — наименование населенного пункта
- ось линии, контур объекта
- граница населенного пункта, МО


Схема расположения границ публичного сервитута

для эксплуатации объекта электросетевого хозяйства

ВЛ 110кВ Л3 "НГРЭС- Персиановка ("Ш38") с заходом на ПС "Н16",с отпайкой на ПС "Н1" к ПС "Ш38"

(наименование объекта)

План границ объекта

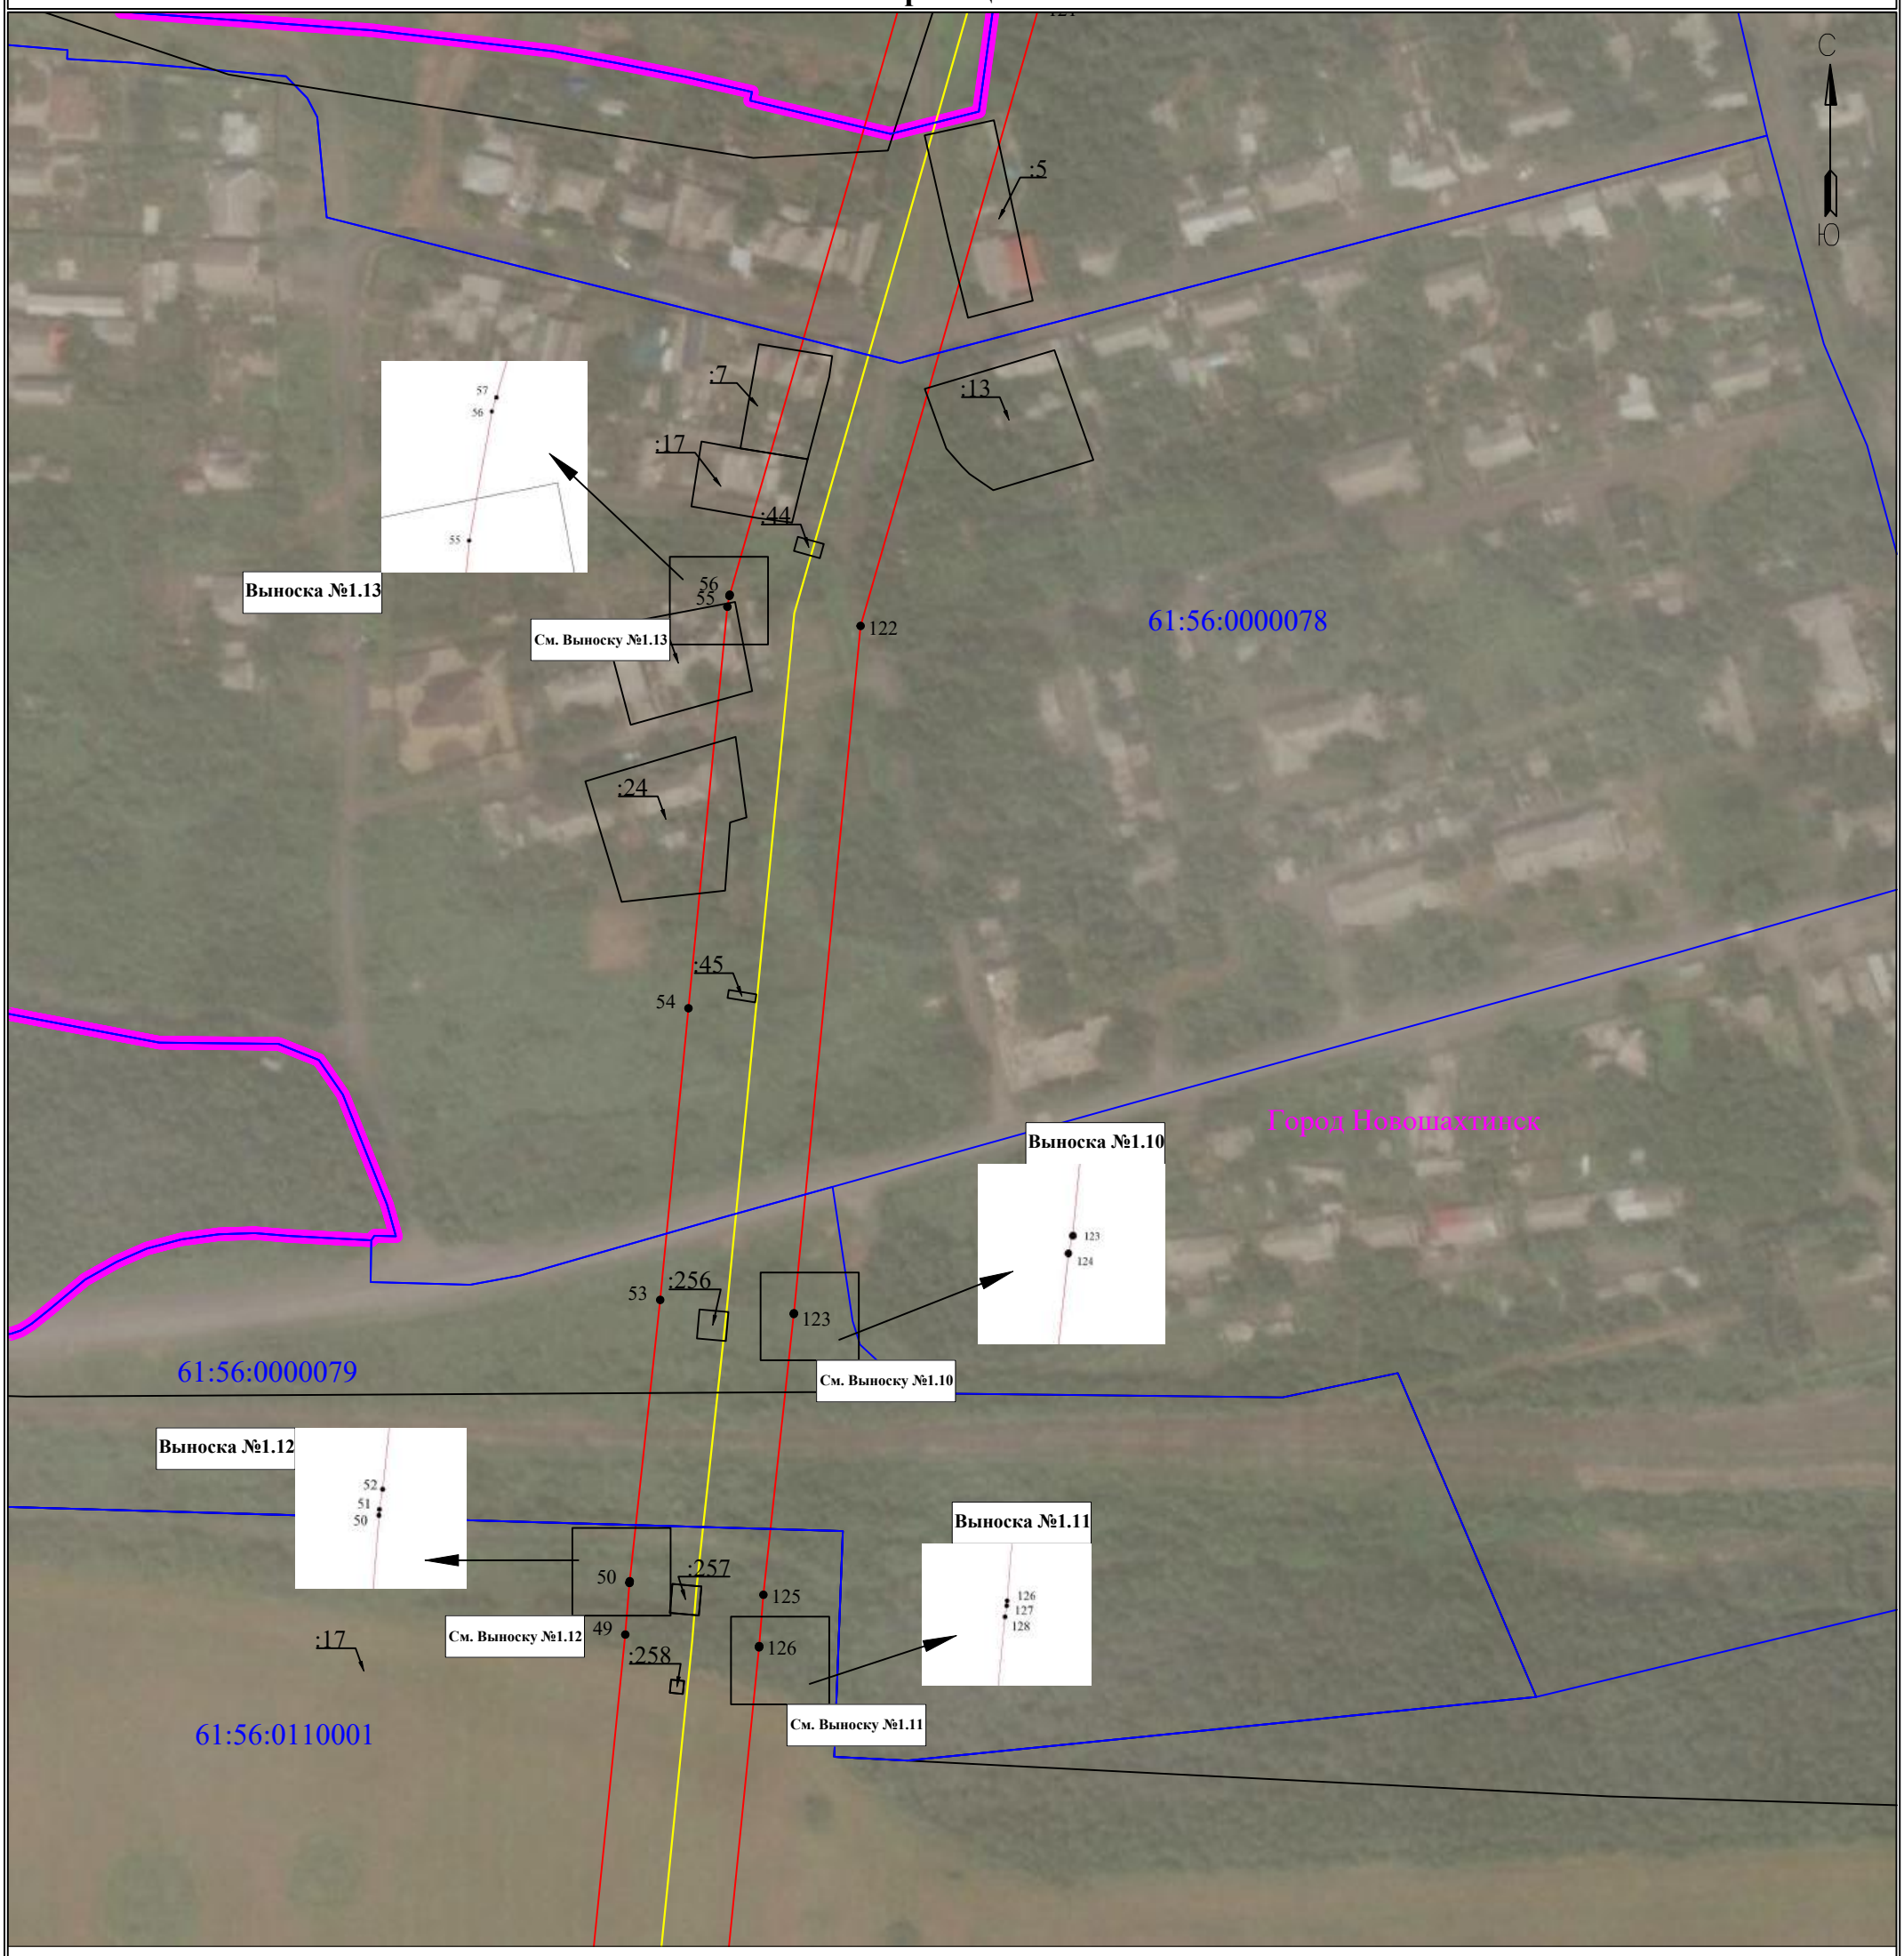

Используемые условные знаки и обозначения:

Масштаб 1:2000

Лист 11 из 79

- 1 — обозначение характерной точки границы устанавливаемого публичного сервитута
- границы земельных участков, попадающих в зону публичного сервитута
- граница кадастрового квартала
- 63:00:0000000 — номер кадастрового квартала
- :123 — кадастровый номер земельного участка
- граница устанавливаемого публичного сервитута
- с. Елховка — наименование населенного пункта
- ось линии, контур объекта
- граница населенного пункта, МО

Схема расположения границ публичного сервитута

для эксплуатации объекта электросетевого хозяйства

ВЛ 110кВ Л3 "НГРЭС- Персиановка ("Ш38") с заходом на ПС "Н16",с отпайкой на ПС "Н1" к ПС "Ш38"

(наименование объекта)

План границ объекта



Используемые условные знаки и обозначения:

Масштаб 1:2000

Лист 12 из 79

- ● 1 — обозначение характерной точки границы устанавливаемого публичного сервитута
- границы земельных участков, попадающих в зону публичного сервитута
- граница кадастрового квартала
- 63:00:0000000 — номер кадастрового квартала
- :123 — кадастровый номер земельного участка
- граница устанавливаемого публичного сервитута
- с. Елховка — наименование населенного пункта
- ось линии, контур объекта
- граница населенного пункта, МО

Схема расположения границ публичного сервитута

для эксплуатации объекта электросетевого хозяйства

ВЛ 110кВ Л3 "НГРЭС- Персиановка ("Ш38") с заходом на ПС "Н16",с отпайкой на ПС "Н1" к ПС "Ш38"

(наименование объекта)

План границ объекта



Используемые условные знаки и обозначения:

Масштаб 1:2000

Лист 13 из 79

- ● 1 — обозначение характерной точки границы устанавливаемого публичного сервитута
- границы земельных участков, попадающих в зону публичного сервитута
- граница кадастрового квартала
- 63:00:0000000 — номер кадастрового квартала
- :123 — кадастровый номер земельного участка
- граница устанавливаемого публичного сервитута
- с. Елховка — наименование населенного пункта
- ось линии, контур объекта
- граница населенного пункта, МО

Схема расположения границ публичного сервитута

для эксплуатации объекта электросетевого хозяйства

ВЛ 110кВ Л3 "НГРЭС- Персиановка ("Ш38") с заходом на ПС "Н16",с отпайкой на ПС "Н1" к ПС "Ш38"

(наименование объекта)

План границ объекта



Используемые условные знаки и обозначения:

Масштаб 1:2000

Лист 14 из 79

- 1 — обозначение характерной точки границы устанавливаемого публичного сервитута
- границы земельных участков, попадающих в зону публичного сервитута
- граница кадастрового квартала
- 63:00:0000000 — номер кадастрового квартала
- :123 — кадастровый номер земельного участка
- граница устанавливаемого публичного сервитута
- с. Елховка — наименование населенного пункта
- ось линии, контур объекта
- граница населенного пункта, МО

Схема расположения границ публичного сервитута

для эксплуатации объекта электросетевого хозяйства

ВЛ 110кВ Л3 "НГРЭС- Персиановка ("Ш38") с заходом на ПС "Н16",с отпайкой на ПС "Н1" к ПС "Ш38"

(наименование объекта)

План границ объекта



Используемые условные знаки и обозначения:

Масштаб 1:2000

Лист 15 из 79

- 1 — обозначение характерной точки границы устанавливаемого публичного сервитута
- границы земельных участков, попадающих в зону публичного сервитута
- граница кадастрового квартала
- 63:00:0000000 — номер кадастрового квартала
- :123 — кадастровый номер земельного участка
- граница устанавливаемого публичного сервитута
- с. Елховка — наименование населенного пункта
- ось линии, контур объекта
- граница населенного пункта, МО


Схема расположения границ публичного сервитута

для эксплуатации объекта электросетевого хозяйства

ВЛ 110кВ Л3 "НГРЭС- Персиановка ("Ш38") с заходом на ПС "Н16",с отпайкой на ПС "Н1" к ПС "Ш38"

(наименование объекта)

План границ объекта

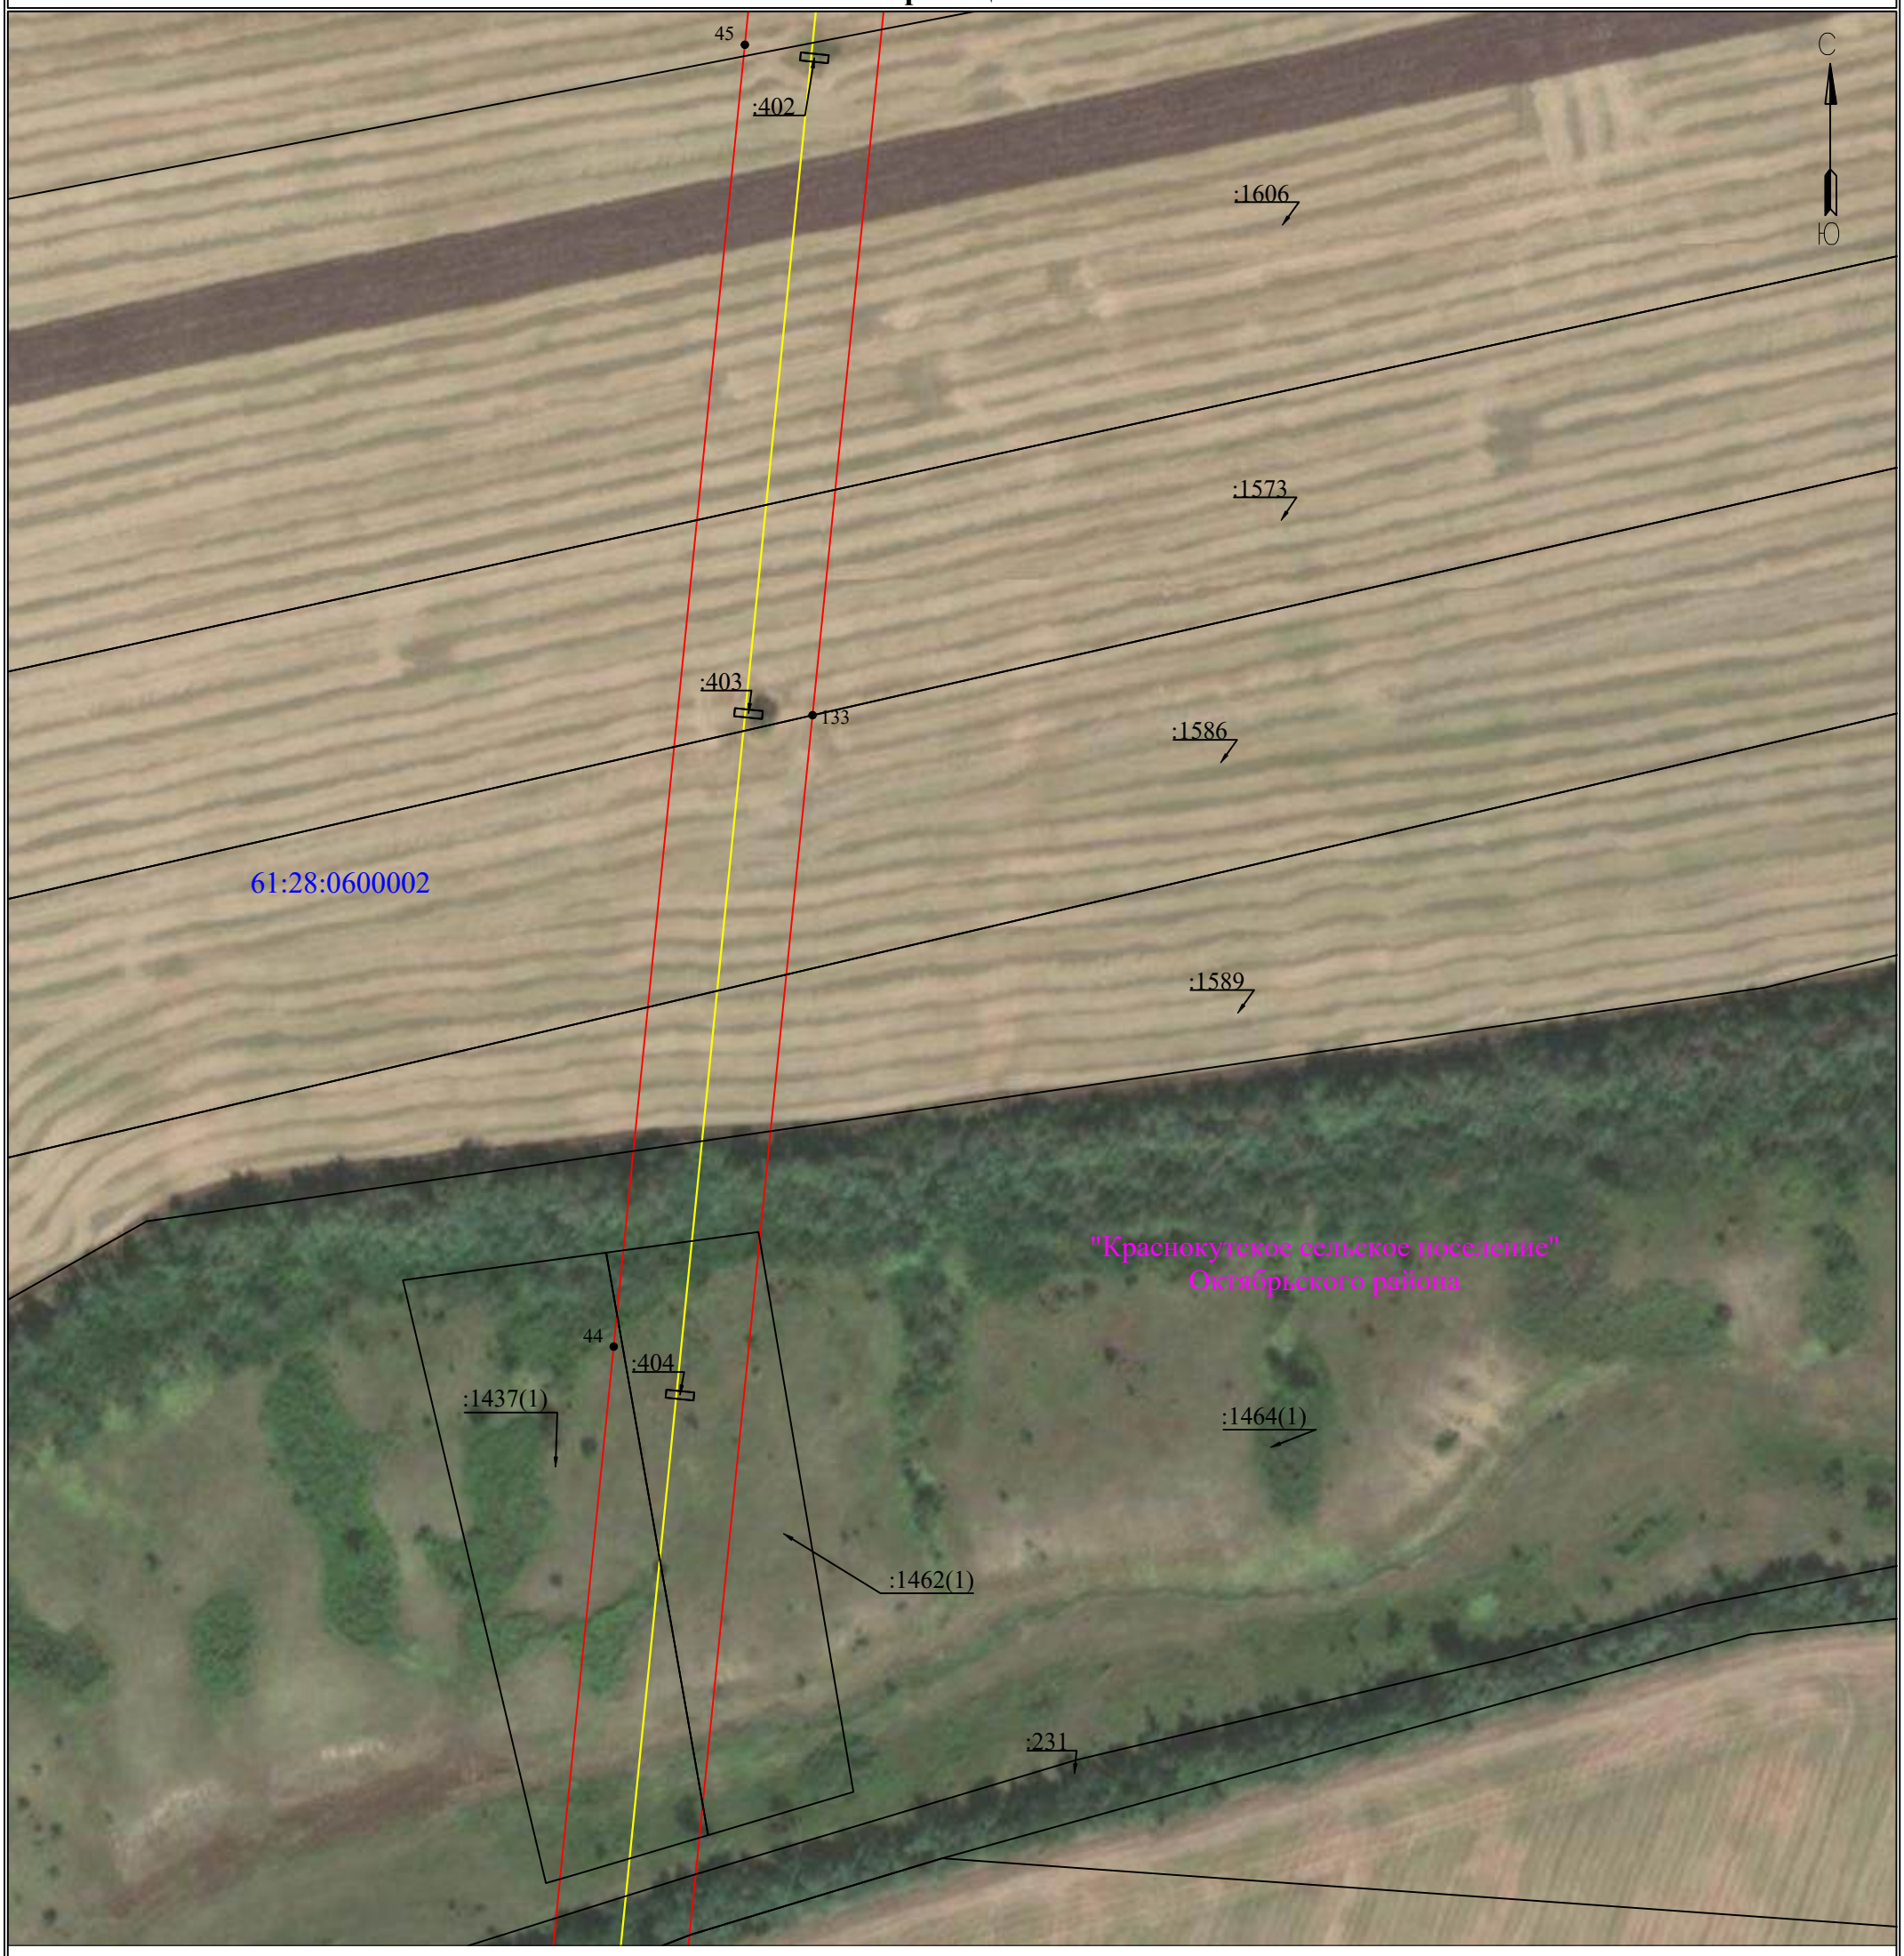

Используемые условные знаки и обозначения:

Масштаб 1:2000

Лист 16 из 79

- ● 1 — обозначение характерной точки границы устанавливаемого публичного сервитута
- границы земельных участков, попадающих в зону публичного сервитута
- граница кадастрового квартала
- 63:00:0000000 — номер кадастрового квартала
- :123 — кадастровый номер земельного участка
- граница устанавливаемого публичного сервитута
- с. Елховка — наименование населенного пункта
- ось линии, контур объекта
- граница населенного пункта, МО


Схема расположения границ публичного сервитута

для эксплуатации объекта электросетевого хозяйства

ВЛ 110кВ Л3 "НГРЭС- Персиановка ("Ш38") с заходом на ПС "Н16",с отпайкой на ПС "Н1" к ПС "Ш38"

(наименование объекта)

План границ объекта

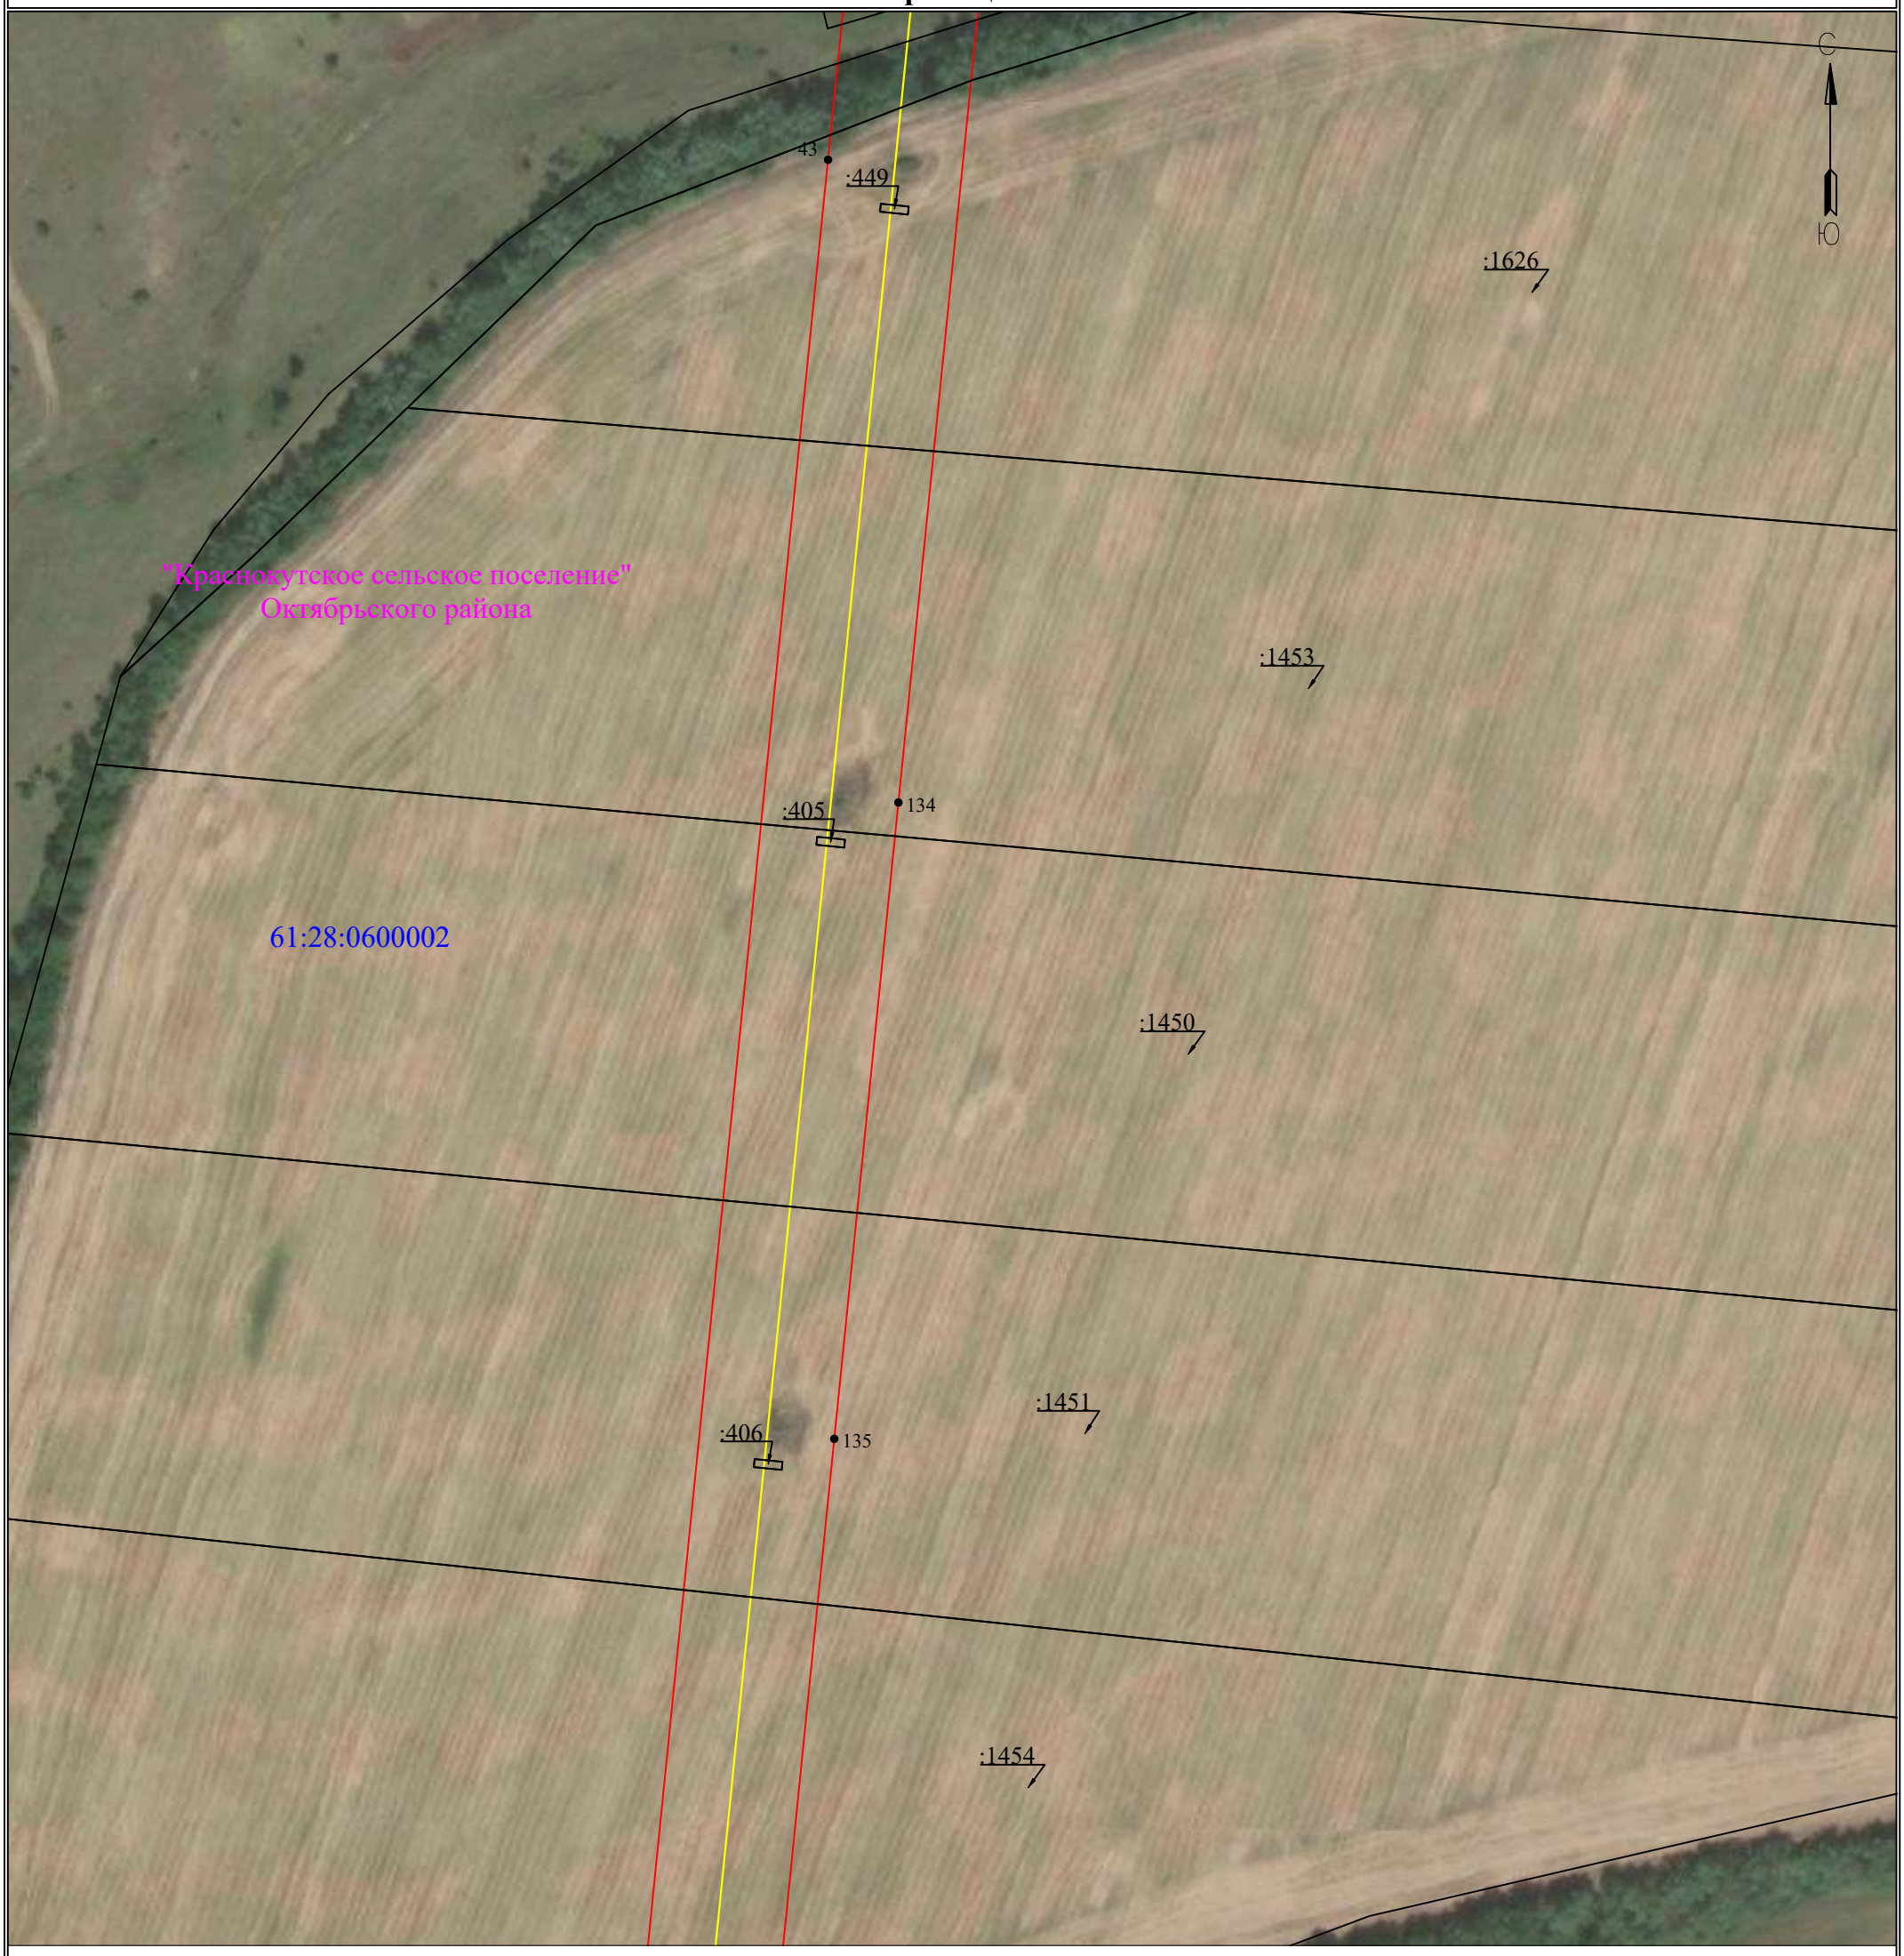

Используемые условные знаки и обозначения:

Масштаб 1:2000

Лист 17 из 79

- ● 1 — обозначение характерной точки границы устанавливаемого публичного сервитута
- границы земельных участков, попадающих в зону публичного сервитута
- граница кадастрового квартала
- 63:00:0000000 — номер кадастрового квартала
- :123 — кадастровый номер земельного участка
- граница устанавливаемого публичного сервитута
- с. Елховка — наименование населенного пункта
- ось линии, контур объекта
- граница населенного пункта, МО


Схема расположения границ публичного сервитута

для эксплуатации объекта электросетевого хозяйства

ВЛ 110кВ Л3 "НГРЭС- Персиановка ("Ш38") с заходом на ПС "Н16",с отпайкой на ПС "Н1" к ПС "Ш38"

(наименование объекта)

План границ объекта

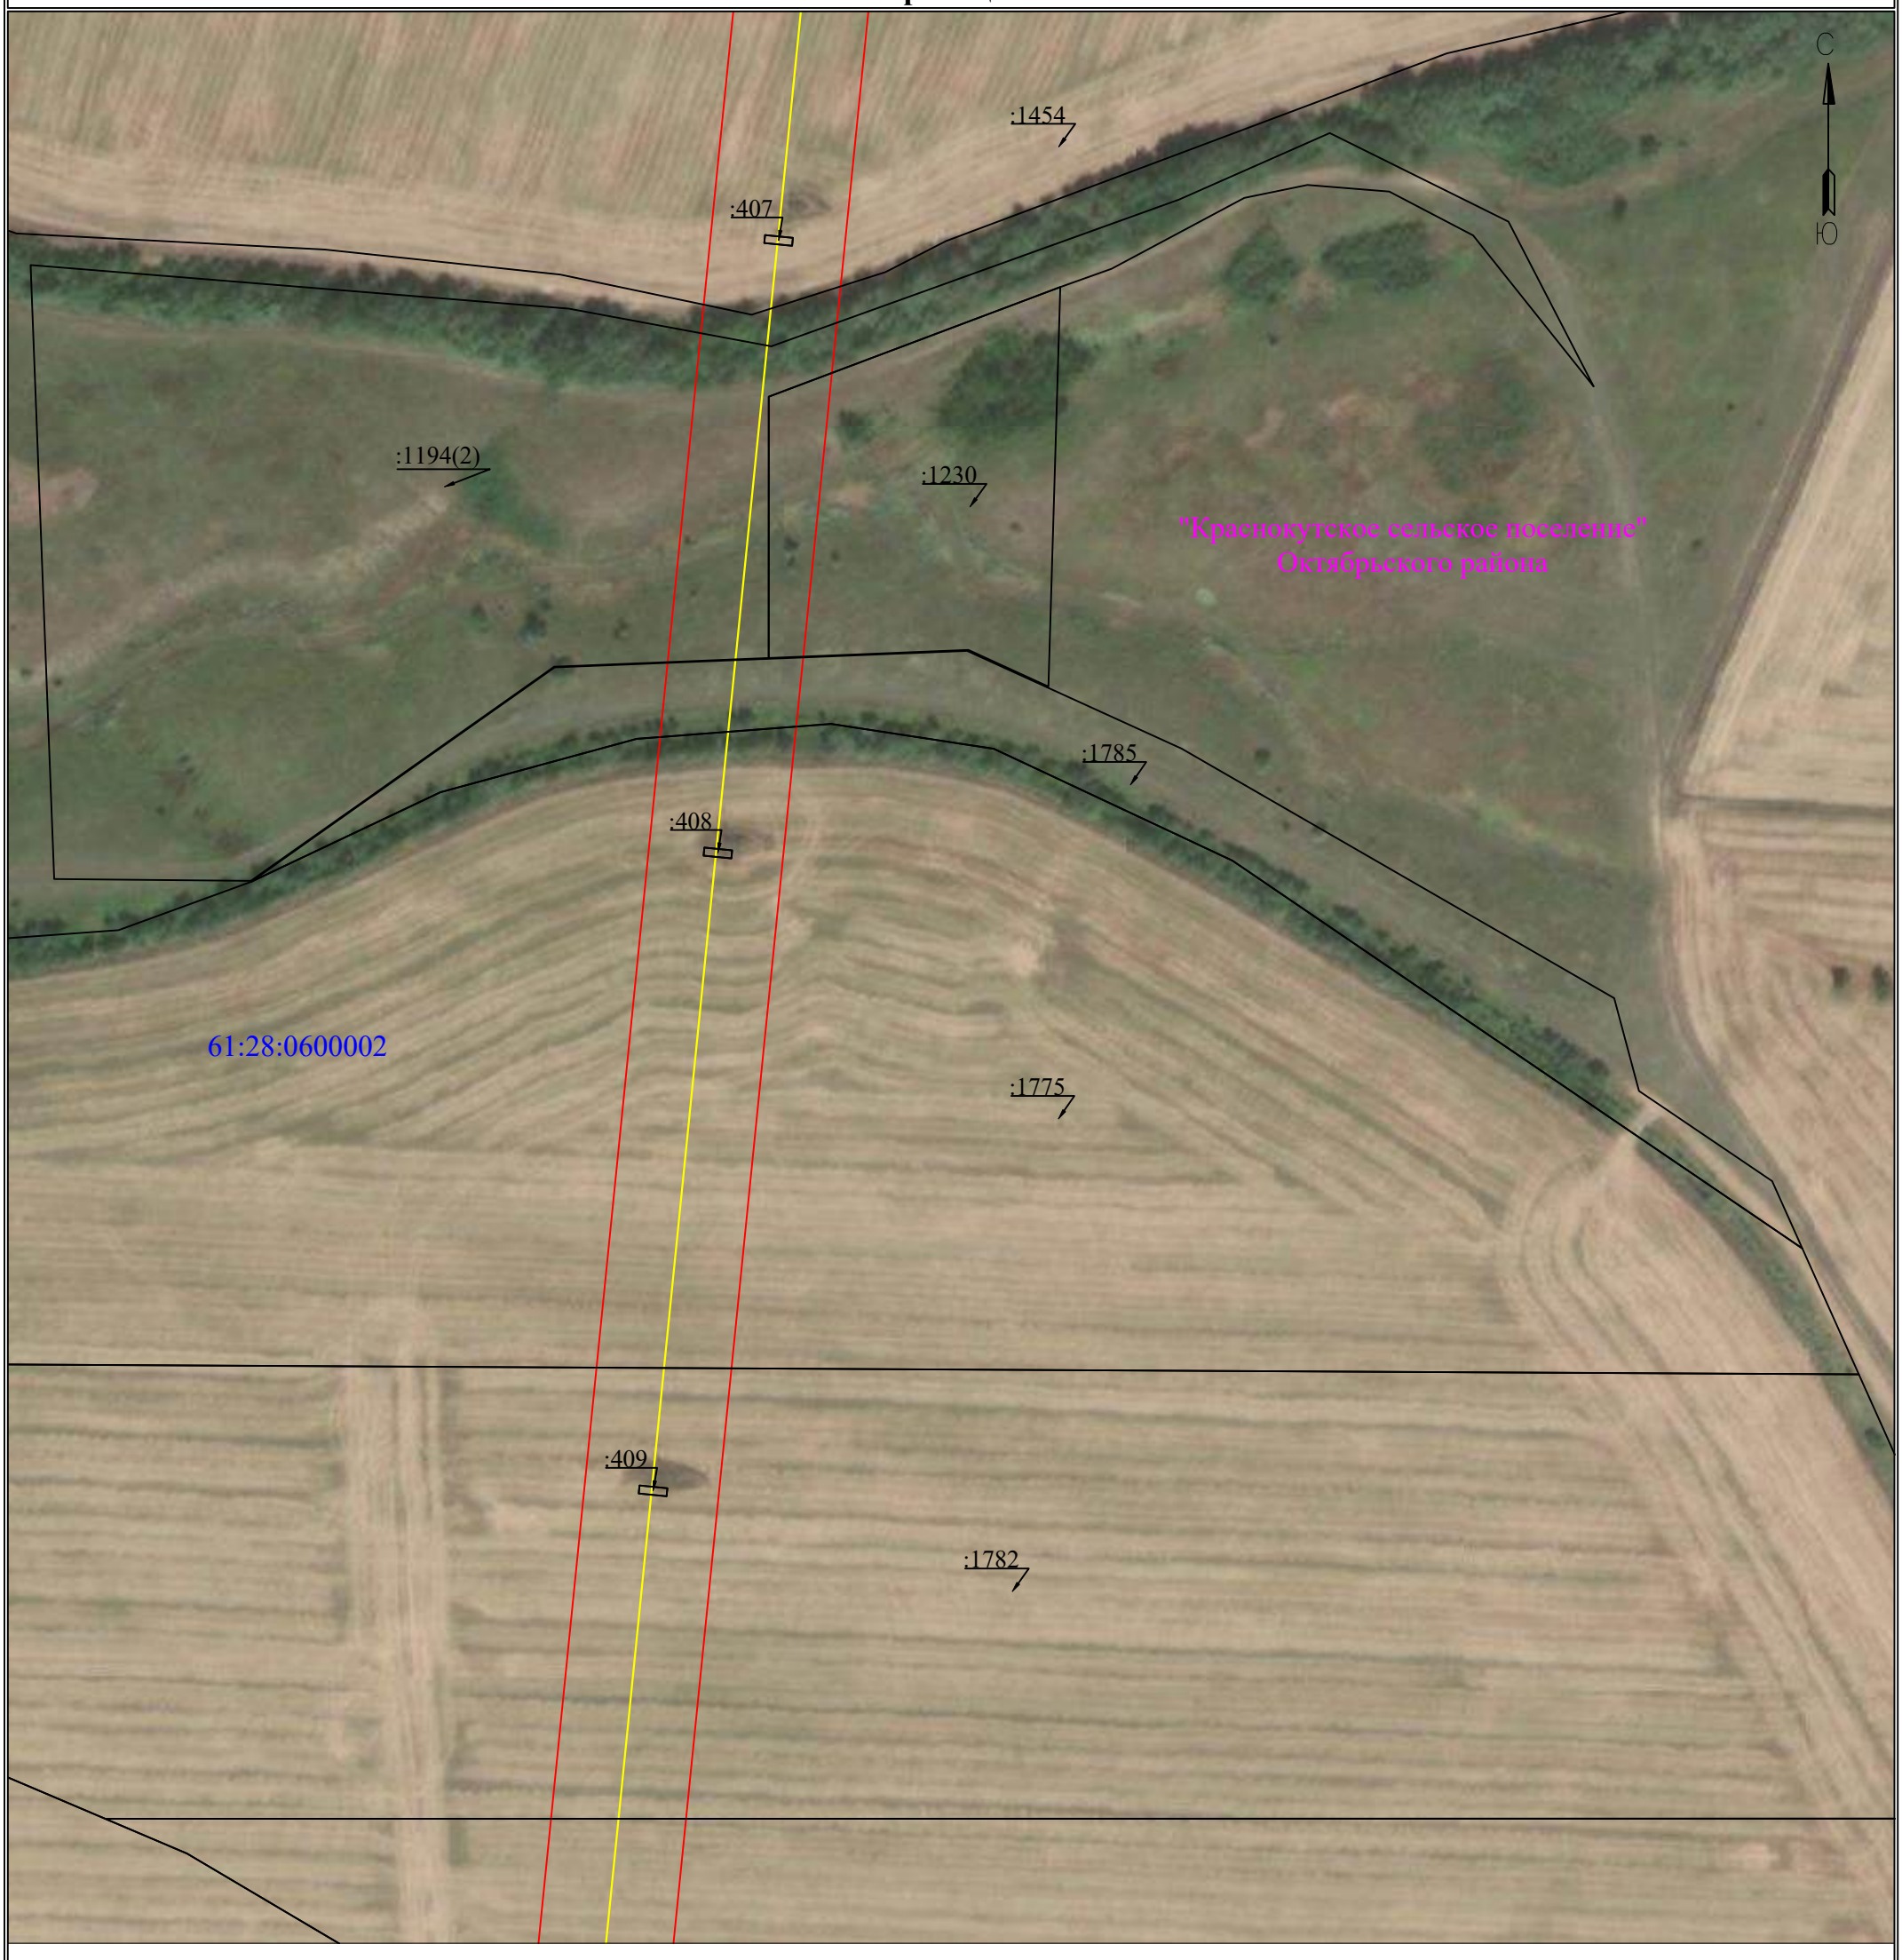

Используемые условные знаки и обозначения:

Масштаб 1:2000

Лист 18 из 79

- ● 1 — обозначение характерной точки границы устанавливаемого публичного сервитута
- — границы земельных участков, попадающих в зону публичного сервитута
- — граница кадастрового квартала
- 63:00:0000000 — номер кадастрового квартала
- :123 — кадастровый номер земельного участка
- — граница устанавливаемого публичного сервитута
- с. Елховка — наименование населенного пункта
- — ось линии, контур объекта
- — граница населенного пункта, МО


Схема расположения границ публичного сервитута

для эксплуатации объекта электросетевого хозяйства

ВЛ 110кВ Л3 "НГРЭС- Персиановка ("Ш38") с заходом на ПС "Н16",с отпайкой на ПС "Н1" к ПС "Ш38"

(наименование объекта)

План границ объекта

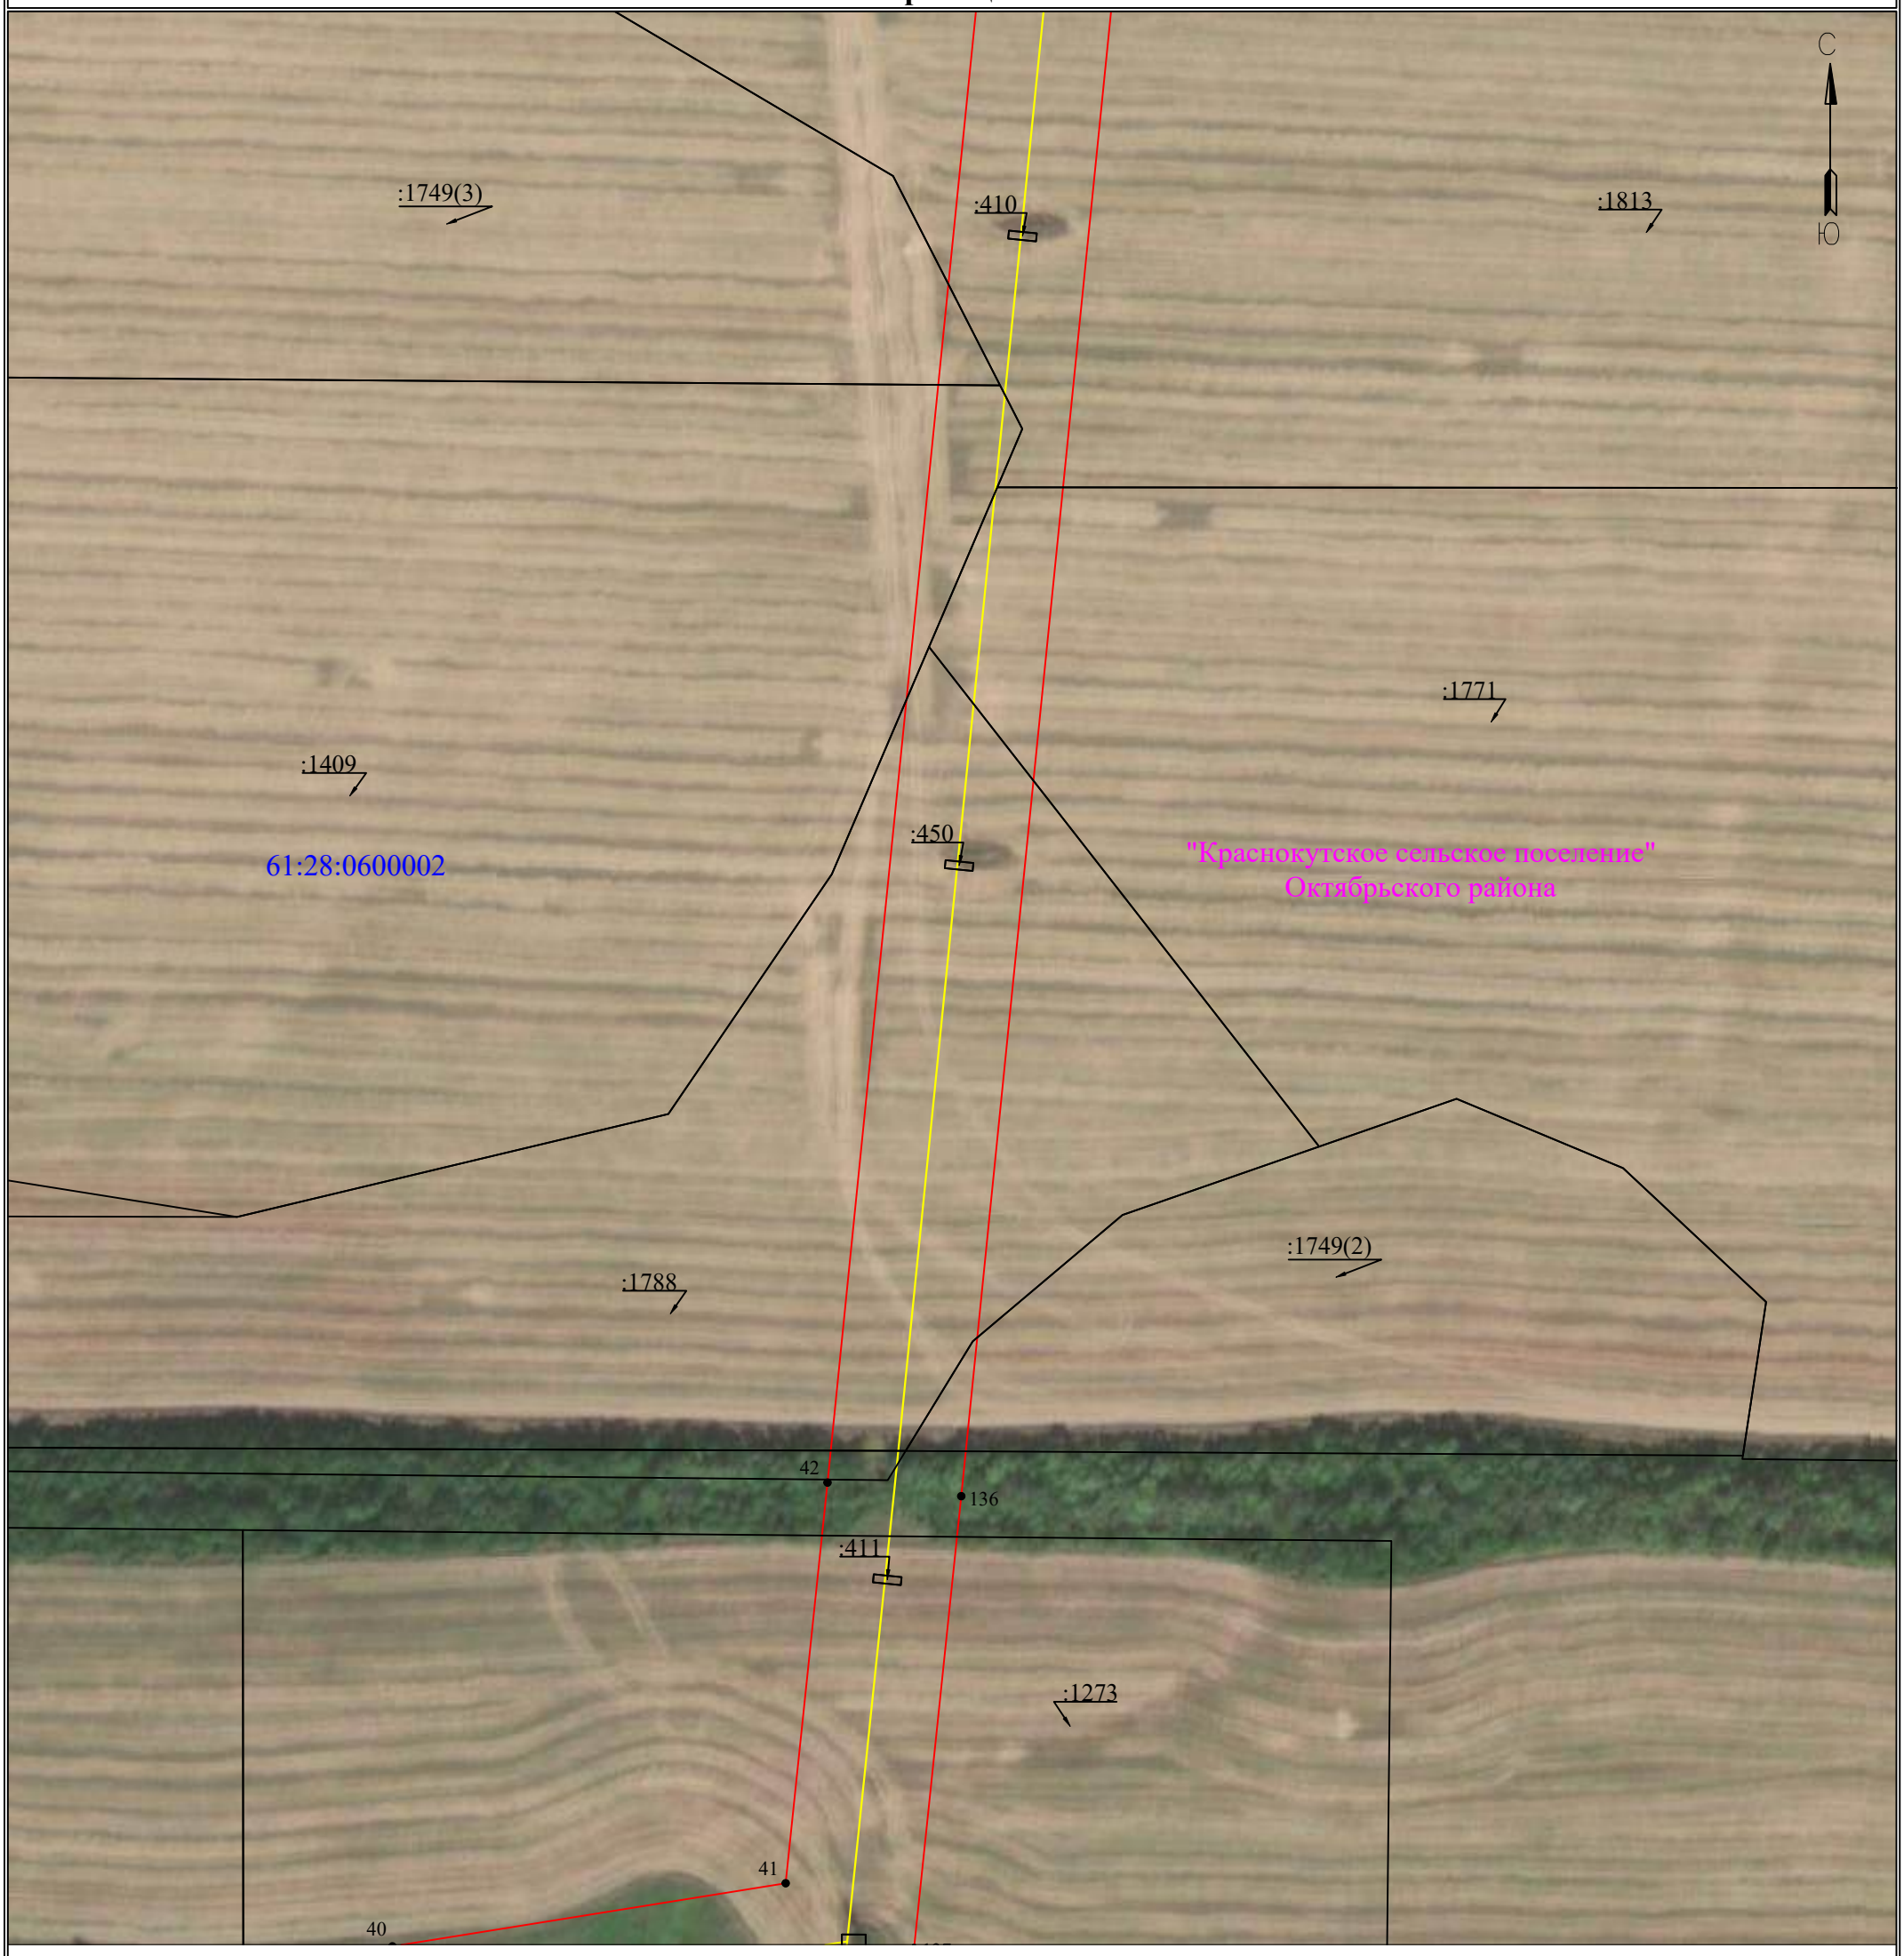

Используемые условные знаки и обозначения:

Масштаб 1:2000

Лист 19 из 79

- 1 — обозначение характерной точки границы устанавливаемого публичного сервитута
- границы земельных участков, попадающих в зону публичного сервитута
- граница кадастрового квартала
- 63:00:0000000 — номер кадастрового квартала
- :123 — кадастровый номер земельного участка
- граница устанавливаемого публичного сервитута
- с. Елховка — наименование населенного пункта
- ось линии, контур объекта
- граница населенного пункта, МО


Схема расположения границ публичного сервитута

для эксплуатации объекта электросетевого хозяйства

ВЛ 110кВ Л3 "НГРЭС- Персиановка ("Ш38") с заходом на ПС "Н16",с отпайкой на ПС "Н1" к ПС "Ш38"

(наименование объекта)

План границ объекта

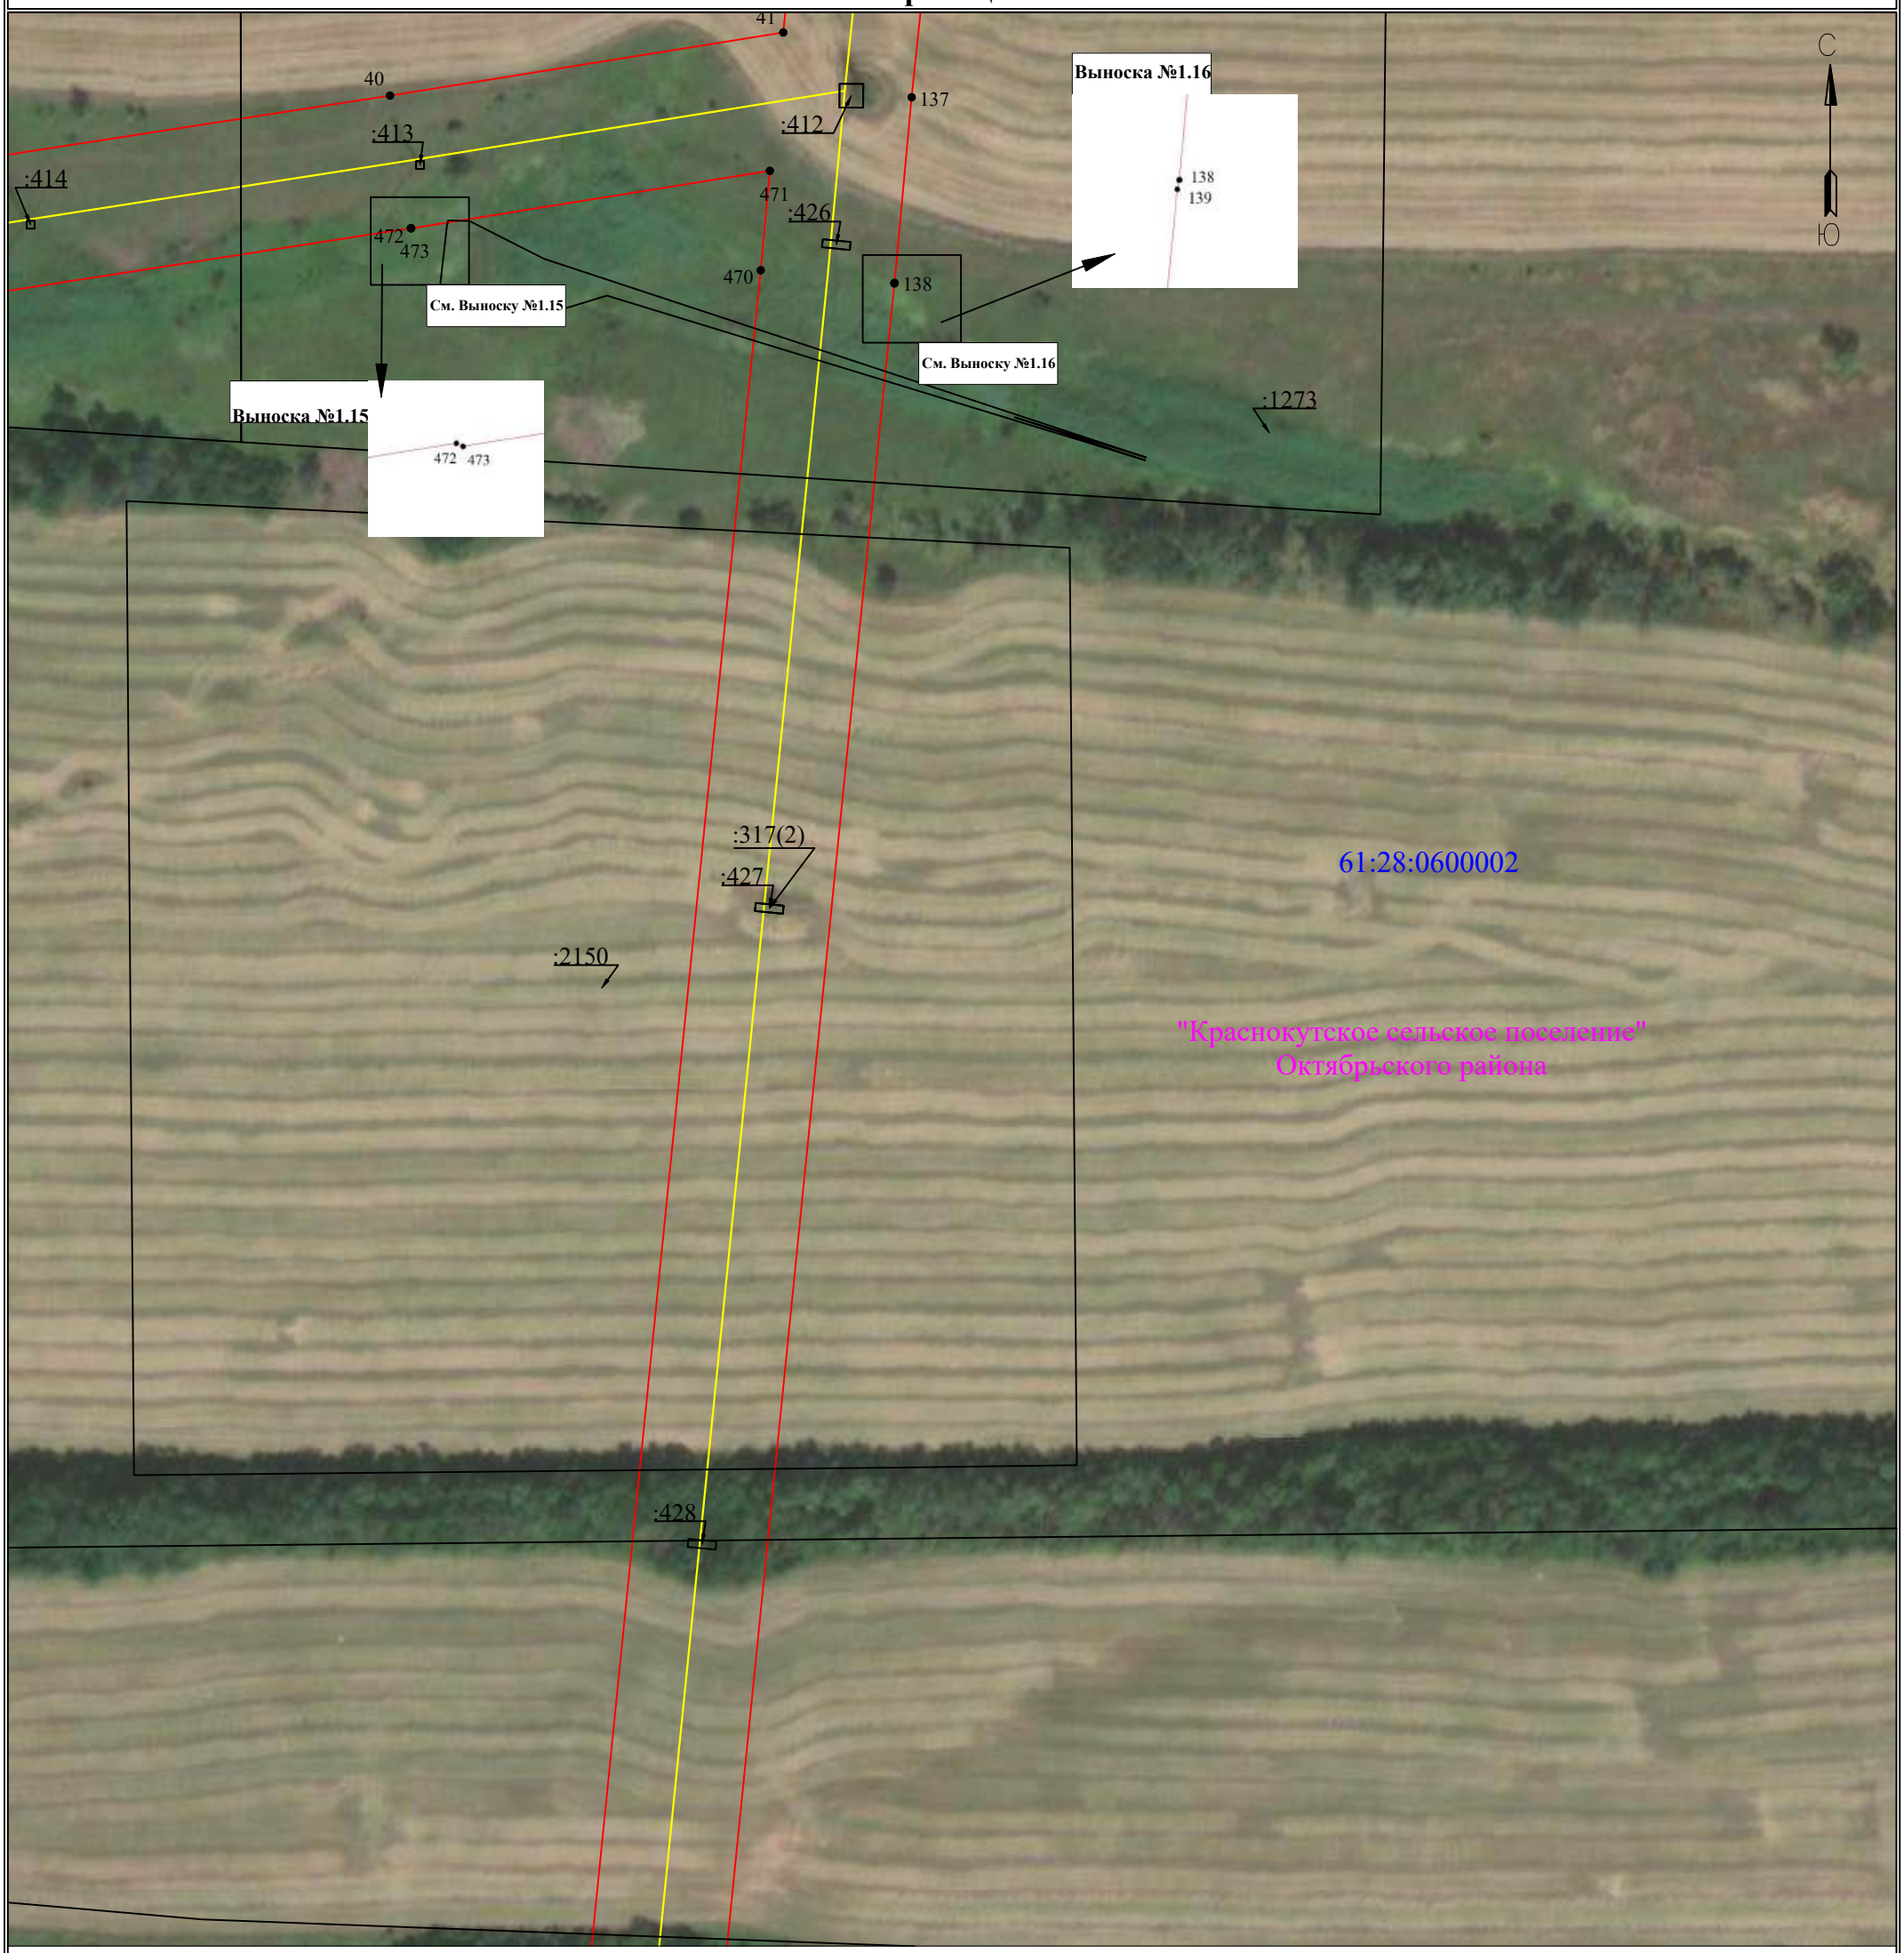

Используемые условные знаки и обозначения:

Масштаб 1:2000

Лист 20 из 79

- 1 — обозначение характерной точки границы устанавливаемого публичного сервитута
- границы земельных участков, попадающих в зону публичного сервитута
- граница кадастрового квартала
- 63:00:0000000 — номер кадастрового квартала
- :123 — кадастровый номер земельного участка
- граница устанавливаемого публичного сервитута
- с. Елховка — наименование населенного пункта
- ось линии, контур объекта
- граница населенного пункта, МО


Схема расположения границ публичного сервитута

для эксплуатации объекта электросетевого хозяйства

ВЛ 110кВ Л3 "НГРЭС- Персиановка ("Ш38") с заходом на ПС "Н16",с отпайкой на ПС "Н1" к ПС "Ш38"

(наименование объекта)

План границ объекта

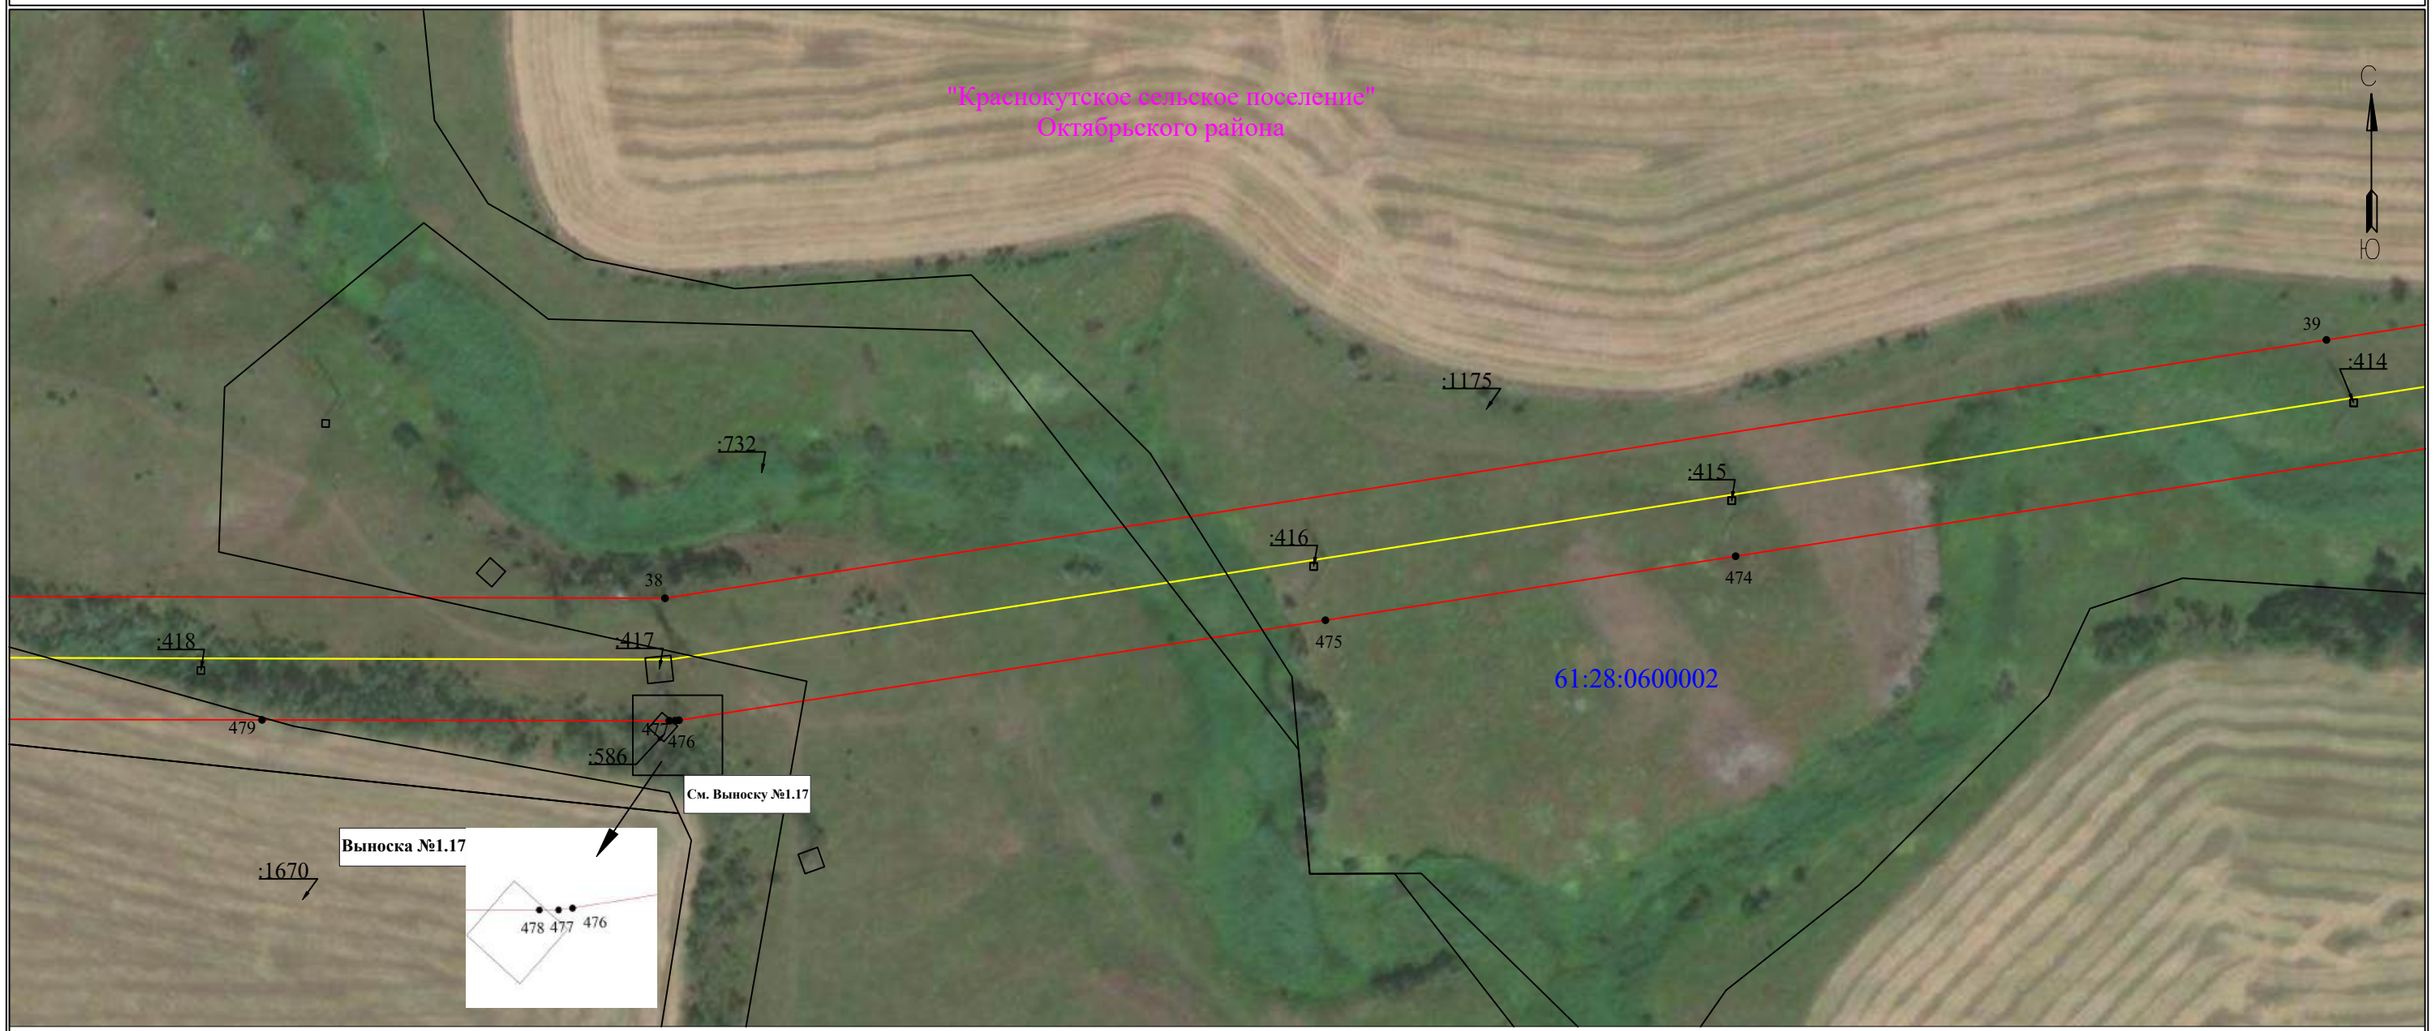

Используемые условные знаки и обозначения:

- 1 - обозначение характерной точки границы устанавливаемого публичного сервитута
- границы земельных участков, попадающих в зону публичного сервитута
- граница кадастрового квартала
- 63:00:0000000 - номер кадастрового квартала
- :123 - кадастровый номер земельного участка
- граница устанавливаемого публичного сервитута
- с. Елховка - наименование населенного пункта
- ось линии, контур объекта
- граница населенного пункта, МО

Масштаб 1:2000

Схема расположения границ публичного сервитута

для эксплуатации объекта электросетевого хозяйства

ВЛ 110кВ Л3 "НГРЭС- Персиановка ("Ш38") с заходом на ПС "Н16",с отпайкой на ПС "Н1" к ПС "Ш38"

(наименование объекта)

План границ объекта



Масштаб 1:2000

Лист 22 из 79

Используемые условные знаки и обозначения:

- ● 1 — **обозначение характерной точки границы устанавливаемого публичного сервитута**
- **границы земельных участков, попадающих в зону публичного сервитута**
- **граница кадастрового квартала**
- 63:00:0000000 — **номер кадастрового квартала**
- :123 — **кадастровый номер земельного участка**
- **граница устанавливаемого публичного сервитута**
- с. Елховка — **наименование населенного пункта**
- **ось линии, контур объекта**
- **граница населенного пункта, МО**


Схема расположения границ публичного сервитута

для эксплуатации объекта электросетевого хозяйства

ВЛ 110кВ Л3 "НГРЭС- Персиановка ("Ш38") с заходом на ПС "Н16",с отпайкой на ПС "Н1" к ПС "Ш38"

(наименование объекта)

План границ объекта

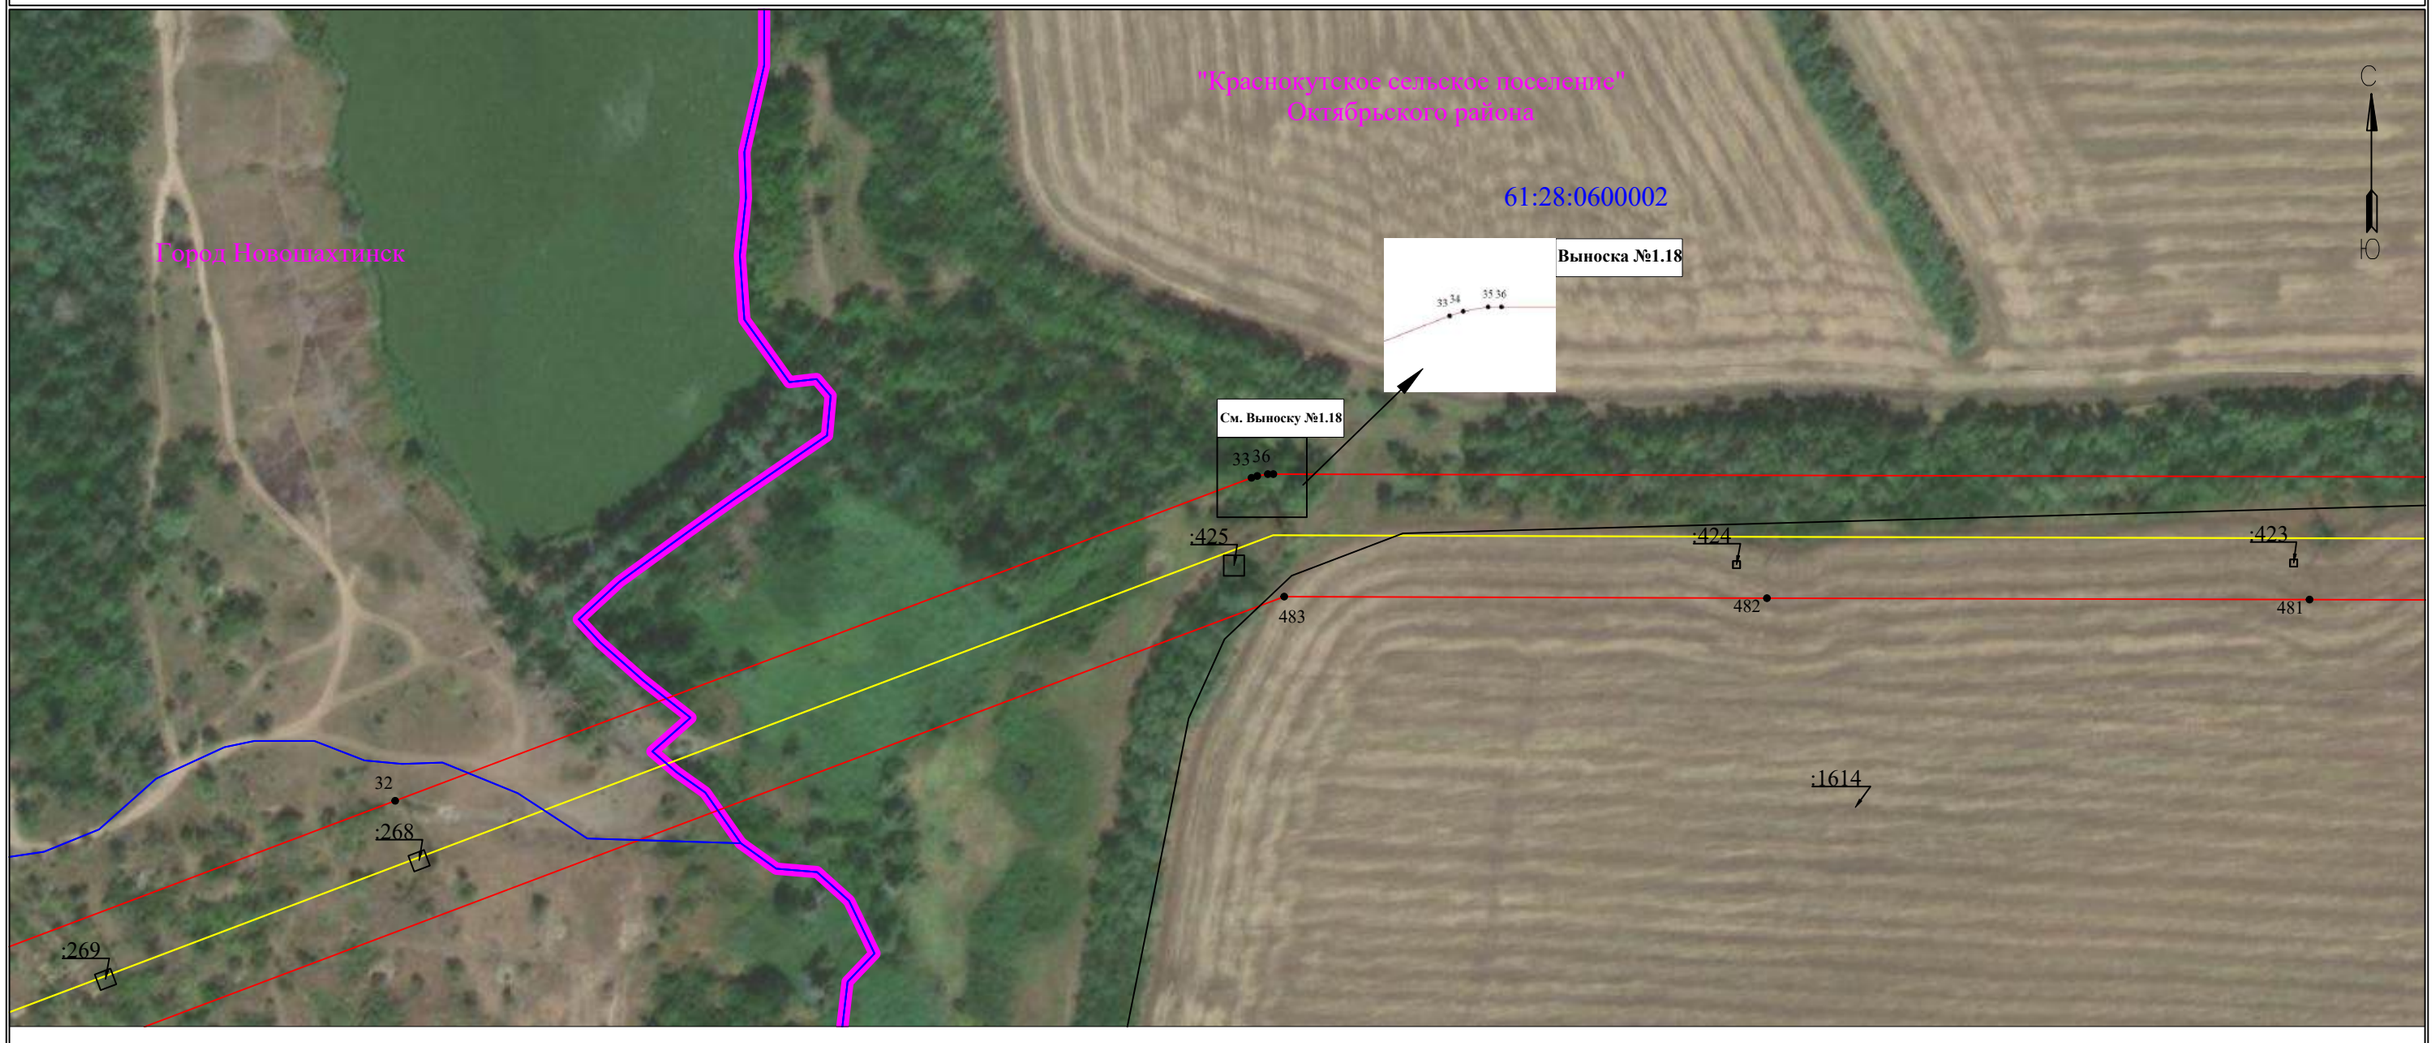

Используемые условные знаки и обозначения:

- 1 - обозначение характерной точки границы устанавливаемого публичного сервитута
- с. Елховка - наименование населенного пункта
- границы земельных участков, попадающих в зону публичного сервитута
- ось линии, контур объекта
- граница кадастрового квартала
- граница населенного пункта, МО
- 63:00:0000000 - номер кадастрового квартала
- :123 - кадастровый номер земельного участка
- граница устанавливаемого публичного сервитута

Масштаб 1:2000


Схема расположения границ публичного сервитута

для эксплуатации объекта электросетевого хозяйства

ВЛ 110кВ Л3 "НГРЭС- Персиановка ("Ш38") с заходом на ПС "Н16",с отпайкой на ПС "Н1" к ПС "Ш38"

(наименование объекта)

План границ объекта

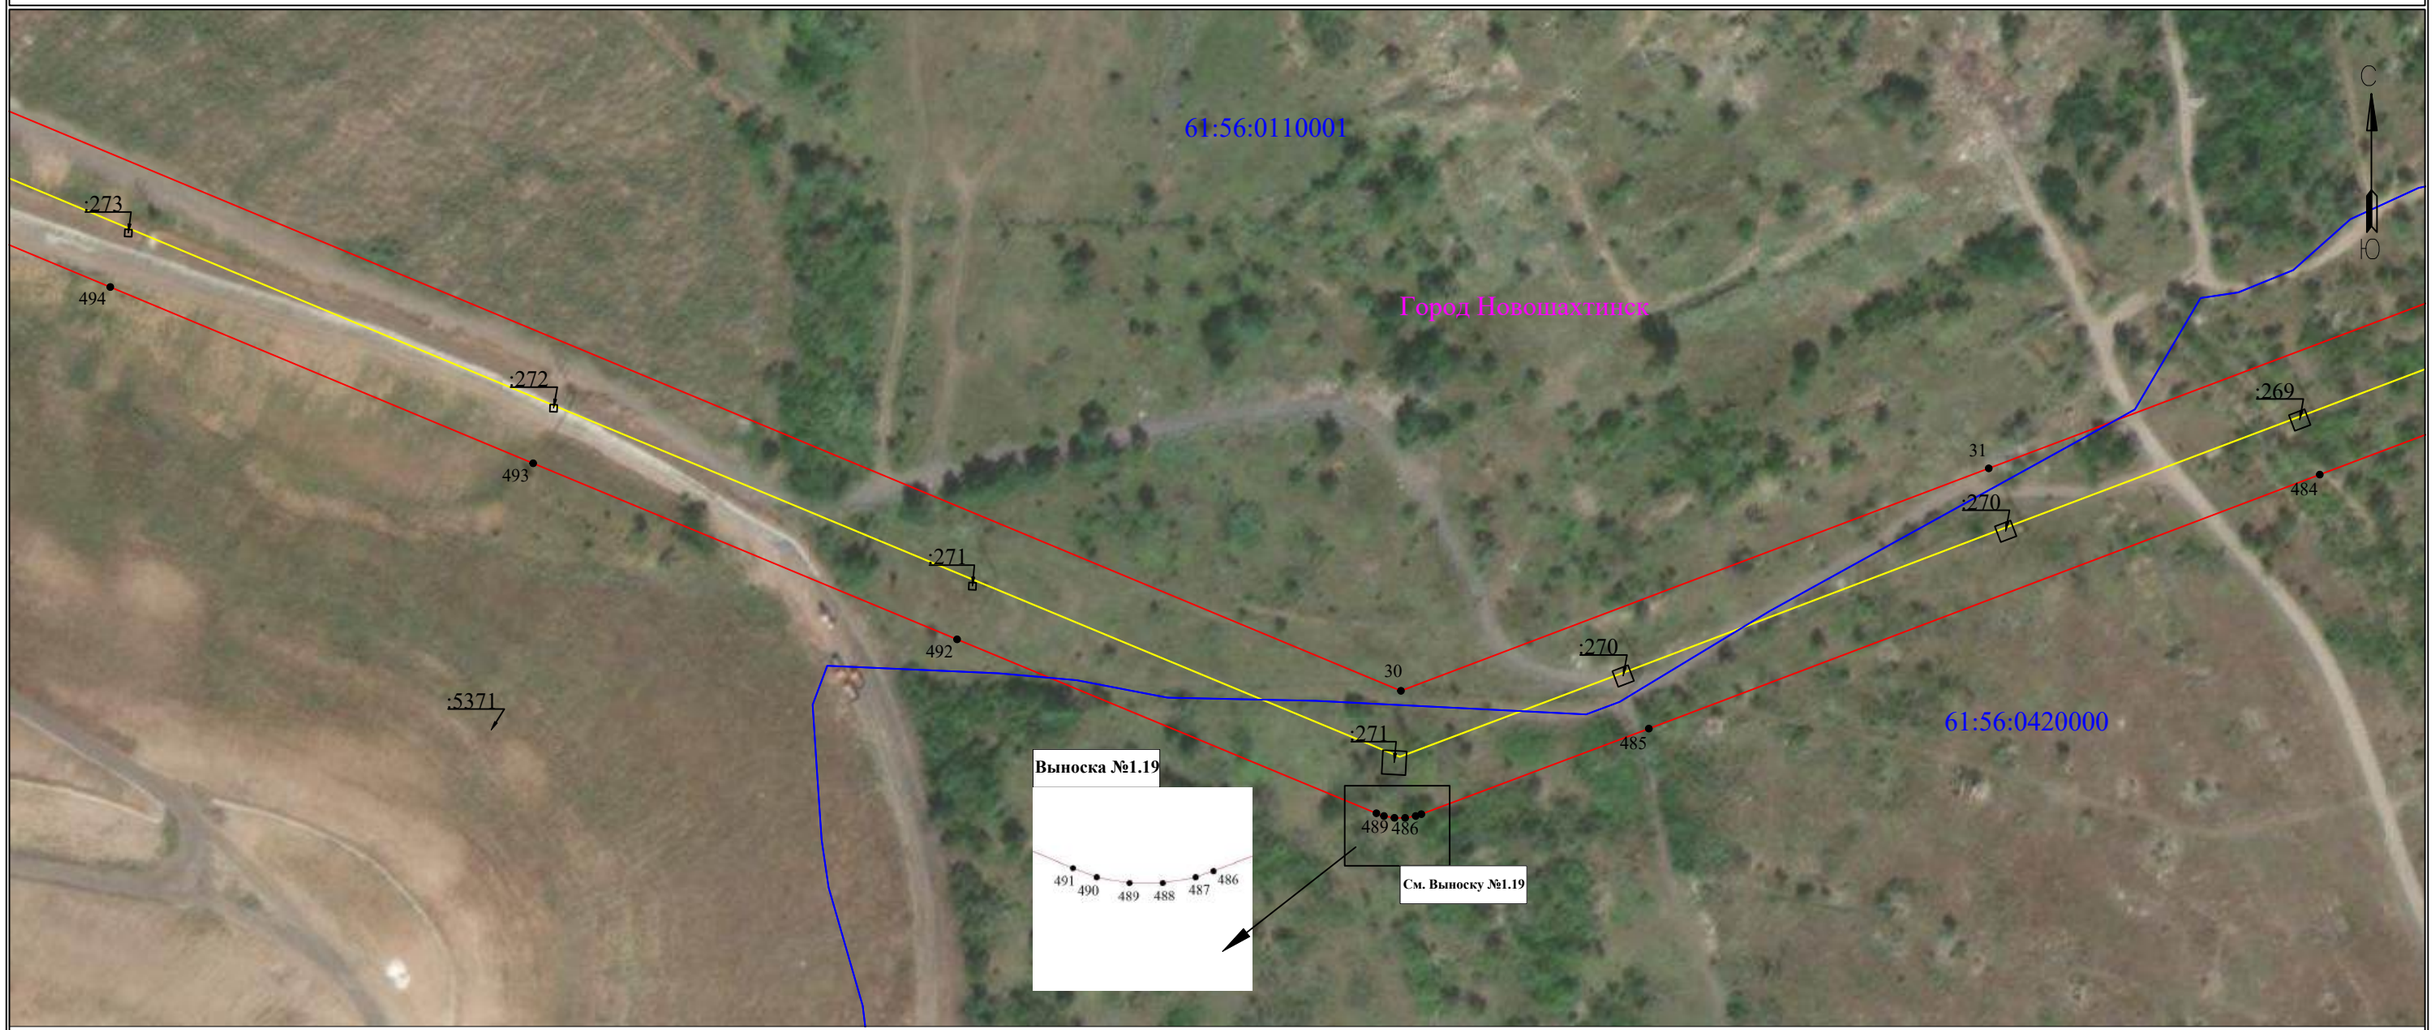

Масштаб 1:2000

Лист 24 из 79

Используемые условные знаки и обозначения:

- ● 1 — обозначение характерной точки границы устанавливаемого публичного сервитута
- границы земельных участков, попадающих в зону публичного сервитута
- граница кадастрового квартала
- 63:00:0000000 — номер кадастрового квартала
- :123 — кадастровый номер земельного участка
- граница устанавливаемого публичного сервитута
- с. Елховка — наименование населенного пункта
- ось линии, контур объекта
- граница населенного пункта, МО

Схема расположения границ публичного сервитута

для эксплуатации объекта электросетевого хозяйства

ВЛ 110кВ Л3 "НГРЭС- Персиановка ("Ш38") с заходом на ПС "Н16",с отпайкой на ПС "Н1" к ПС "Ш38"

(наименование объекта)

План границ объекта



Масштаб 1:2000

Лист 25 из 79

Используемые условные знаки и обозначения:

- ● 1 — обозначение характерной точки границы устанавливаемого публичного сервитута
- границы земельных участков, попадающих в зону публичного сервитута
- граница кадастрового квартала
- 63:00:0000000 — номер кадастрового квартала
- :123 — кадастровый номер земельного участка
- граница устанавливаемого публичного сервитута
- с. Елховка — наименование населенного пункта
- ось линии, контур объекта
- граница населенного пункта, МО


Схема расположения границ публичного сервитута

для эксплуатации объекта электросетевого хозяйства

ВЛ 110кВ Л3 "НГРЭС- Персиановка ("Ш38") с заходом на ПС "Н16",с отпайкой на ПС "Н1" к ПС "Ш38"

(наименование объекта)

План границ объекта

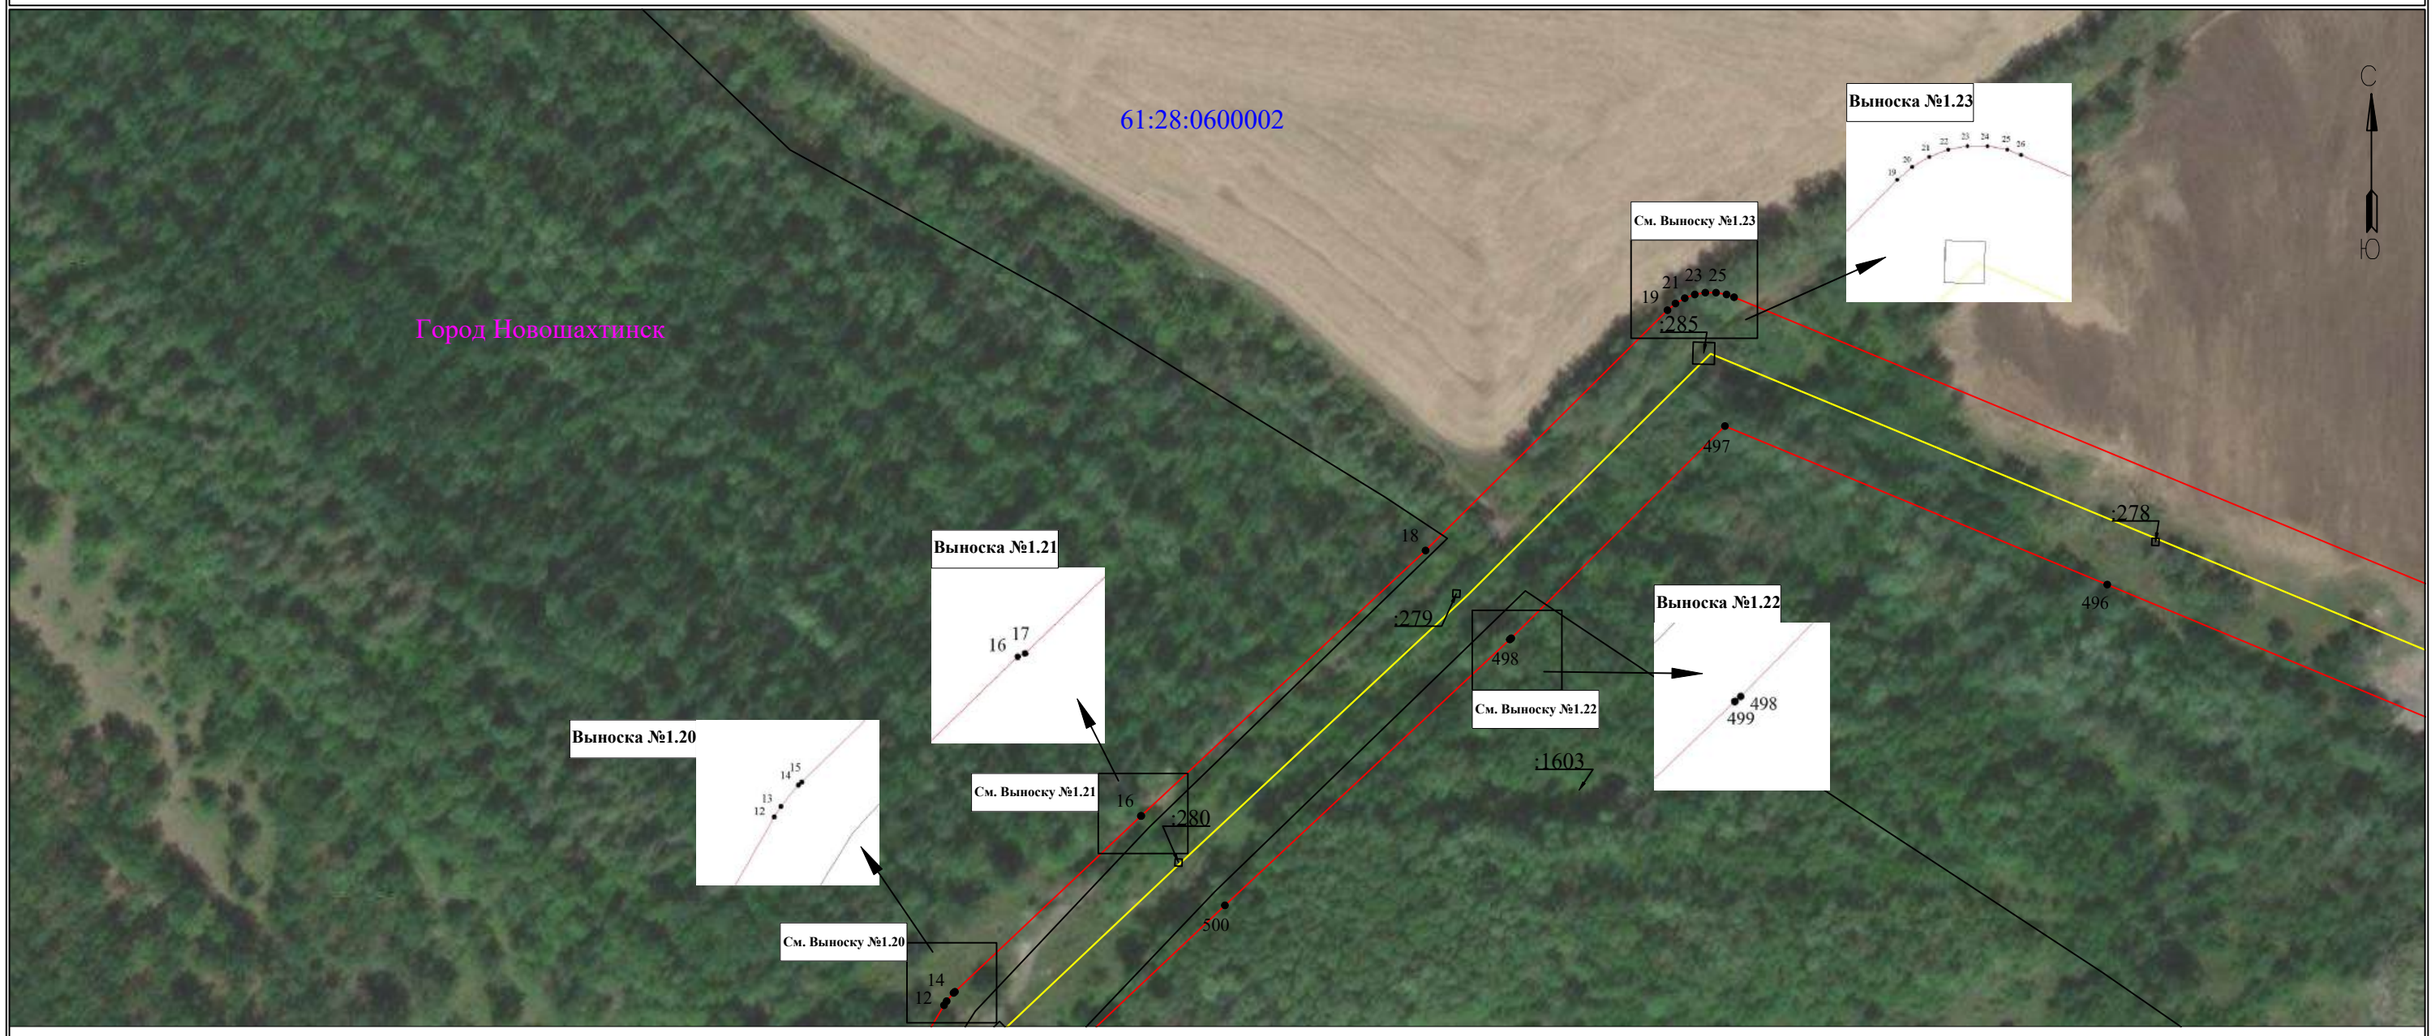

Масштаб 1:2000

Используемые условные знаки и обозначения:

- 1 — **обозначение характерной точки границы устанавливаемого публичного сервитута**
- **границы земельных участков, попадающих в зону публичного сервитута**
- **граница кадастрового квартала**
- 63:00:0000000 — **номер кадастрового квартала**
- :123 — **кадастровый номер земельного участка**
- **граница устанавливаемого публичного сервитута**
- с. Елховка — **наименование населенного пункта**
- **ось линии, контур объекта**
- **граница населенного пункта, МО**


Схема расположения границ публичного сервитута

для эксплуатации объекта электросетевого хозяйства

ВЛ 110кВ Л3 "НГРЭС- Персиановка ("Ш38") с заходом на ПС "Н16",с отпайкой на ПС "Н1" к ПС "Ш38"

(наименование объекта)

План границ объекта

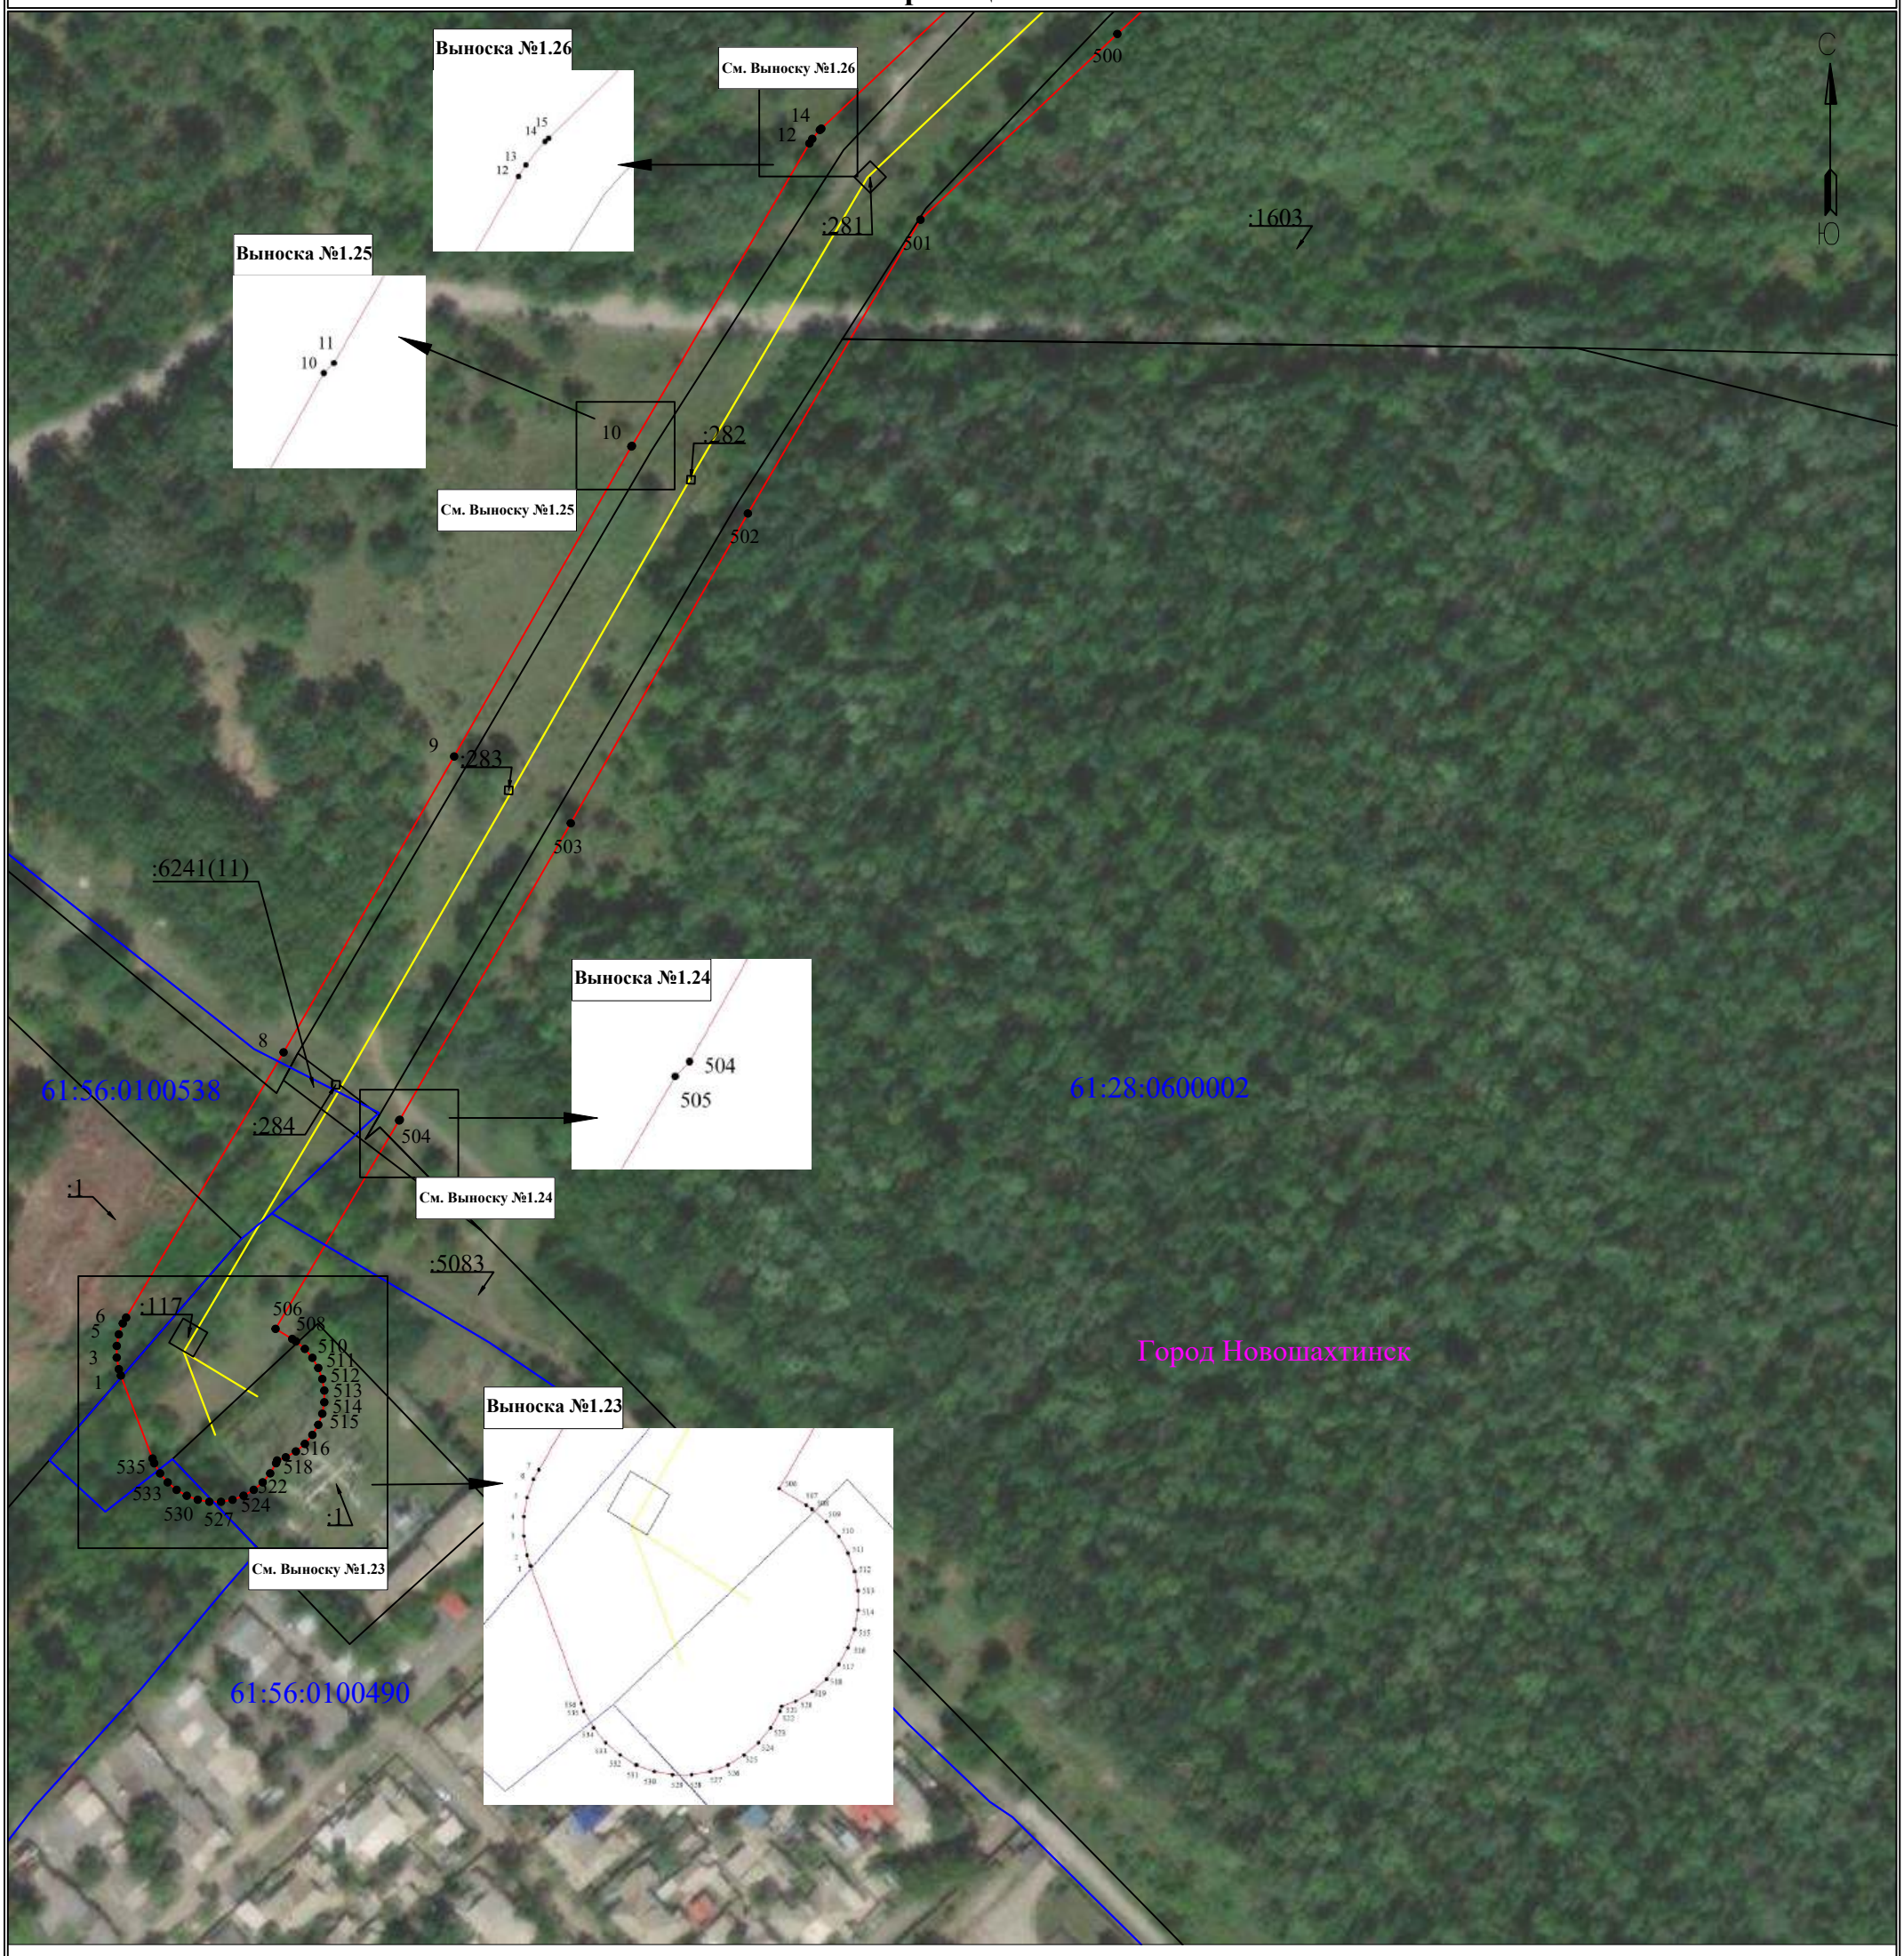

Используемые условные знаки и обозначения:

Масштаб 1:2000

Лист 27 из 79

- ● 1 — обозначение характерной точки границы устанавливаемого публичного сервитута
- границы земельных участков, попадающих в зону публичного сервитута
- граница кадастрового квартала
- 63:00:0000000 — номер кадастрового квартала
- :123 — кадастровый номер земельного участка
- граница устанавливаемого публичного сервитута
- с. Елховка — наименование населенного пункта
- ось линии, контур объекта
- граница населенного пункта, МО


Схема расположения границ публичного сервитута

для эксплуатации объекта электросетевого хозяйства

ВЛ 110кВ Л3 "НГРЭС- Персиановка ("Ш38") с заходом на ПС "Н16",с отпайкой на ПС "Н1" к ПС "Ш38"

(наименование объекта)

План границ объекта

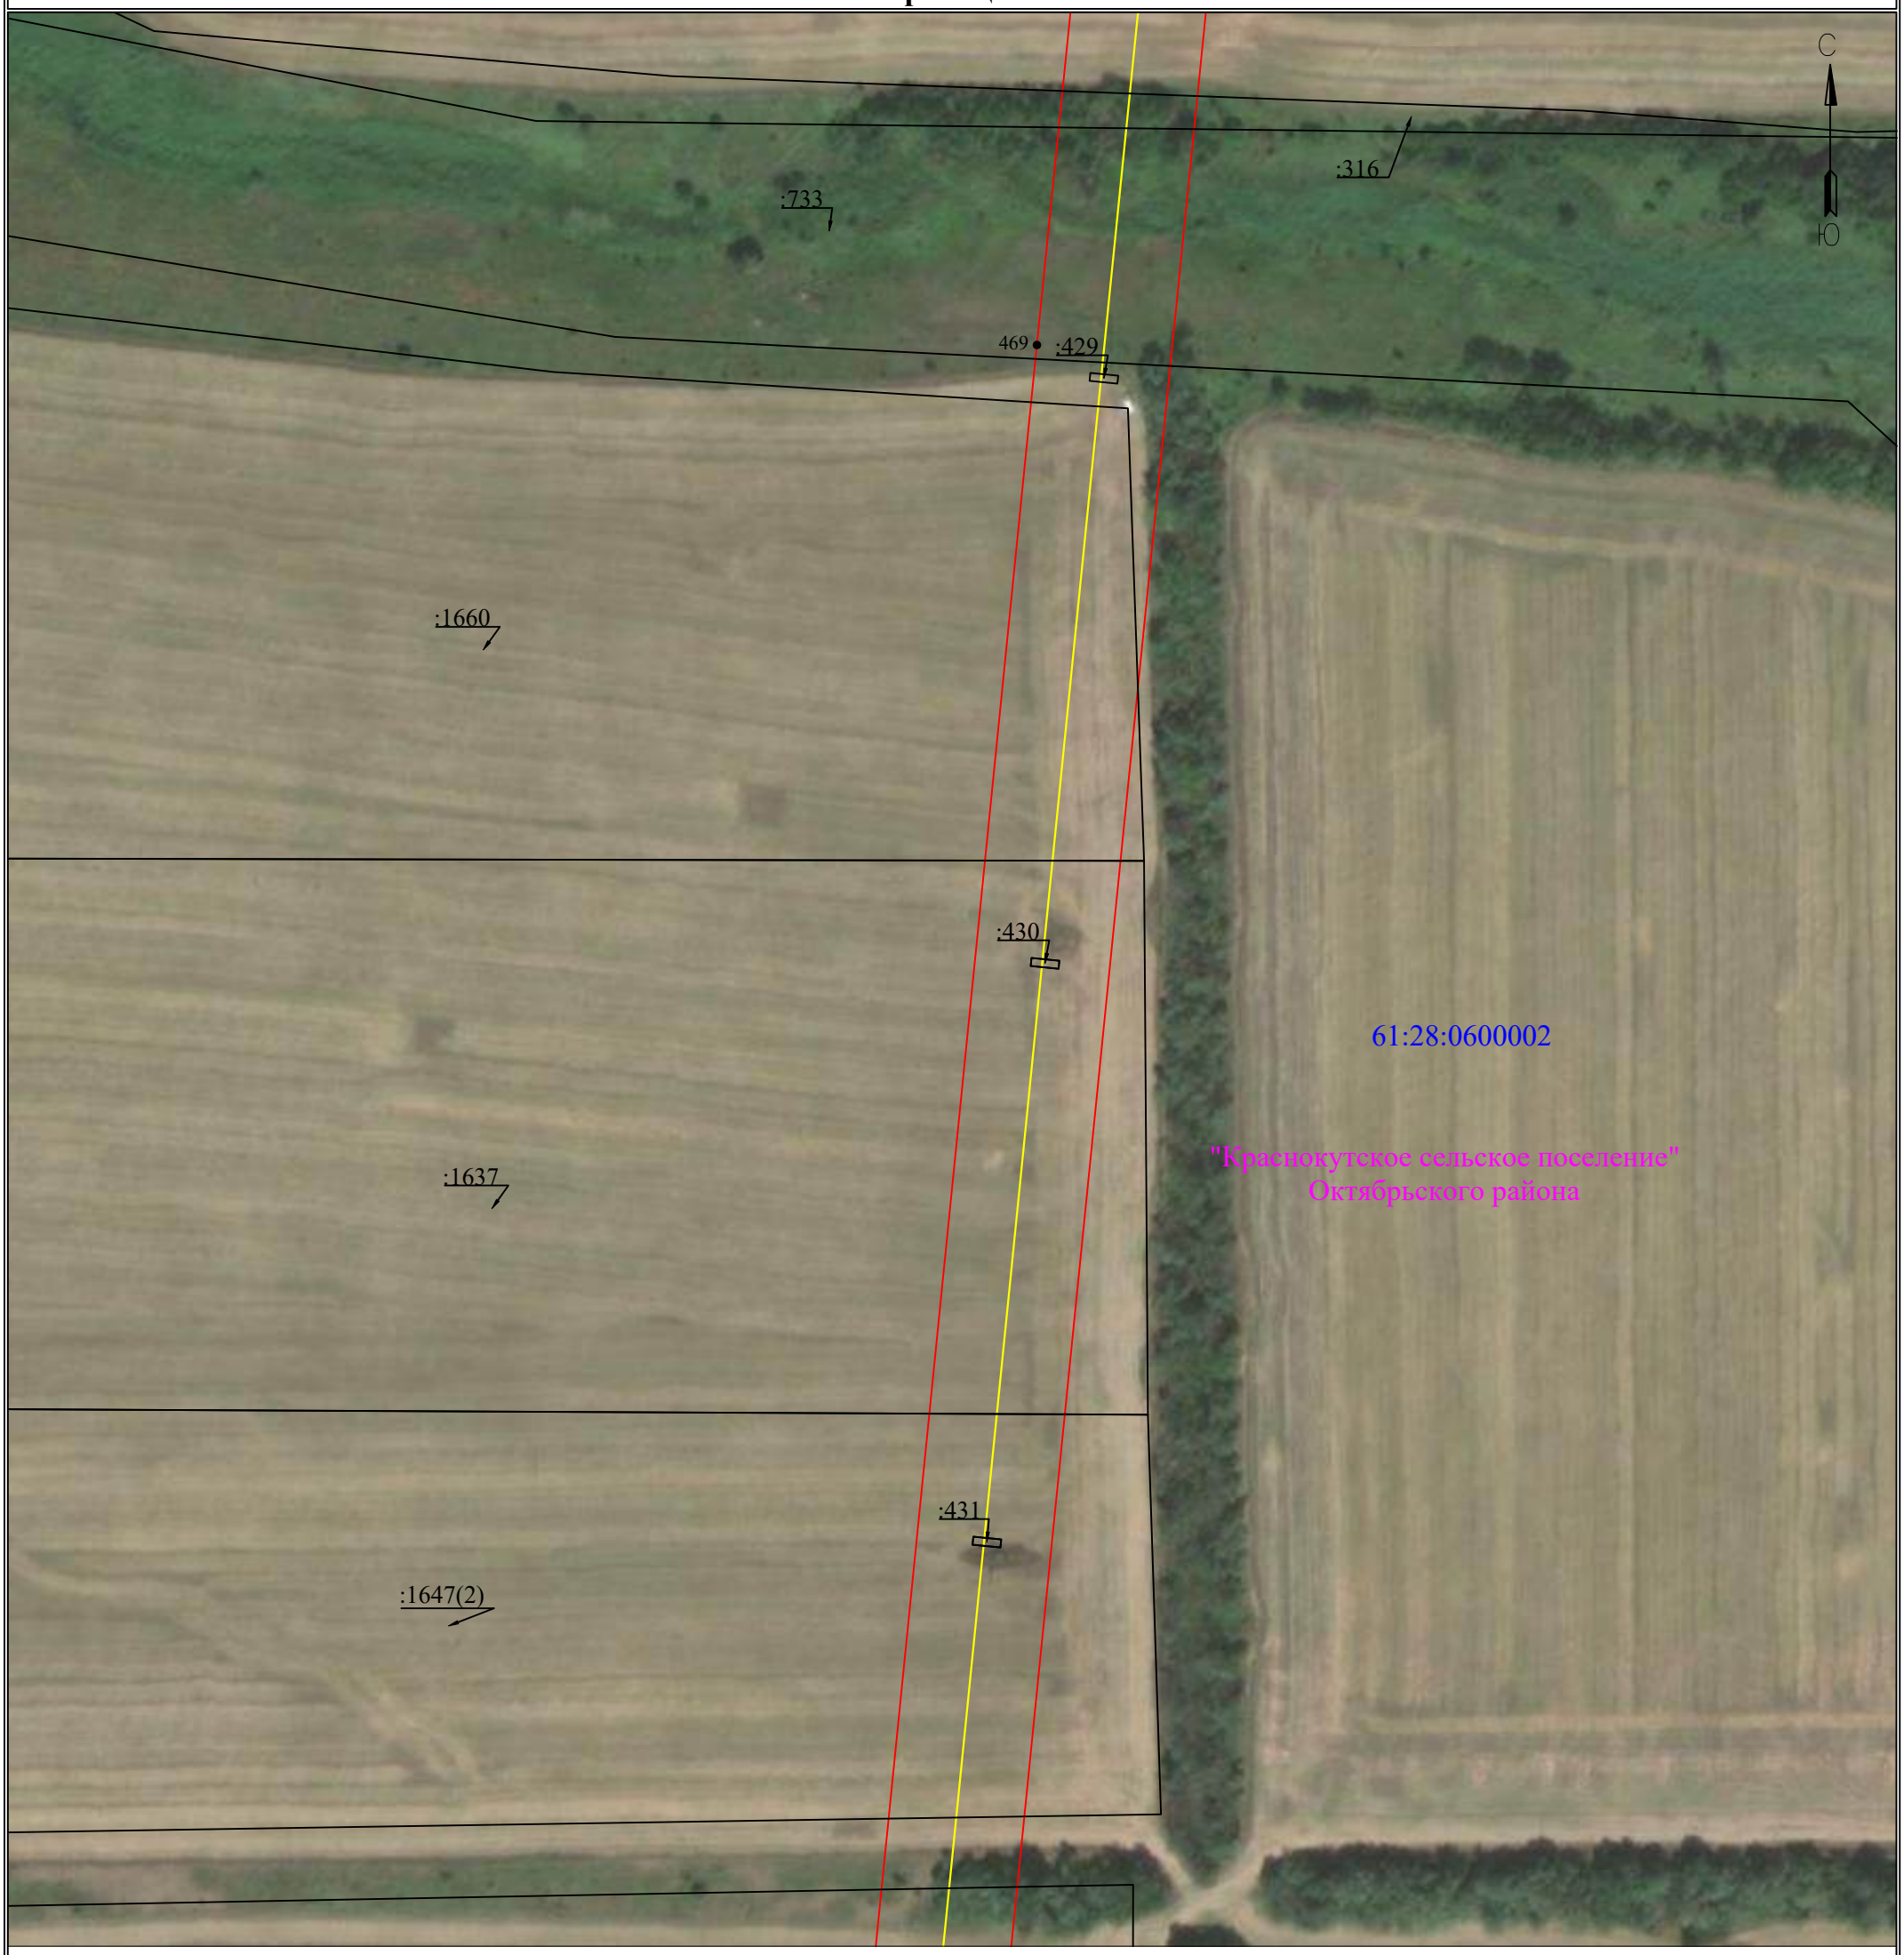

Масштаб 1:2000

Лист 28 из 79

Используемые условные знаки и обозначения:

- ● 1 — обозначение характерной точки границы устанавливаемого публичного сервитута
- границы земельных участков, попадающих в зону публичного сервитута
- граница кадастрового квартала
- 63:00:0000000 — номер кадастрового квартала
- :123 — кадастровый номер земельного участка
- граница устанавливаемого публичного сервитута
- с. Елховка — наименование населенного пункта
- ось линии, контур объекта
- граница населенного пункта, МО

Схема расположения границ публичного сервитута

для эксплуатации объекта электросетевого хозяйства

ВЛ 110кВ Л3 "НГРЭС- Персиановка ("Ш38") с заходом на ПС "Н16",с отпайкой на ПС "Н1" к ПС "Ш38"

(наименование объекта)

План границ объекта



Используемые условные знаки и обозначения:

Масштаб 1:2000

Лист 29 из 79

- ● 1 — обозначение характерной точки границы устанавливаемого публичного сервитута
- границы земельных участков, попадающих в зону публичного сервитута
- граница кадастрового квартала
- 63:00:0000000 — номер кадастрового квартала
- :123 — кадастровый номер земельного участка
- граница устанавливаемого публичного сервитута
- с. Елховка — наименование населенного пункта
- ось линии, контур объекта
- граница населенного пункта, МО


Схема расположения границ публичного сервитута

для эксплуатации объекта электросетевого хозяйства

ВЛ 110кВ Л3 "НГРЭС- Персиановка ("Ш38") с заходом на ПС "Н16",с отпайкой на ПС "Н1" к ПС "Ш38"

(наименование объекта)

План границ объекта

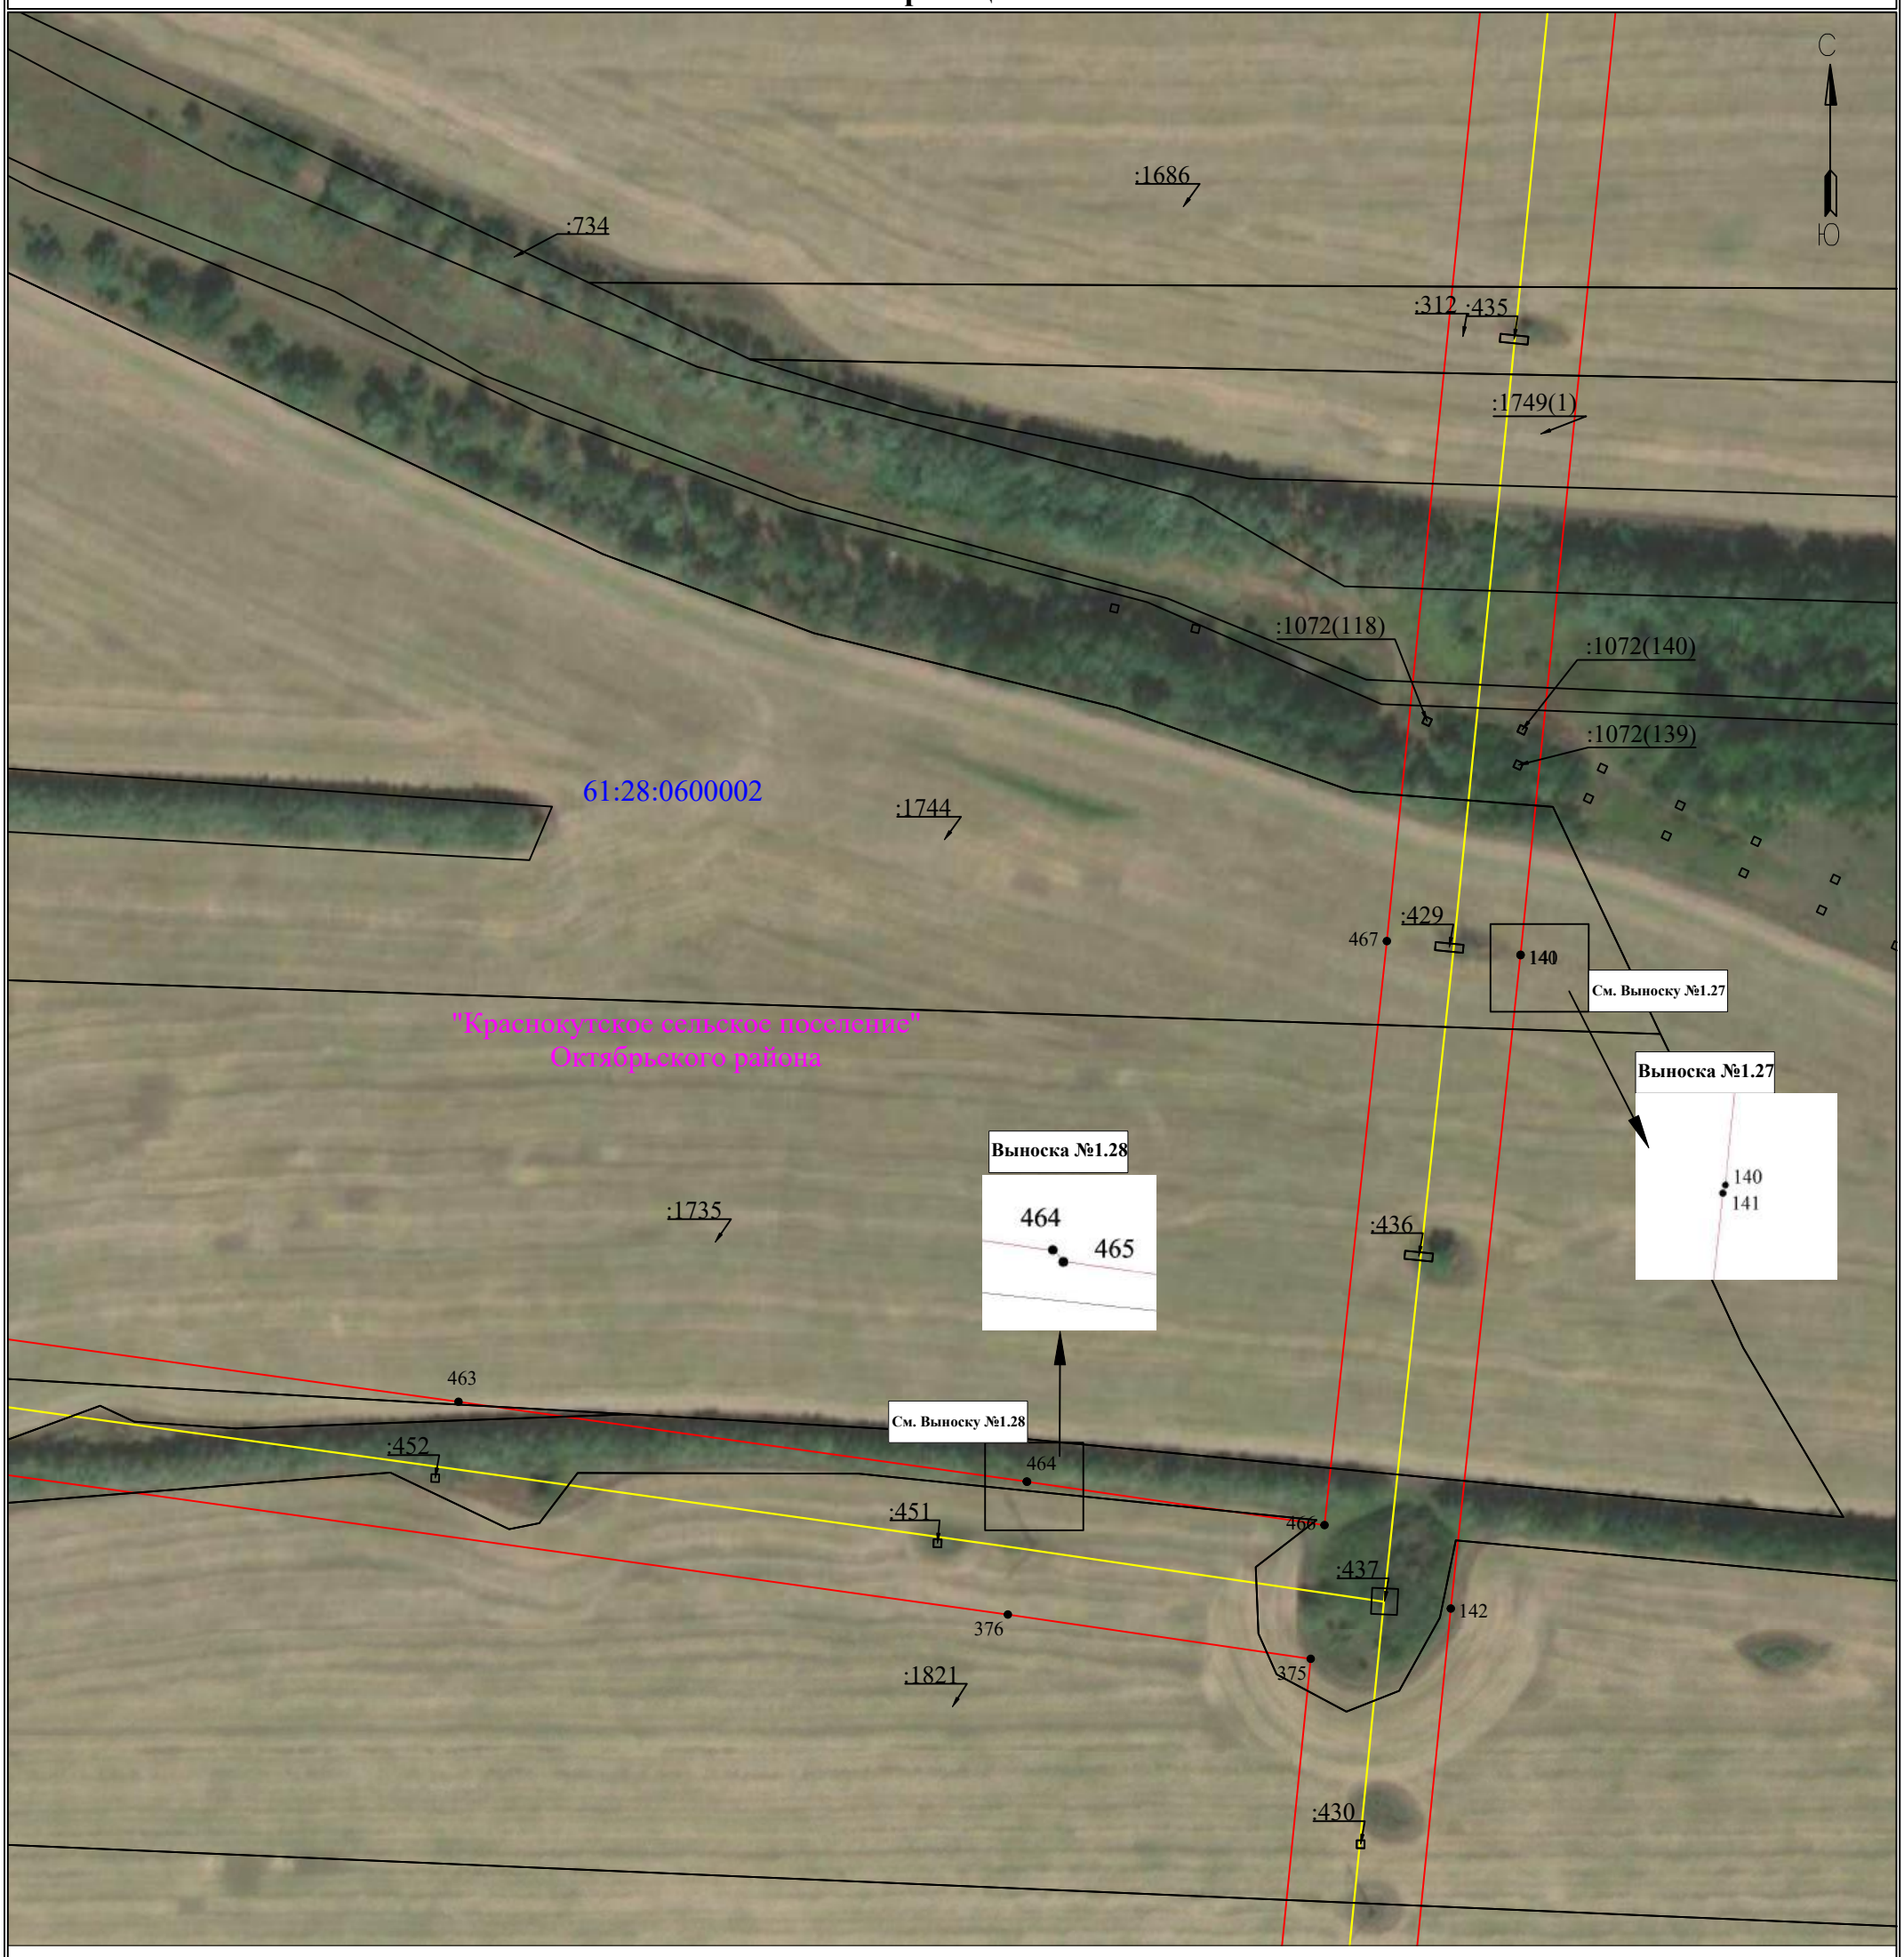

Используемые условные знаки и обозначения:

Масштаб 1:2000

Лист 30 из 79

- 1 — обозначение характерной точки границы устанавливаемого публичного сервитута
- границы земельных участков, попадающих в зону публичного сервитута
- граница кадастрового квартала
- 63:00:0000000 — номер кадастрового квартала
- :123 — кадастровый номер земельного участка
- граница устанавливаемого публичного сервитута
- с. Елховка — наименование населенного пункта
- ось линии, контур объекта
- граница населенного пункта, МО


Схема расположения границ публичного сервитута

для эксплуатации объекта электросетевого хозяйства

ВЛ 110кВ Л3 "НГРЭС- Персиановка ("Ш38") с заходом на ПС "Н16",с отпайкой на ПС "Н1" к ПС "Ш38"

(наименование объекта)

План границ объекта

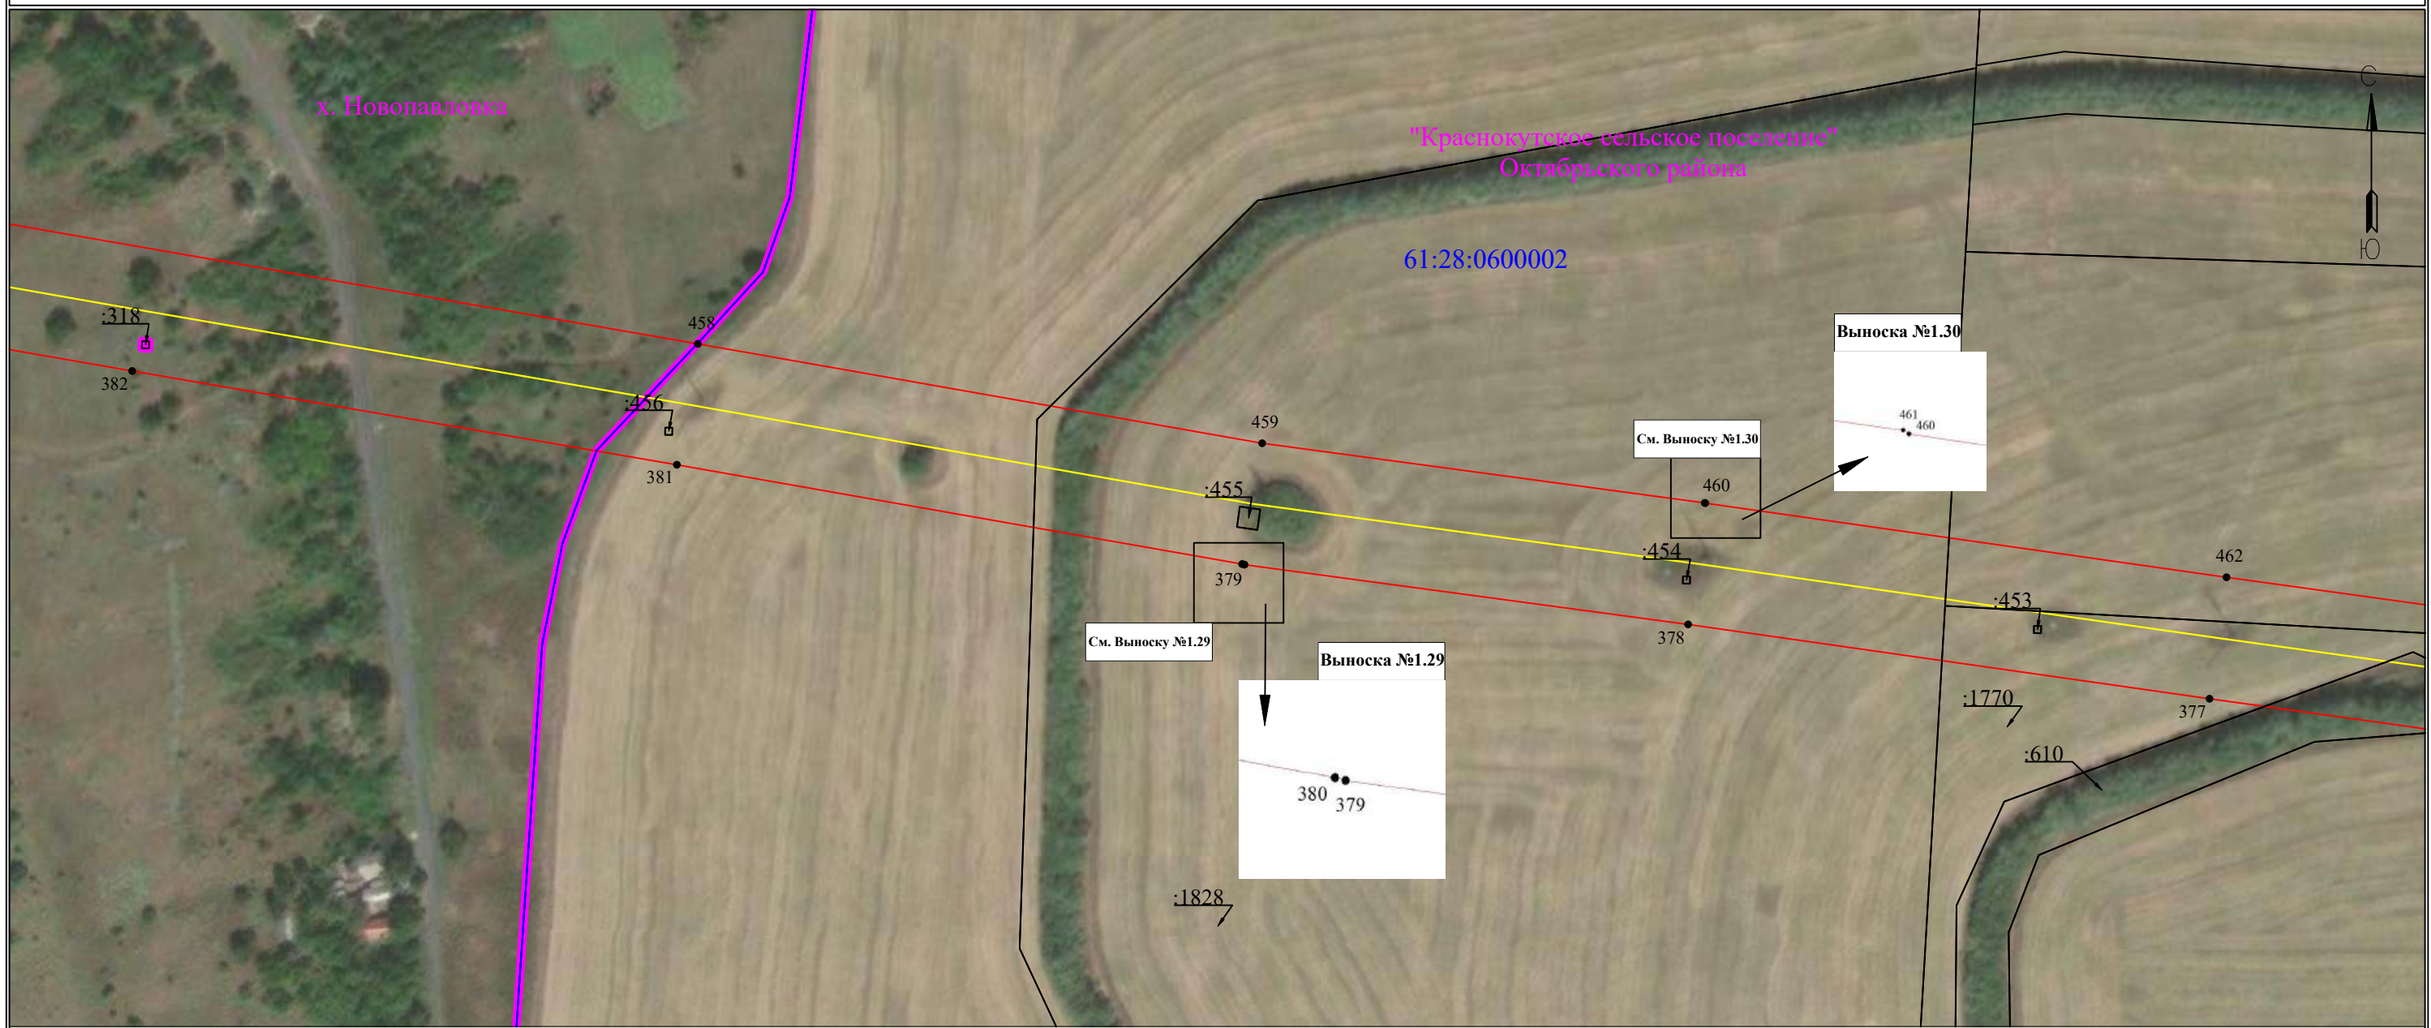

Масштаб 1:2000

Лист 31 из 79

Используемые условные знаки и обозначения:

- ● 1 — обозначение характерной точки границы устанавливаемого публичного сервитута
- границы земельных участков, попадающих в зону публичного сервитута
- граница кадастрового квартала
- 63:00:0000000 — номер кадастрового квартала
- :123 — кадастровый номер земельного участка
- граница устанавливаемого публичного сервитута
- с. Елховка — наименование населенного пункта
- ось линии, контур объекта
- граница населенного пункта, МО


Схема расположения границ публичного сервитута

для эксплуатации объекта электросетевого хозяйства

ВЛ 110кВ Л3 "НГРЭС- Персиановка ("Ш38") с заходом на ПС "Н16",с отпайкой на ПС "Н1" к ПС "Ш38"

(наименование объекта)

План границ объекта

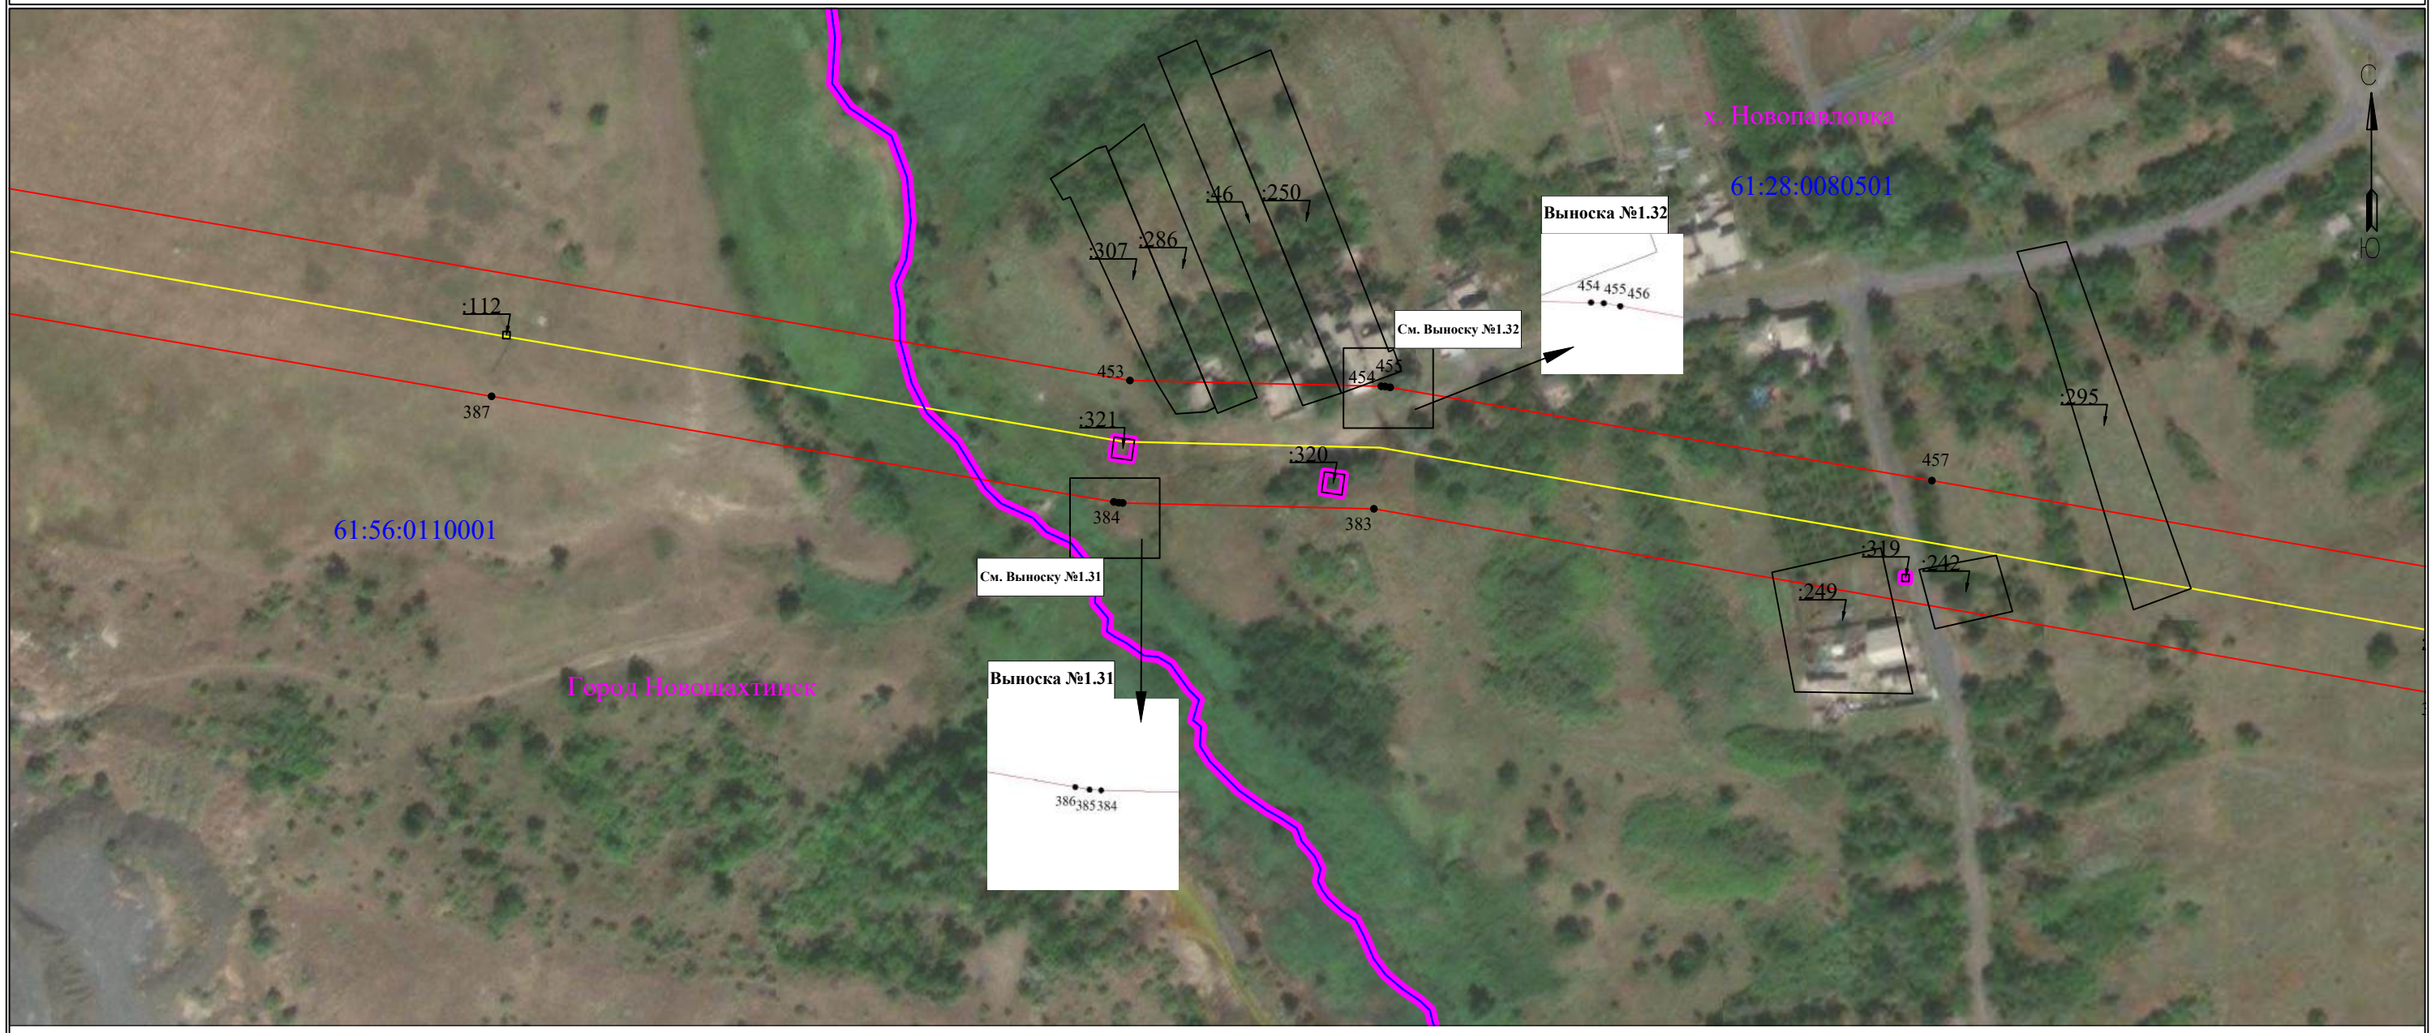

Используемые условные знаки и обозначения:

- ● 1 — обозначение характерной точки границы устанавливаемого публичного сервитута
- границы земельных участков, попадающих в зону публичного сервитута
- граница кадастрового квартала
- 63:00:0000000 — номер кадастрового квартала
- :123 — кадастровый номер земельного участка
- граница устанавливаемого публичного сервитута
- с. Елховка — наименование населенного пункта
- ось линии, контур объекта
- граница населенного пункта, МО

Масштаб 1:2000


Схема расположения границ публичного сервитута

для эксплуатации объекта электросетевого хозяйства

ВЛ 110кВ Л3 "НГРЭС- Персиановка ("Ш38") с заходом на ПС "Н16",с отпайкой на ПС "Н1" к ПС "Ш38"

(наименование объекта)

План границ объекта

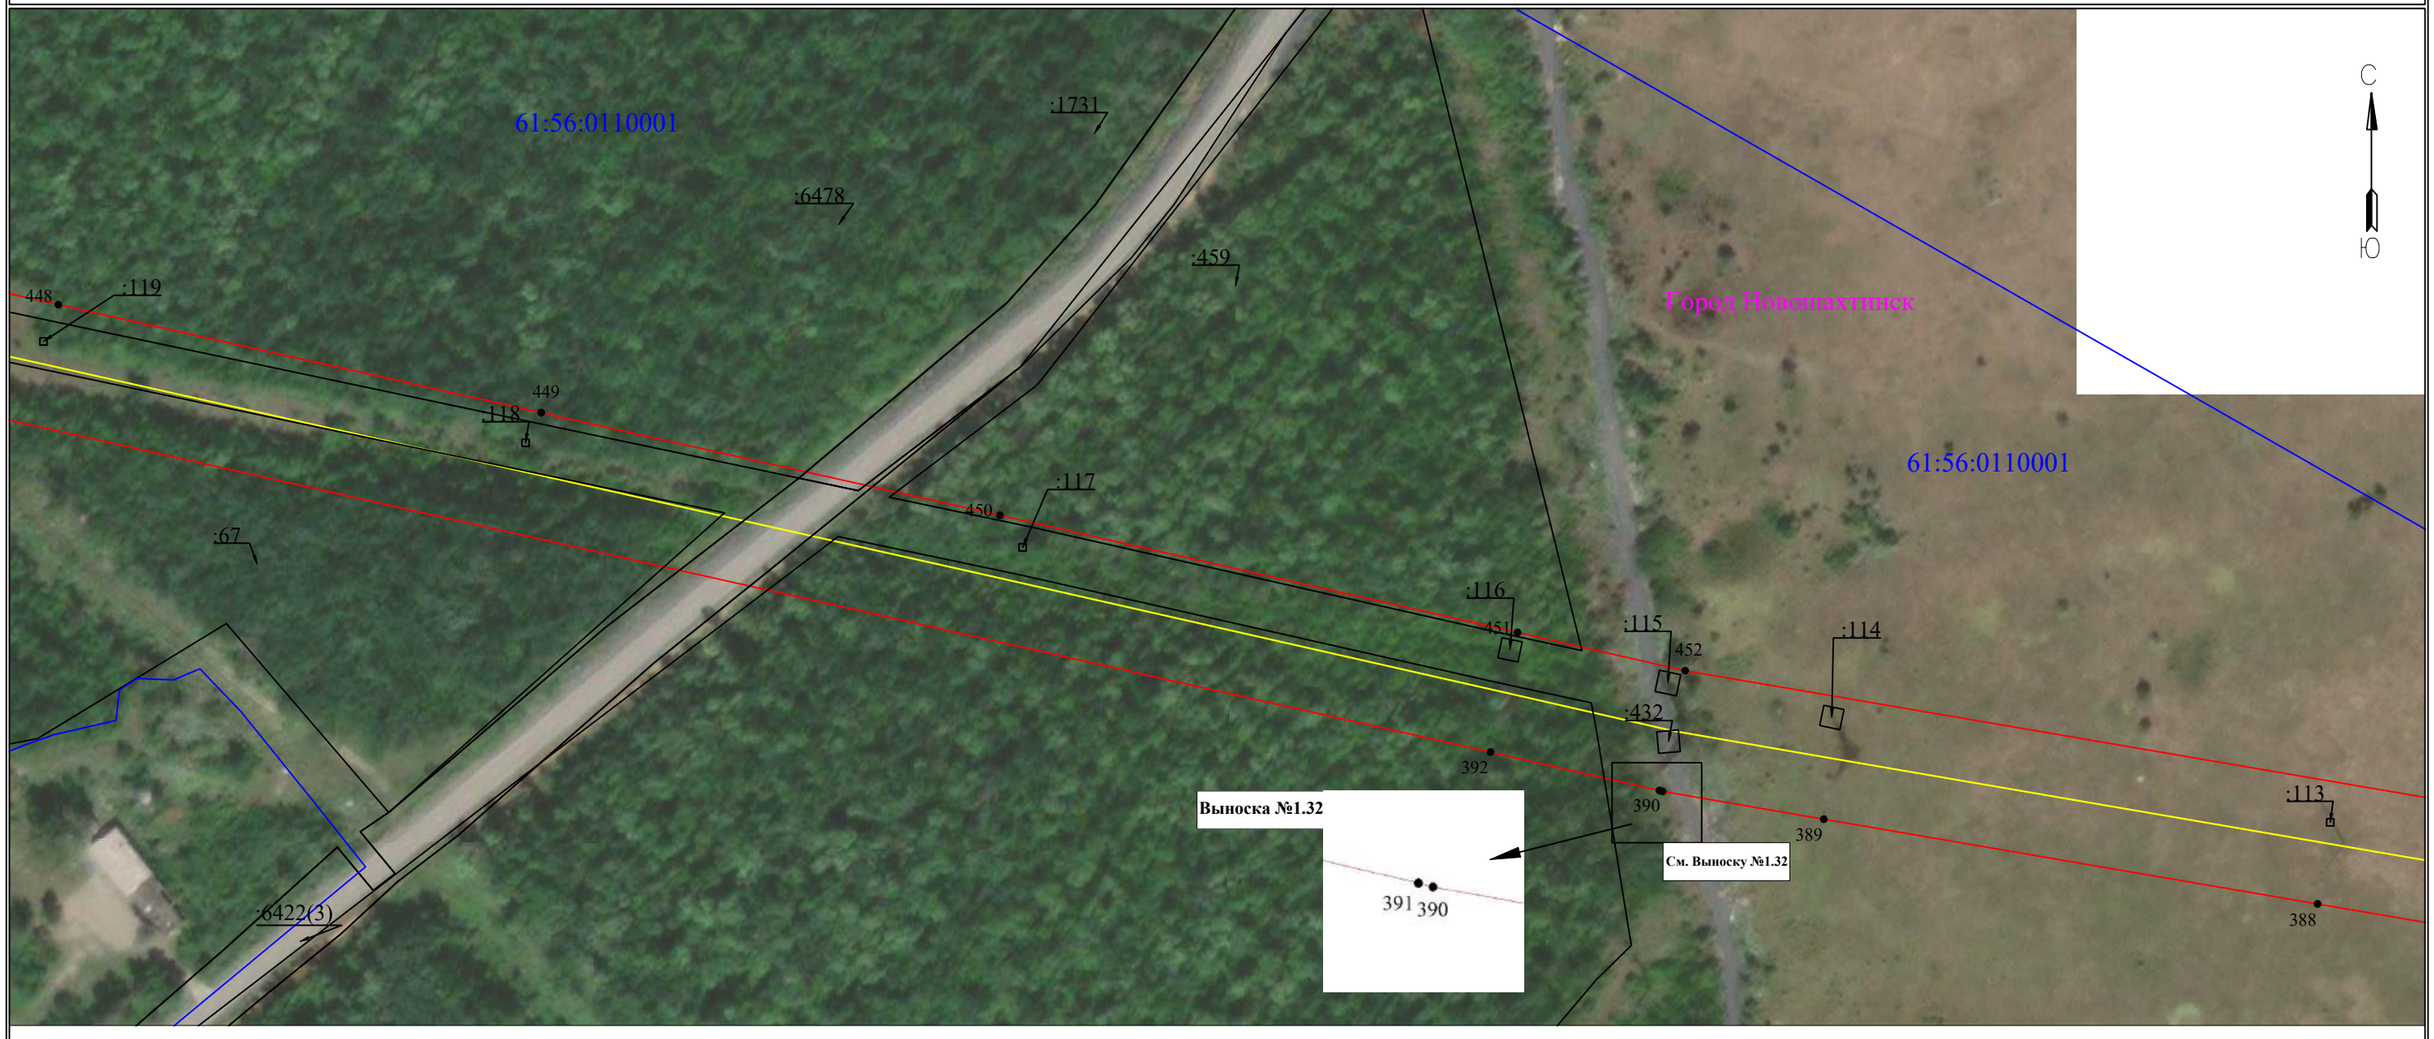

Масштаб 1:2000

Лист 33 из 79

Используемые условные знаки и обозначения:

- ● 1 — обозначение характерной точки границы устанавливаемого публичного сервитута
- ——— — границы земельных участков, попадающих в зону публичного сервитута
- ——— — граница кадастрового квартала
- 63:00:0000000 — номер кадастрового квартала
- :123 — кадастровый номер земельного участка
- ——— — граница устанавливаемого публичного сервитута
- с. Елховка — наименование населенного пункта
- ——— — ось линии, контур объекта
- ——— — граница населенного пункта, МО

Схема расположения границ публичного сервитута

для эксплуатации объекта электросетевого хозяйства

ВЛ 110кВ Л3 "НГРЭС- Персиановка ("Ш38") с заходом на ПС "Н16",с отпайкой на ПС "Н1" к ПС "Ш38"

(наименование объекта)

План границ объекта



Используемые условные знаки и обозначения:

- 1 - обозначение характерной точки границы устанавливаемого публичного сервитута
- ——— - границы земельных участков, попадающих в зону публичного сервитута
- ——— - граница кадастрового квартала
- 63:00:0000000 - номер кадастрового квартала
- :123 - кадастровый номер земельного участка
- ——— - граница устанавливаемого публичного сервитута
- с. Елховка - наименование населенного пункта
- ——— - ось линии, контур объекта
- ——— - граница населенного пункта, МО

Масштаб 1:2000


Схема расположения границ публичного сервитута

для эксплуатации объекта электросетевого хозяйства

ВЛ 110кВ Л3 "НГРЭС- Персиановка ("Ш38") с заходом на ПС "Н16",с отпайкой на ПС "Н1" к ПС "Ш38"

(наименование объекта)

План границ объекта

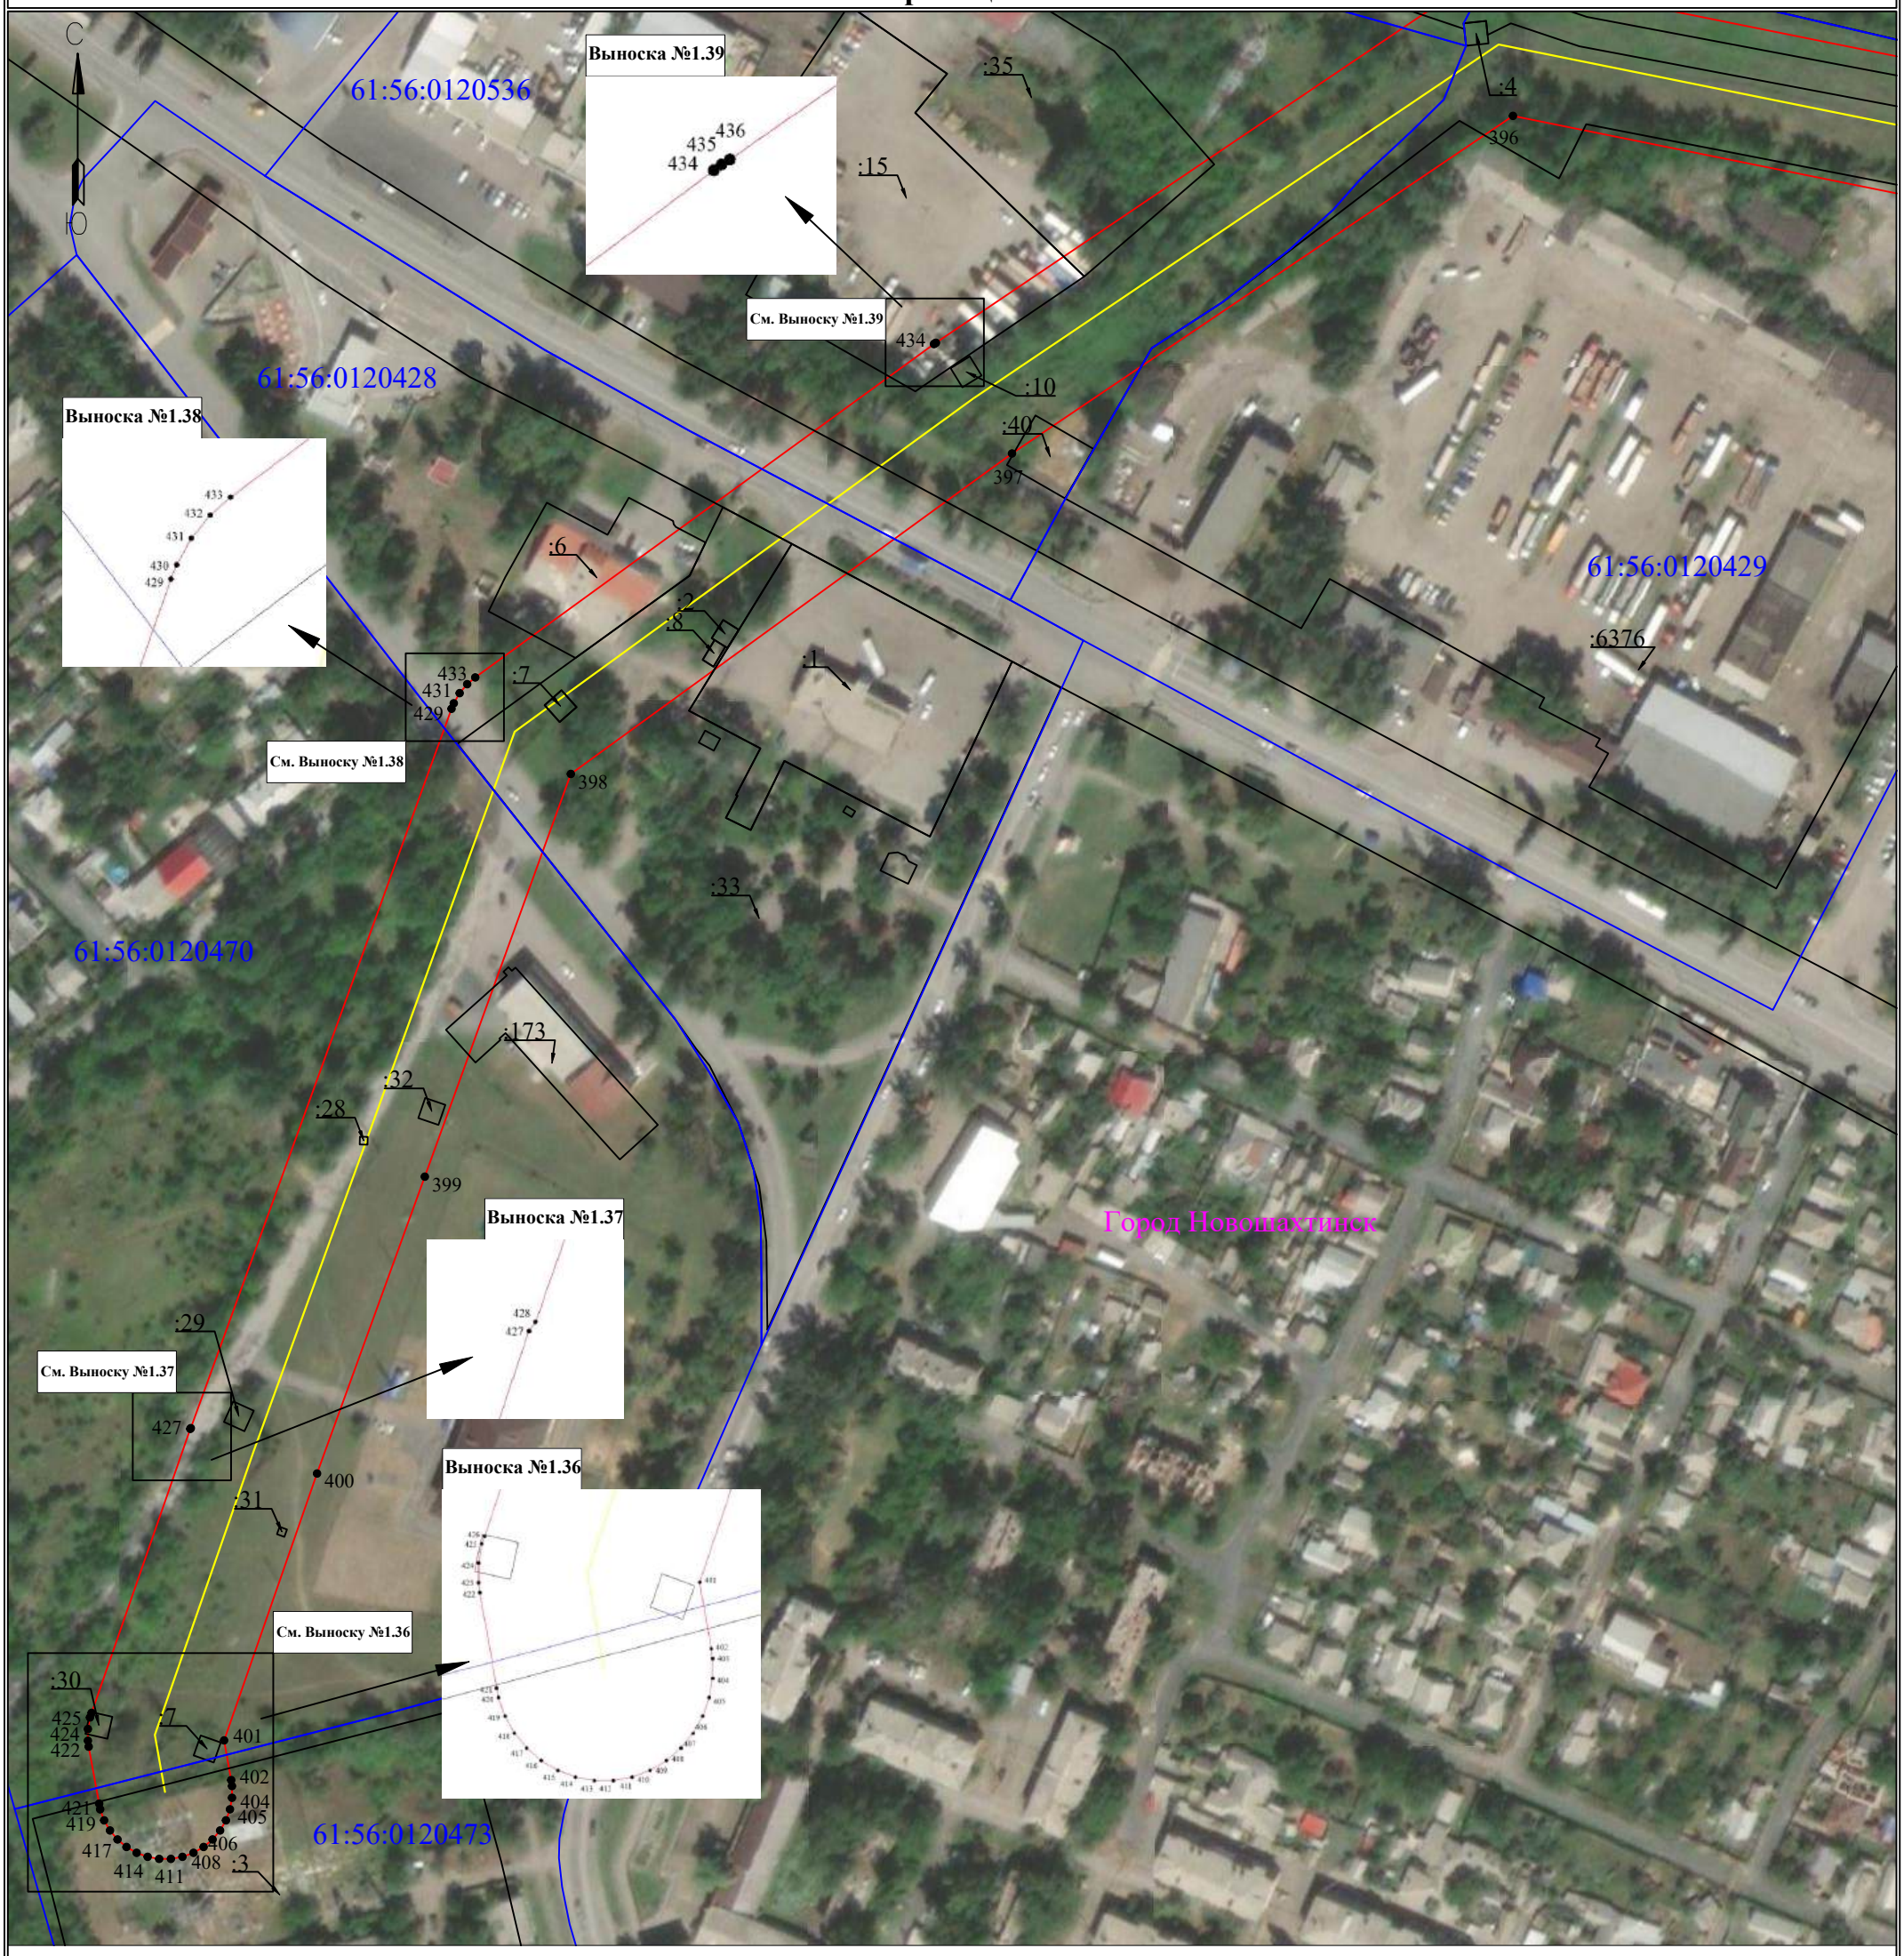

Используемые условные знаки и обозначения:

Масштаб 1:2000

Лист 35 из 79

- 1 — обозначение характерной точки границы устанавливаемого публичного сервитута
- границы земельных участков, попадающих в зону публичного сервитута
- граница кадастрового квартала
- 63:00:0000000 — номер кадастрового квартала
- :123 — кадастровый номер земельного участка
- граница устанавливаемого публичного сервитута
- с. Елховка — наименование населенного пункта
- ось линии, контур объекта
- граница населенного пункта, МО

Схема расположения границ публичного сервитута

для эксплуатации объекта электросетевого хозяйства

ВЛ 110кВ Л3 "НГРЭС- Персиановка ("Ш38") с заходом на ПС "Н16",с отпайкой на ПС "Н1" к ПС "Ш38"

(наименование объекта)

План границ объекта



Используемые условные знаки и обозначения:

Масштаб 1:2000

Лист 36 из 79

- ● 1 — обозначение характерной точки границы устанавливаемого публичного сервитута
- границы земельных участков, попадающих в зону публичного сервитута
- граница кадастрового квартала
- 63:00:0000000 — номер кадастрового квартала
- :123 — кадастровый номер земельного участка
- граница устанавливаемого публичного сервитута
- с. Елховка — наименование населенного пункта
- ось линии, контур объекта
- граница населенного пункта, МО


Схема расположения границ публичного сервитута

для эксплуатации объекта электросетевого хозяйства

ВЛ 110кВ Л3 "НГРЭС- Персиановка ("Ш38") с заходом на ПС "Н16",с отпайкой на ПС "Н1" к ПС "Ш38"

(наименование объекта)

План границ объекта

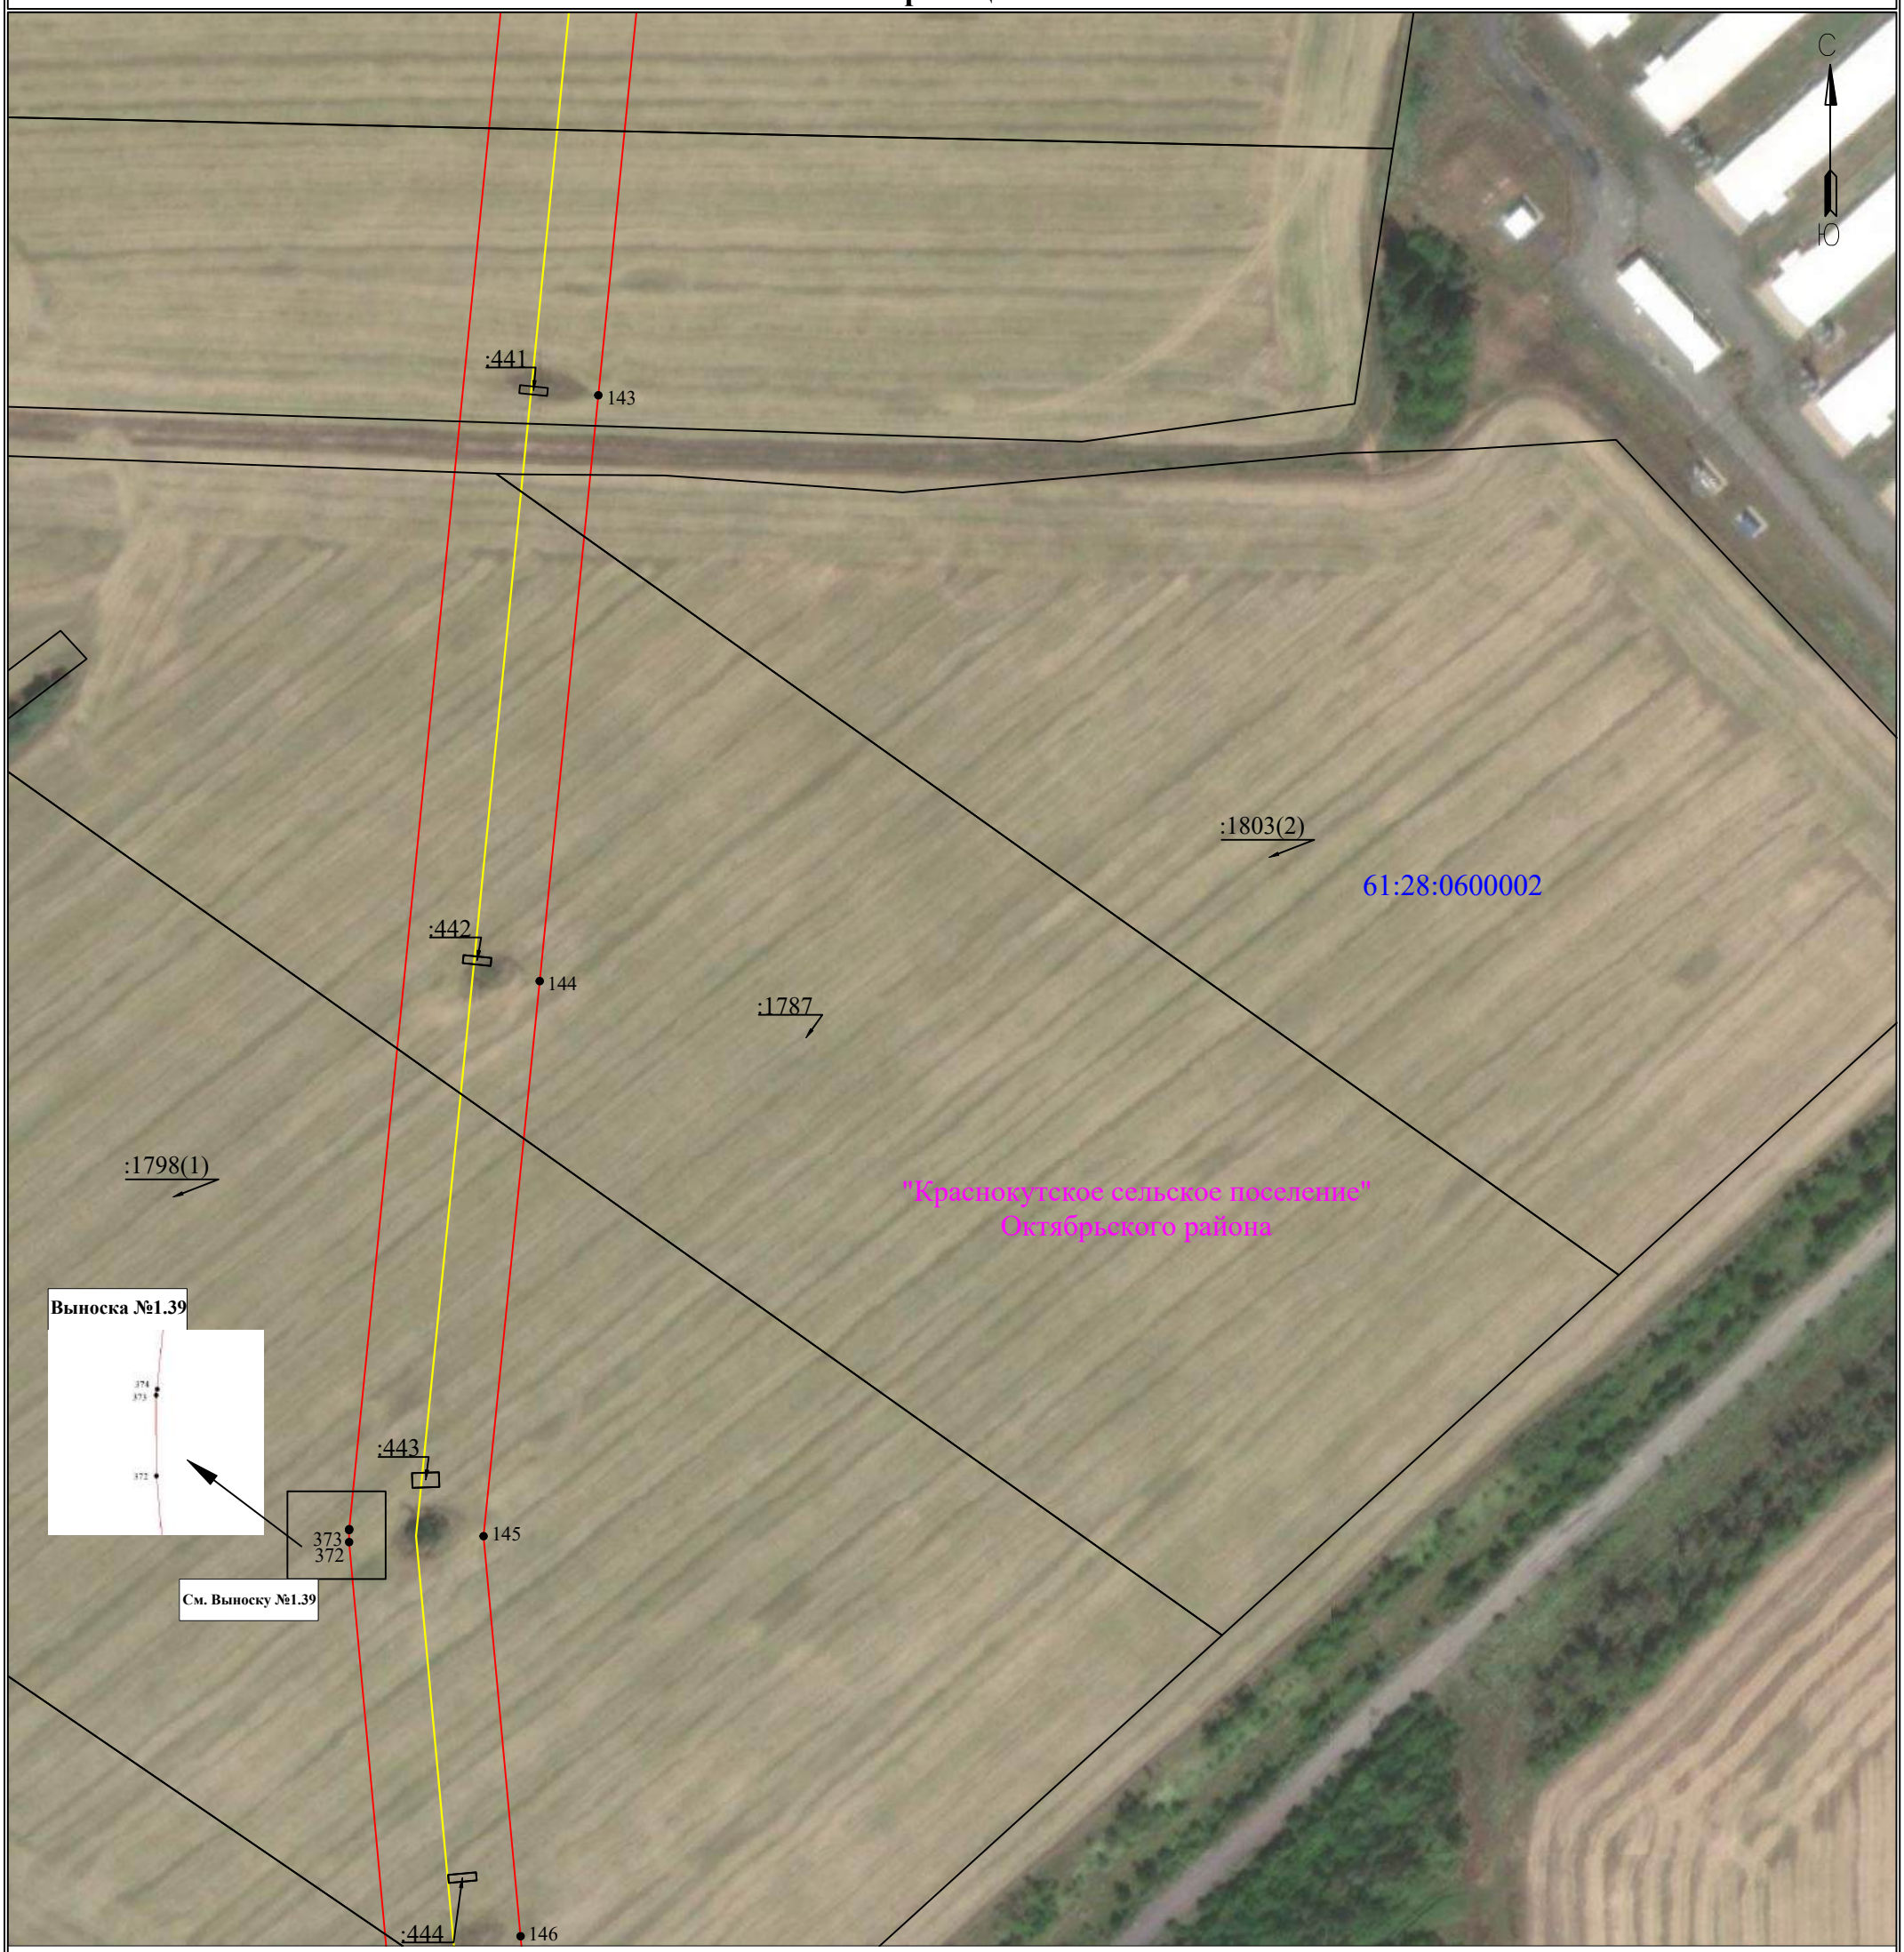

Используемые условные знаки и обозначения:

Масштаб 1:2000

Лист 37 из 79

- 1 — обозначение характерной точки границы устанавливаемого публичного сервитута
- границы земельных участков, попадающих в зону публичного сервитута
- граница кадастрового квартала
- 63:00:0000000 — номер кадастрового квартала
- :123 — кадастровый номер земельного участка
- граница устанавливаемого публичного сервитута
- с. Елховка — наименование населенного пункта
- ось линии, контур объекта
- граница населенного пункта, МО


Схема расположения границ публичного сервитута

для эксплуатации объекта электросетевого хозяйства

ВЛ 110кВ Л3 "НГРЭС- Персиановка ("Ш38") с заходом на ПС "Н16",с отпайкой на ПС "Н1" к ПС "Ш38"

(наименование объекта)

План границ объекта

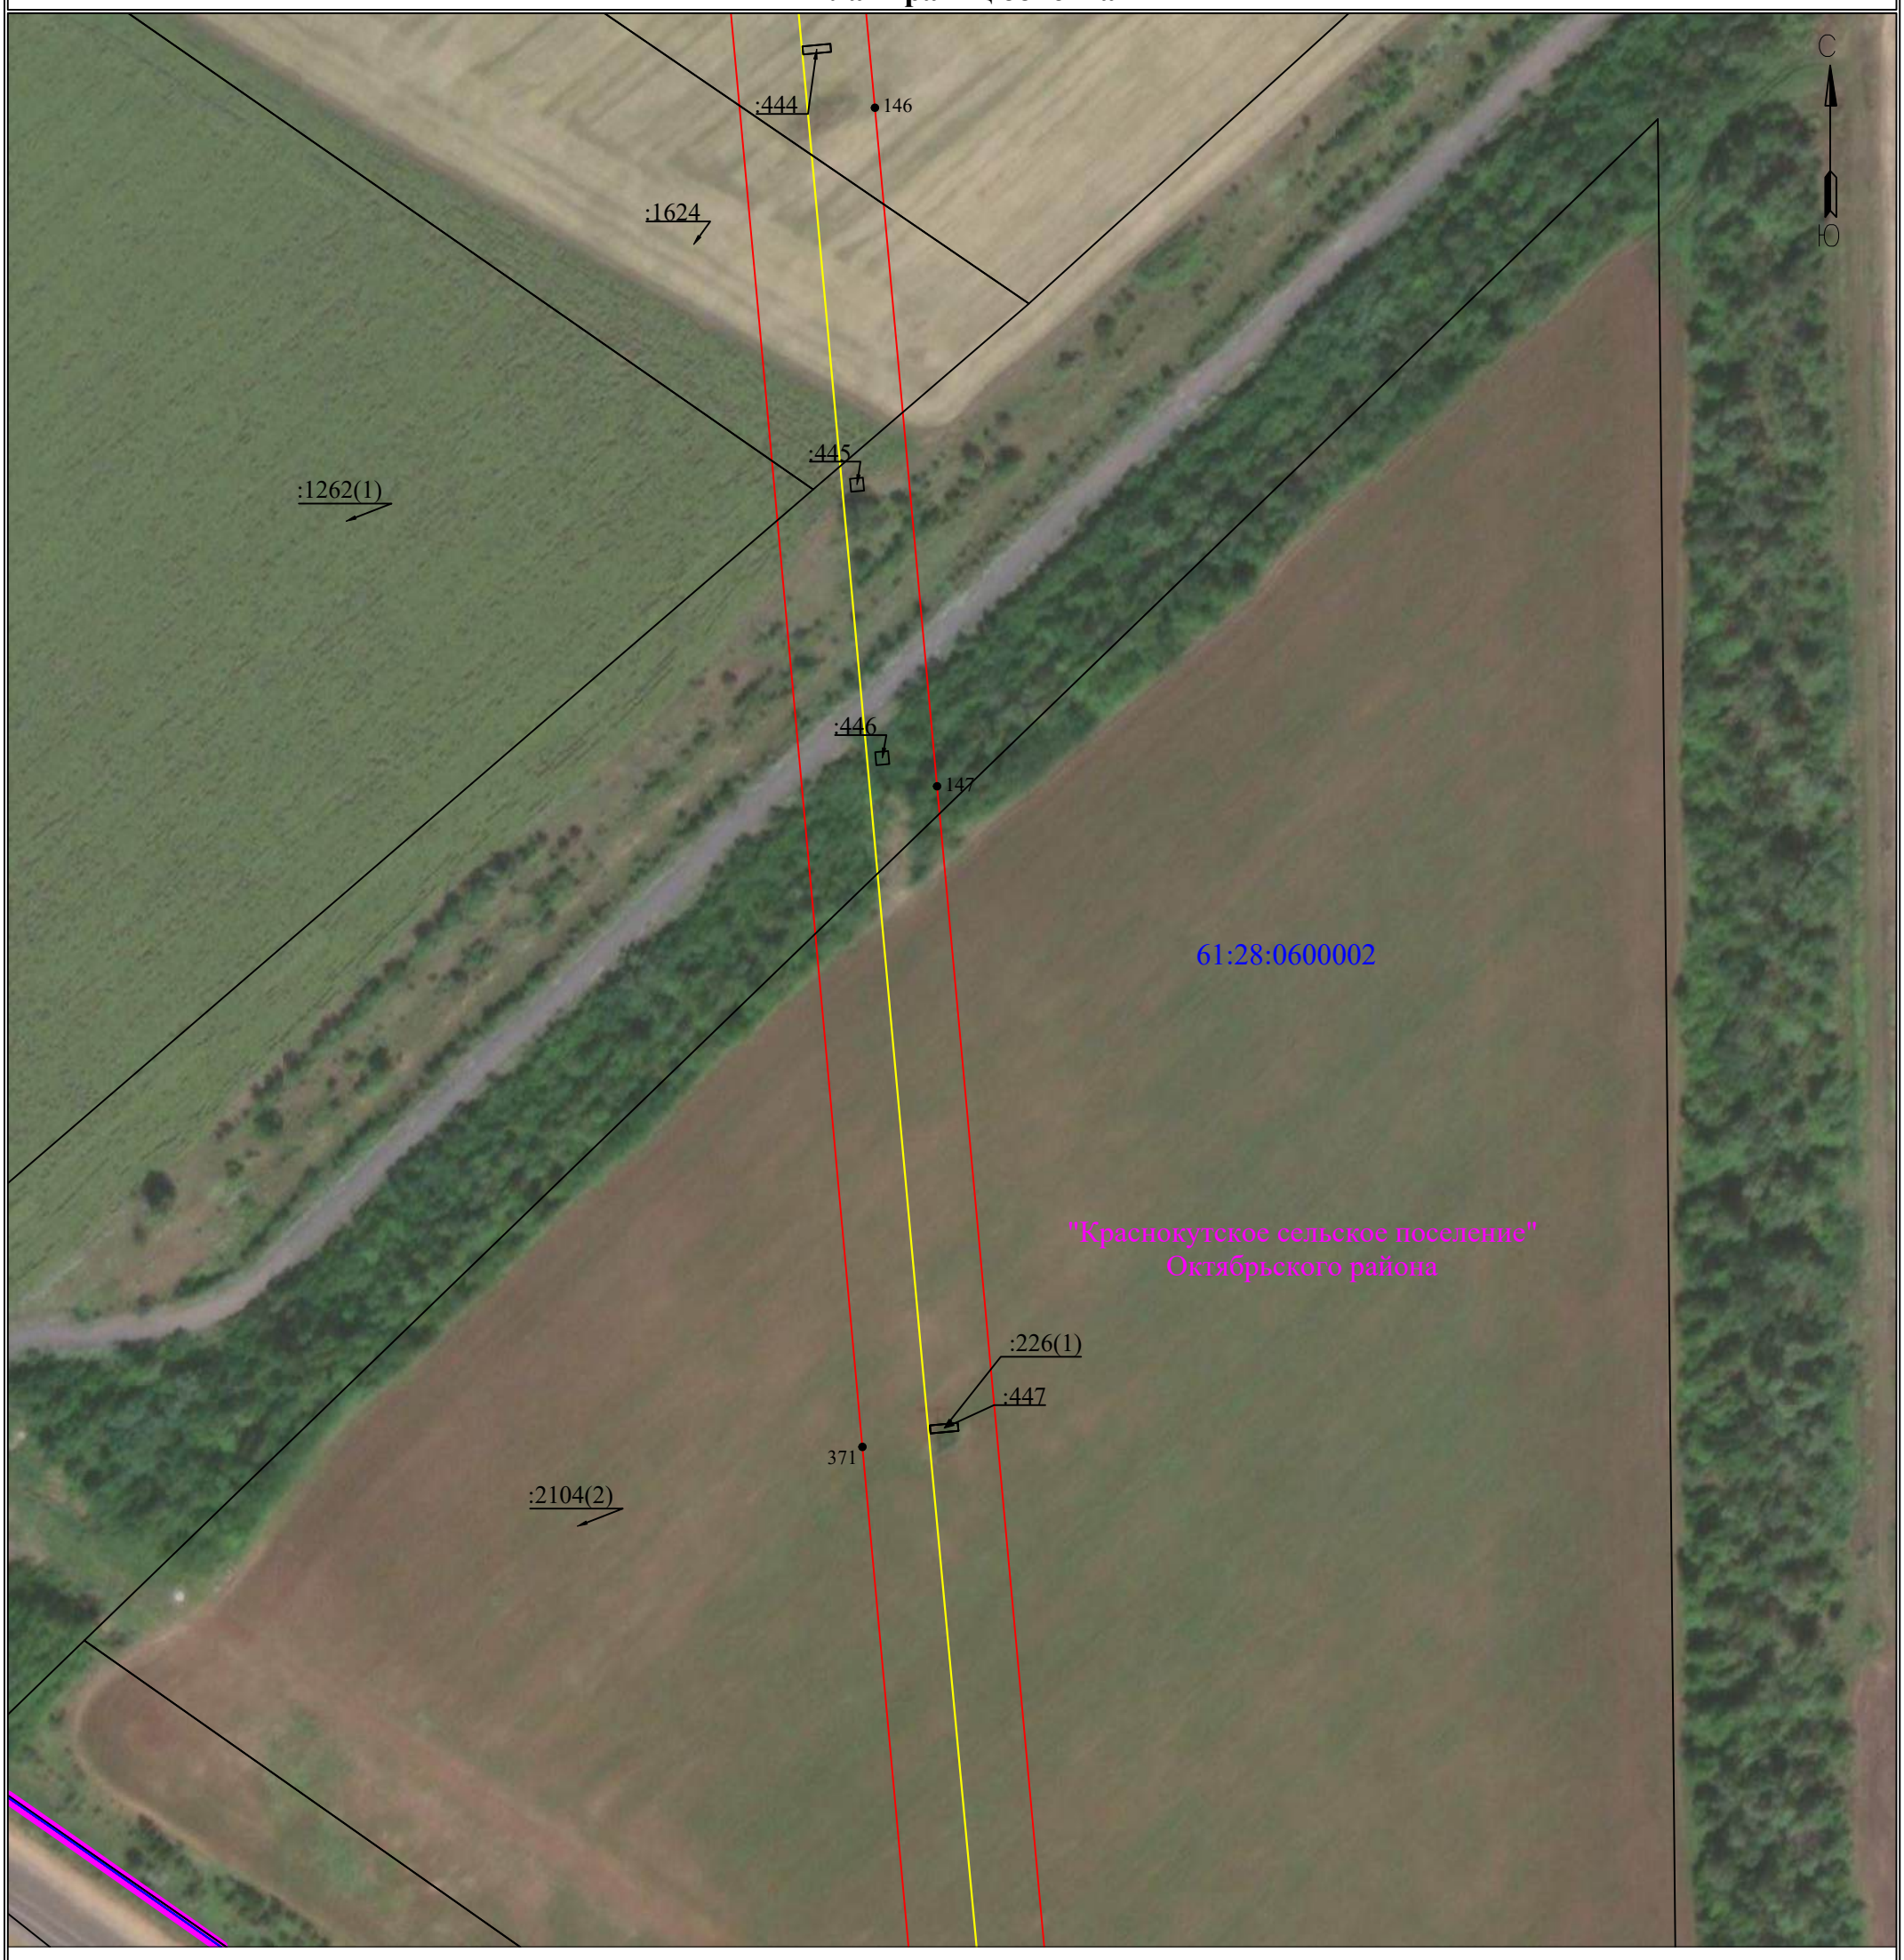

Используемые условные знаки и обозначения:

Масштаб 1:2000

Лист 38 из 79

- ● 1 — обозначение характерной точки границы устанавливаемого публичного сервитута
- границы земельных участков, попадающих в зону публичного сервитута
- граница кадастрового квартала
- 63:00:0000000 — номер кадастрового квартала
- :123 — кадастровый номер земельного участка
- граница устанавливаемого публичного сервитута
- с. Елховка — наименование населенного пункта
- ось линии, контур объекта
- граница населенного пункта, МО


Схема расположения границ публичного сервитута

для эксплуатации объекта электросетевого хозяйства

ВЛ 110кВ Л3 "НГРЭС- Персиановка ("Ш38") с заходом на ПС "Н16",с отпайкой на ПС "Н1" к ПС "Ш38"

(наименование объекта)

План границ объекта

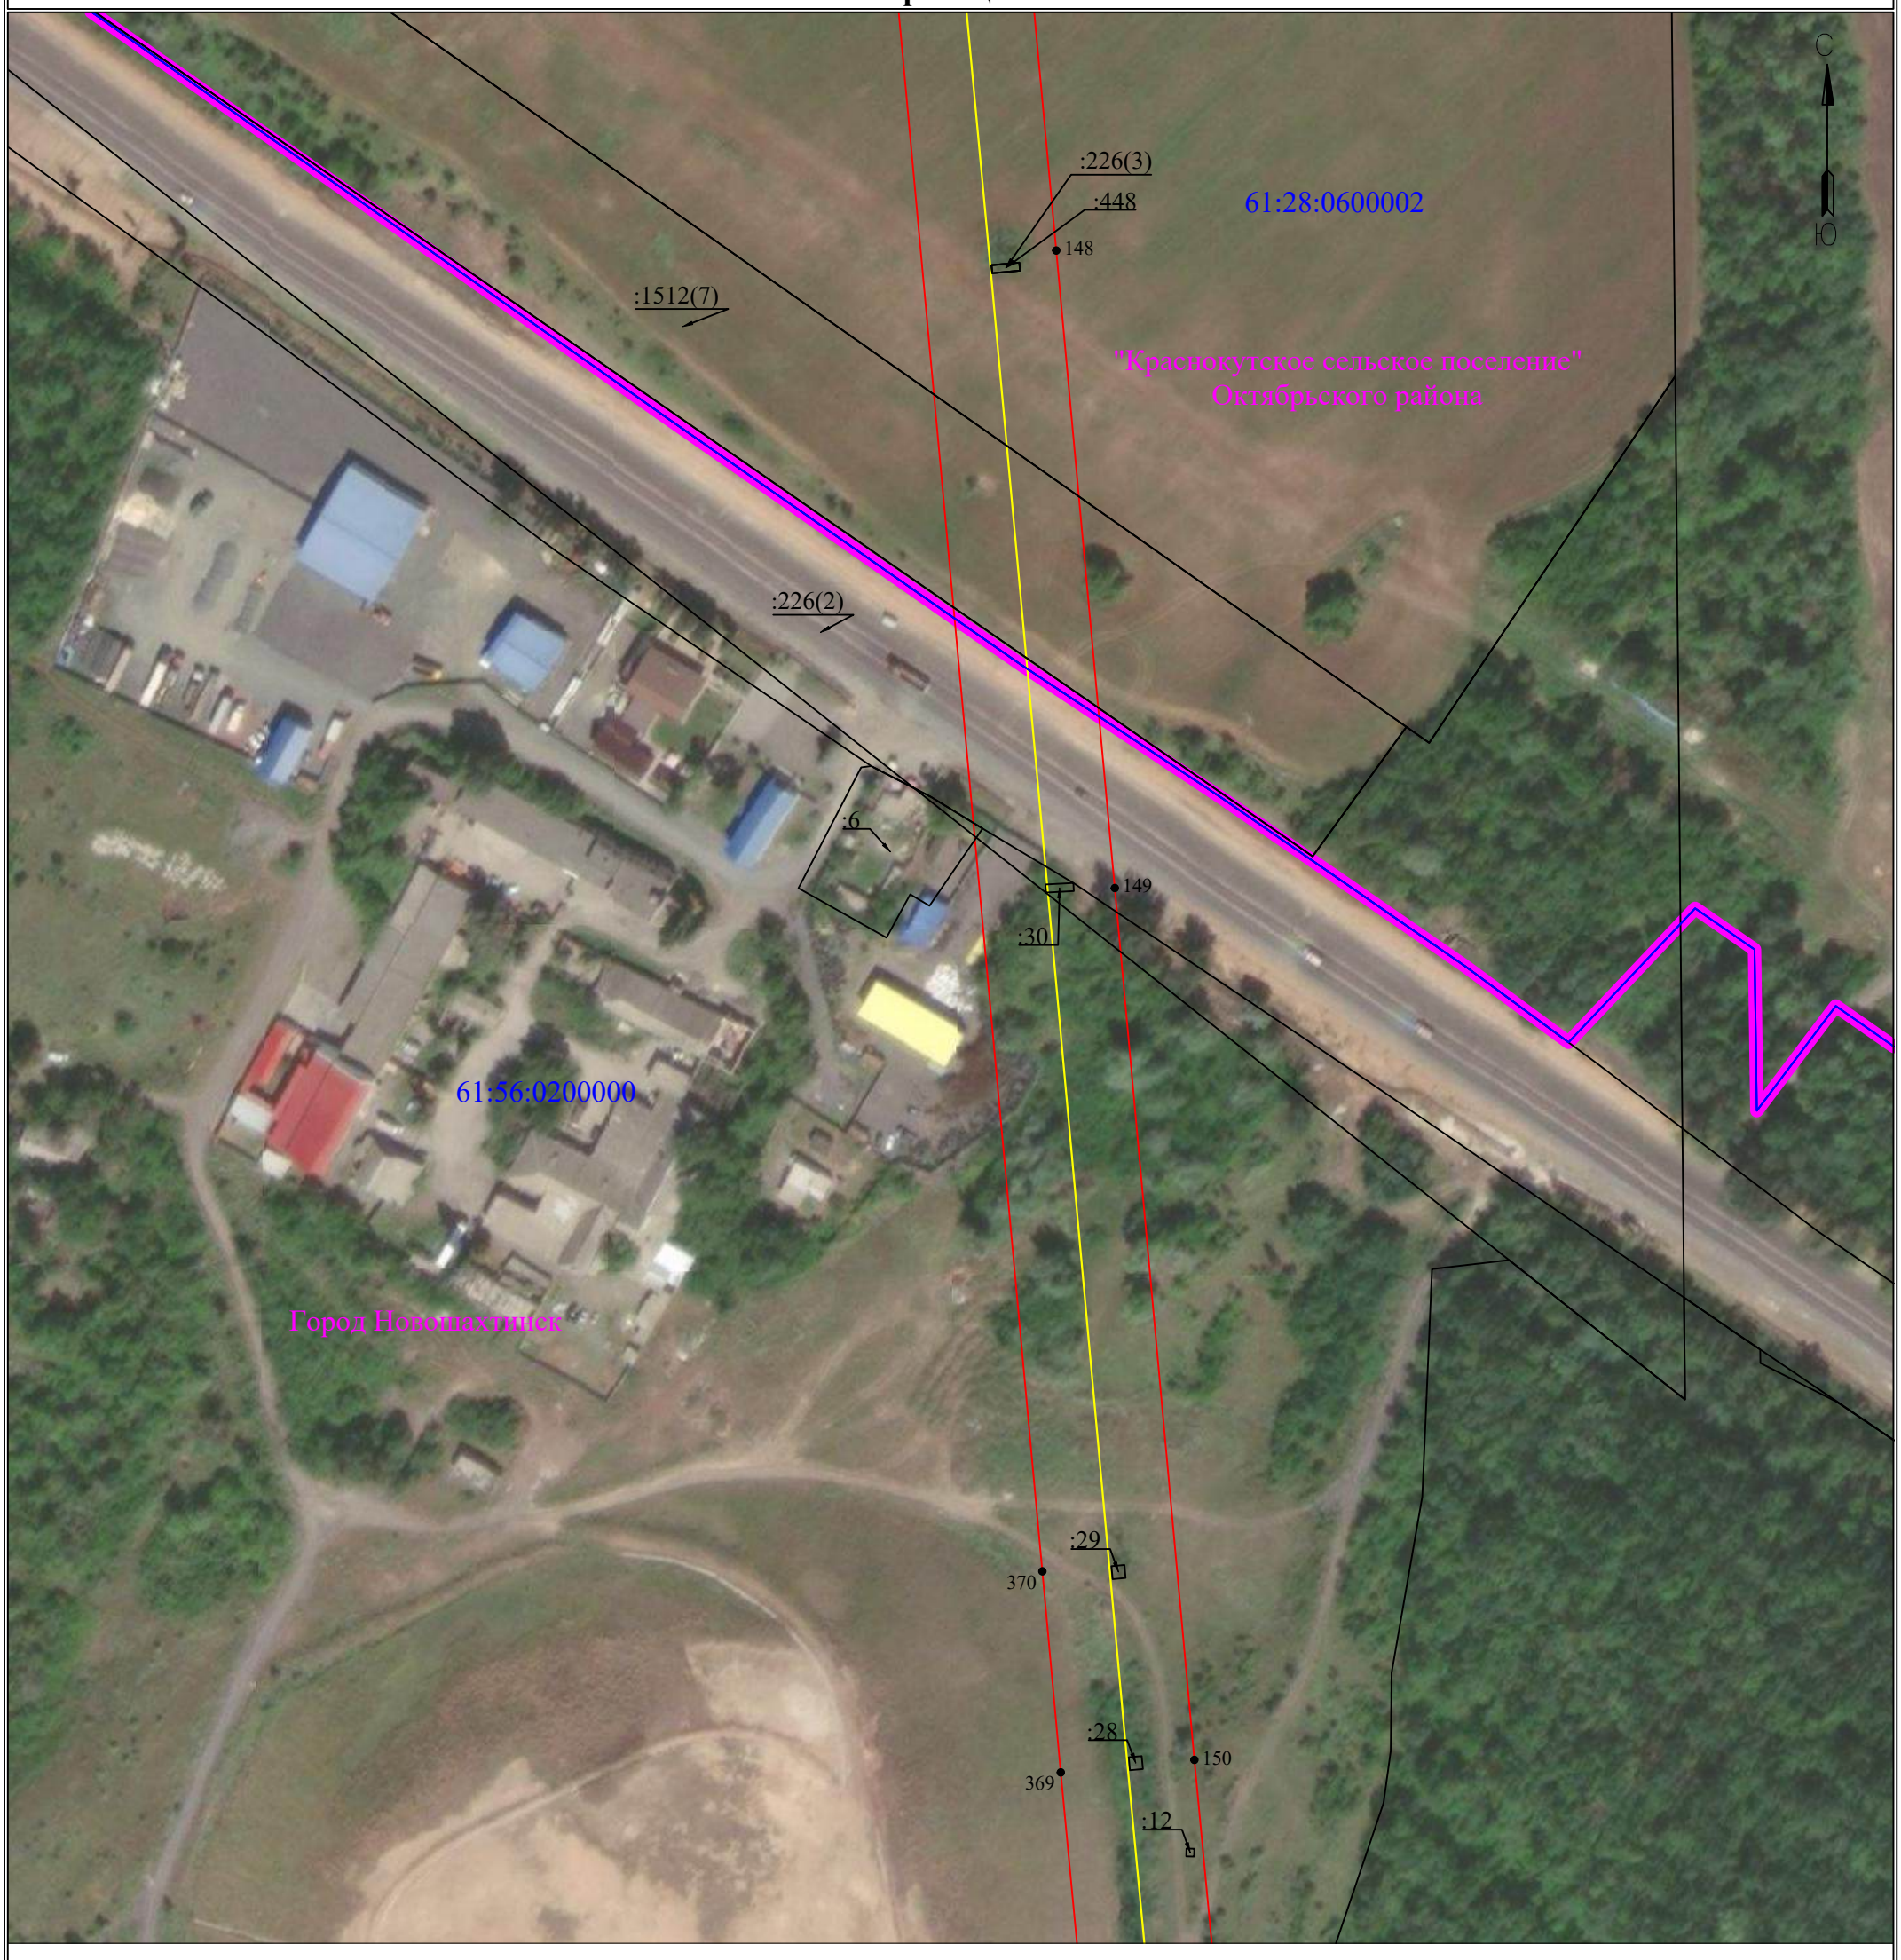

Используемые условные знаки и обозначения:

Масштаб 1:2000

Лист 39 из 79

- 1 — обозначение характерной точки границы устанавливаемого публичного сервитута
- границы земельных участков, попадающих в зону публичного сервитута
- граница кадастрового квартала
- 63:00:0000000 — номер кадастрового квартала
- :123 — кадастровый номер земельного участка
- граница устанавливаемого публичного сервитута
- с. Елховка — наименование населенного пункта
- ось линии, контур объекта
- граница населенного пункта, МО

Схема расположения границ публичного сервитута

для эксплуатации объекта электросетевого хозяйства

ВЛ 110кВ Л3 "НГРЭС- Персиановка ("Ш38") с заходом на ПС "Н16",с отпайкой на ПС "Н1" к ПС "Ш38"

(наименование объекта)

План границ объекта



Используемые условные знаки и обозначения:

Масштаб 1:2000

Лист 40 из 79

- ● 1 — обозначение характерной точки границы устанавливаемого публичного сервитута
- — границы земельных участков, попадающих в зону публичного сервитута
- — граница кадастрового квартала
- 63:00:0000000 — номер кадастрового квартала
- :123 — кадастровый номер земельного участка
- — граница устанавливаемого публичного сервитута
- с. Елховка — наименование населенного пункта
- — ось линии, контур объекта
- — граница населенного пункта, МО

Схема расположения границ публичного сервитута

для эксплуатации объекта электросетевого хозяйства

ВЛ 110кВ Л3 "НГРЭС- Персиановка ("Ш38") с заходом на ПС "Н16",с отпайкой на ПС "Н1" к ПС "Ш38"

(наименование объекта)

План границ объекта



Используемые условные знаки и обозначения:

Масштаб 1:2000

Лист 41 из 79

- 1 — обозначение характерной точки границы устанавливаемого публичного сервитута
- границы земельных участков, попадающих в зону публичного сервитута
- граница кадастрового квартала
- 63:00:0000000 — номер кадастрового квартала
- :123 — кадастровый номер земельного участка
- граница устанавливаемого публичного сервитута
- с. Елховка — наименование населенного пункта
- ось линии, контур объекта
- граница населенного пункта, МО


Схема расположения границ публичного сервитута

для эксплуатации объекта электросетевого хозяйства

ВЛ 110кВ Л3 "НГРЭС- Персиановка ("Ш38") с заходом на ПС "Н16",с отпайкой на ПС "Н1" к ПС "Ш38"

(наименование объекта)

План границ объекта

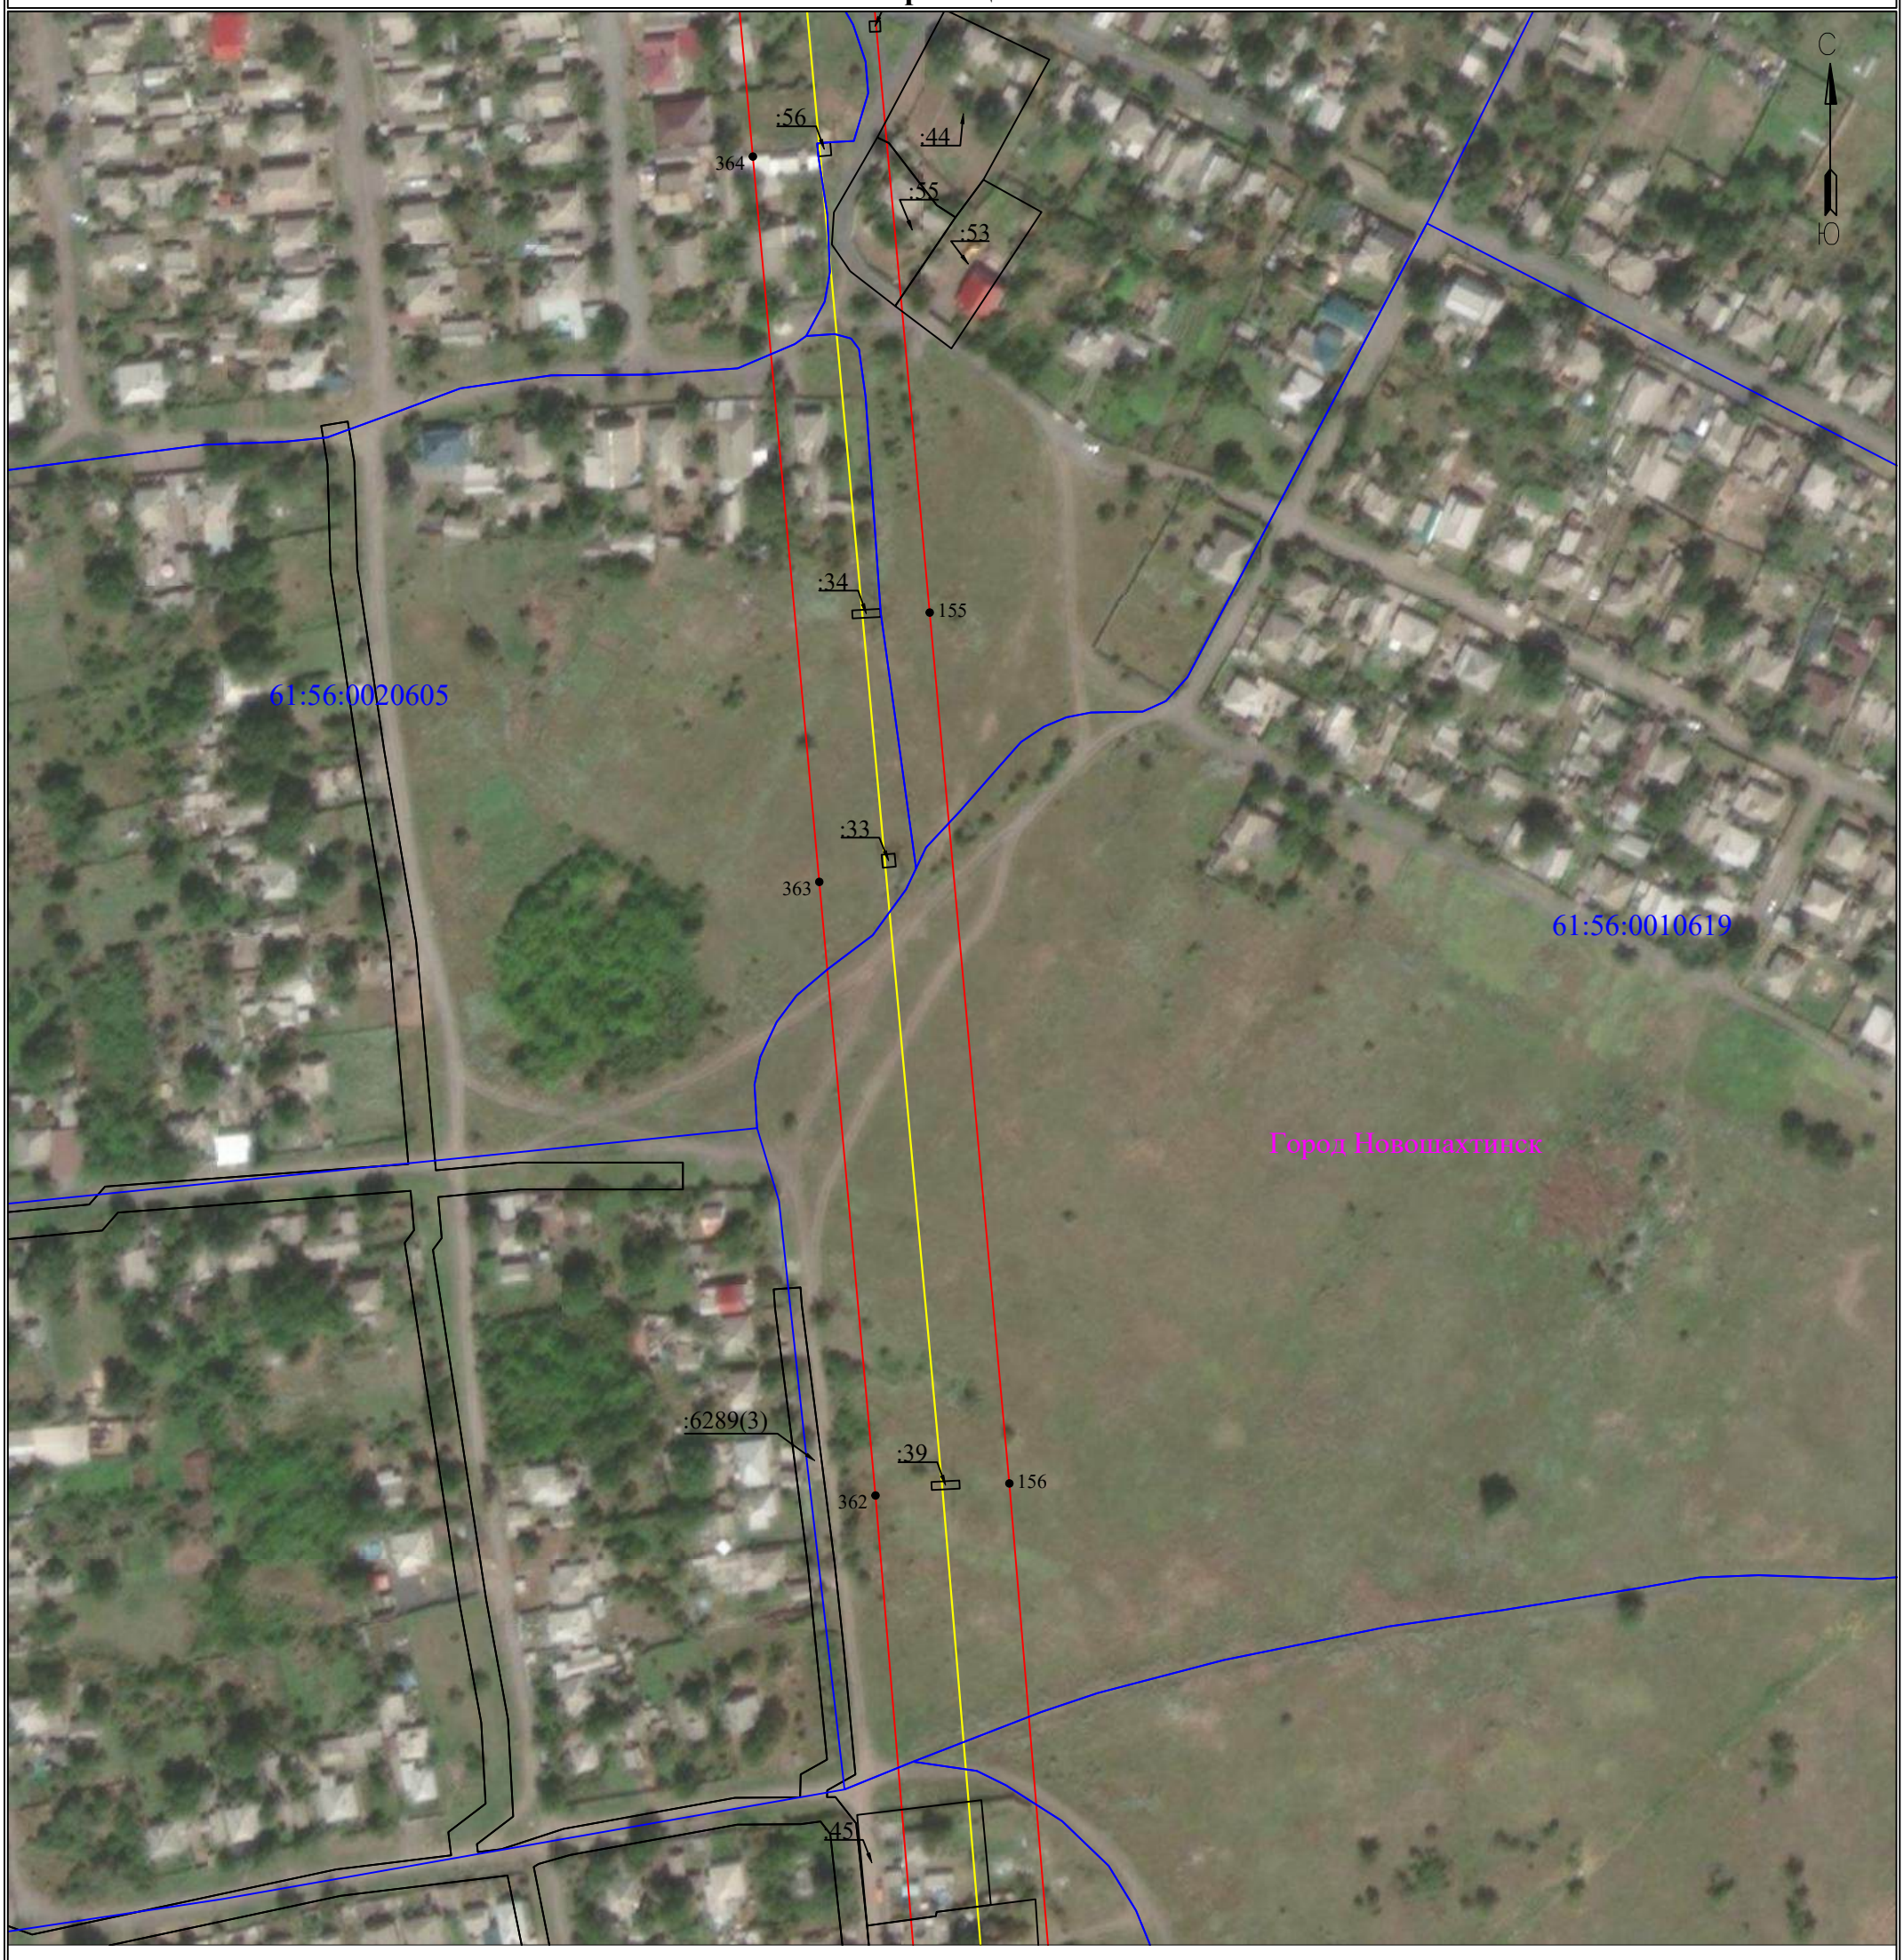

Используемые условные знаки и обозначения:

Масштаб 1:2000

Лист 42 из 79

- ● 1 — обозначение характерной точки границы устанавливаемого публичного сервитута
- границы земельных участков, попадающих в зону публичного сервитута
- граница кадастрового квартала
- 63:00:0000000 — номер кадастрового квартала
- :123 — кадастровый номер земельного участка
- граница устанавливаемого публичного сервитута
- с. Елховка — наименование населенного пункта
- ось линии, контур объекта
- граница населенного пункта, МО

Схема расположения границ публичного сервитута

для эксплуатации объекта электросетевого хозяйства

ВЛ 110кВ Л3 "НГРЭС- Персиановка ("Ш38") с заходом на ПС "Н16",с отпайкой на ПС "Н1" к ПС "Ш38"

(наименование объекта)

План границ объекта



Используемые условные знаки и обозначения:

Масштаб 1:2000

Лист 43 из 79

- ● 1 — обозначение характерной точки границы устанавливаемого публичного сервитута
- границы земельных участков, попадающих в зону публичного сервитута
- граница кадастрового квартала
- 63:00:0000000 — номер кадастрового квартала
- :123 — кадастровый номер земельного участка
- граница устанавливаемого публичного сервитута
- с. Елховка — наименование населенного пункта
- ось линии, контур объекта
- граница населенного пункта, МО

Схема расположения границ публичного сервитута

для эксплуатации объекта электросетевого хозяйства

ВЛ 110кВ Л3 "НГРЭС- Персиановка ("Ш38") с заходом на ПС "Н16",с отпайкой на ПС "Н1" к ПС "Ш38"

(наименование объекта)

План границ объекта



Используемые условные знаки и обозначения:

Масштаб 1:2000

Лист 44 из 79

- ● 1 - обозначение характерной точки границы устанавливаемого публичного сервитута
- границы земельных участков, попадающих в зону публичного сервитута
- граница кадастрового квартала
- 63:00:0000000 - номер кадастрового квартала
- :123 - кадастровый номер земельного участка
- граница устанавливаемого публичного сервитута
- с. Елховка - наименование населенного пункта
- ось линии, контур объекта
- граница населенного пункта, МО

Схема расположения границ публичного сервитута

для эксплуатации объекта электросетевого хозяйства

ВЛ 110кВ Л3 "НГРЭС- Персиановка ("Ш38") с заходом на ПС "Н16",с отпайкой на ПС "Н1" к ПС "Ш38"

(наименование объекта)

План границ объекта



Используемые условные знаки и обозначения:

Масштаб 1:2000

Лист 45 из 79

- ● 1 — обозначение характерной точки границы устанавливаемого публичного сервитута
- границы земельных участков, попадающих в зону публичного сервитута
- граница кадастрового квартала
- 63:00:0000000 — номер кадастрового квартала
- :123 — кадастровый номер земельного участка
- граница устанавливаемого публичного сервитута
- с. Елховка — наименование населенного пункта
- ось линии, контур объекта
- граница населенного пункта, МО


Схема расположения границ публичного сервитута

для эксплуатации объекта электросетевого хозяйства

ВЛ 110кВ Л3 "НГРЭС- Персиановка ("Ш38") с заходом на ПС "Н16",с отпайкой на ПС "Н1" к ПС "Ш38"

(наименование объекта)

План границ объекта

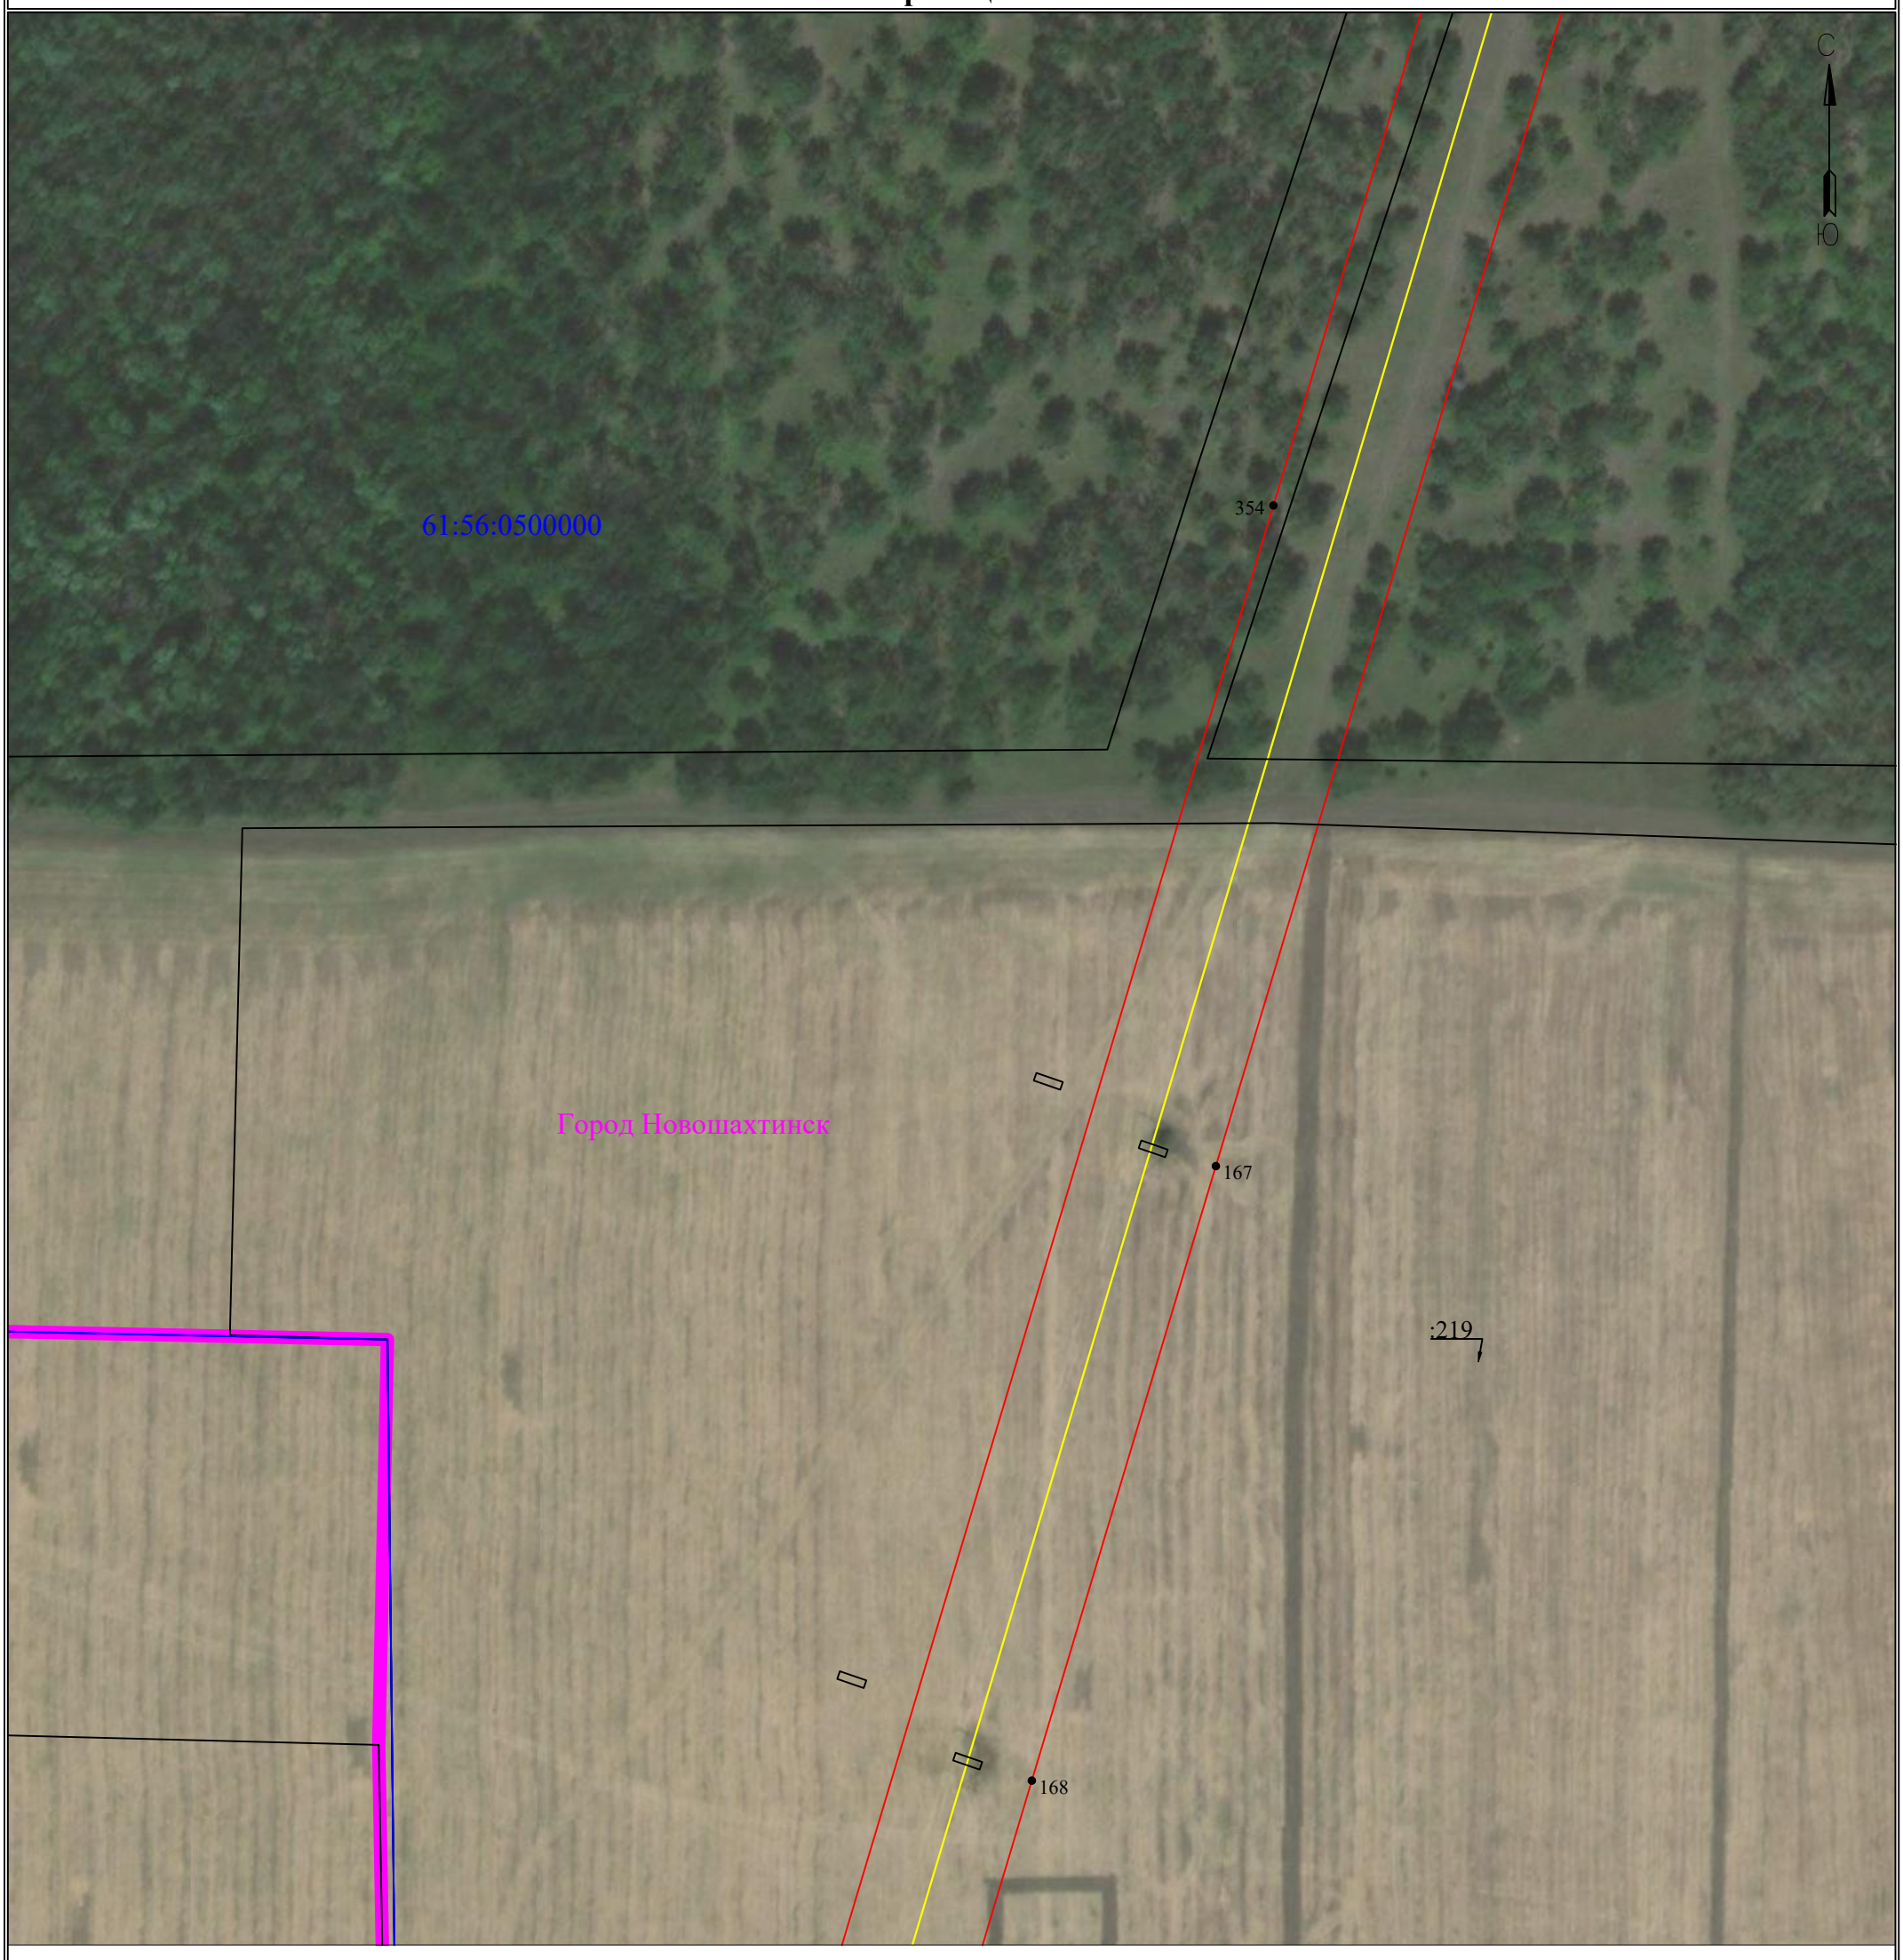

Используемые условные знаки и обозначения:

Масштаб 1:2000

Лист 46 из 79

- 1 — обозначение характерной точки границы устанавливаемого публичного сервитута
- границы земельных участков, попадающих в зону публичного сервитута
- граница кадастрового квартала
- 63:00:0000000 — номер кадастрового квартала
- :123 — кадастровый номер земельного участка
- граница устанавливаемого публичного сервитута
- с. Елховка — наименование населенного пункта
- ось линии, контур объекта
- граница населенного пункта, МО

Схема расположения границ публичного сервитута

для эксплуатации объекта электросетевого хозяйства

ВЛ 110кВ Л3 "НГРЭС- Персиановка ("Ш38") с заходом на ПС "Н16",с отпайкой на ПС "Н1" к ПС "Ш38"

(наименование объекта)

План границ объекта



Используемые условные знаки и обозначения:

Масштаб 1:2000

Лист 47 из 79

- ● 1 - обозначение характерной точки границы устанавливаемого публичного сервитута
- ——— - границы земельных участков, попадающих в зону публичного сервитута
- ——— - граница кадастрового квартала
- 63:00:0000000 - номер кадастрового квартала
- :123 - кадастровый номер земельного участка
- ——— - граница устанавливаемого публичного сервитута
- с. Елховка - наименование населенного пункта
- ——— - ось линии, контур объекта
- ——— - граница населенного пункта, МО


Схема расположения границ публичного сервитута

для эксплуатации объекта электросетевого хозяйства

ВЛ 110кВ Л3 "НГРЭС- Персиановка ("Ш38") с заходом на ПС "Н16",с отпайкой на ПС "Н1" к ПС "Ш38"

(наименование объекта)

План границ объекта

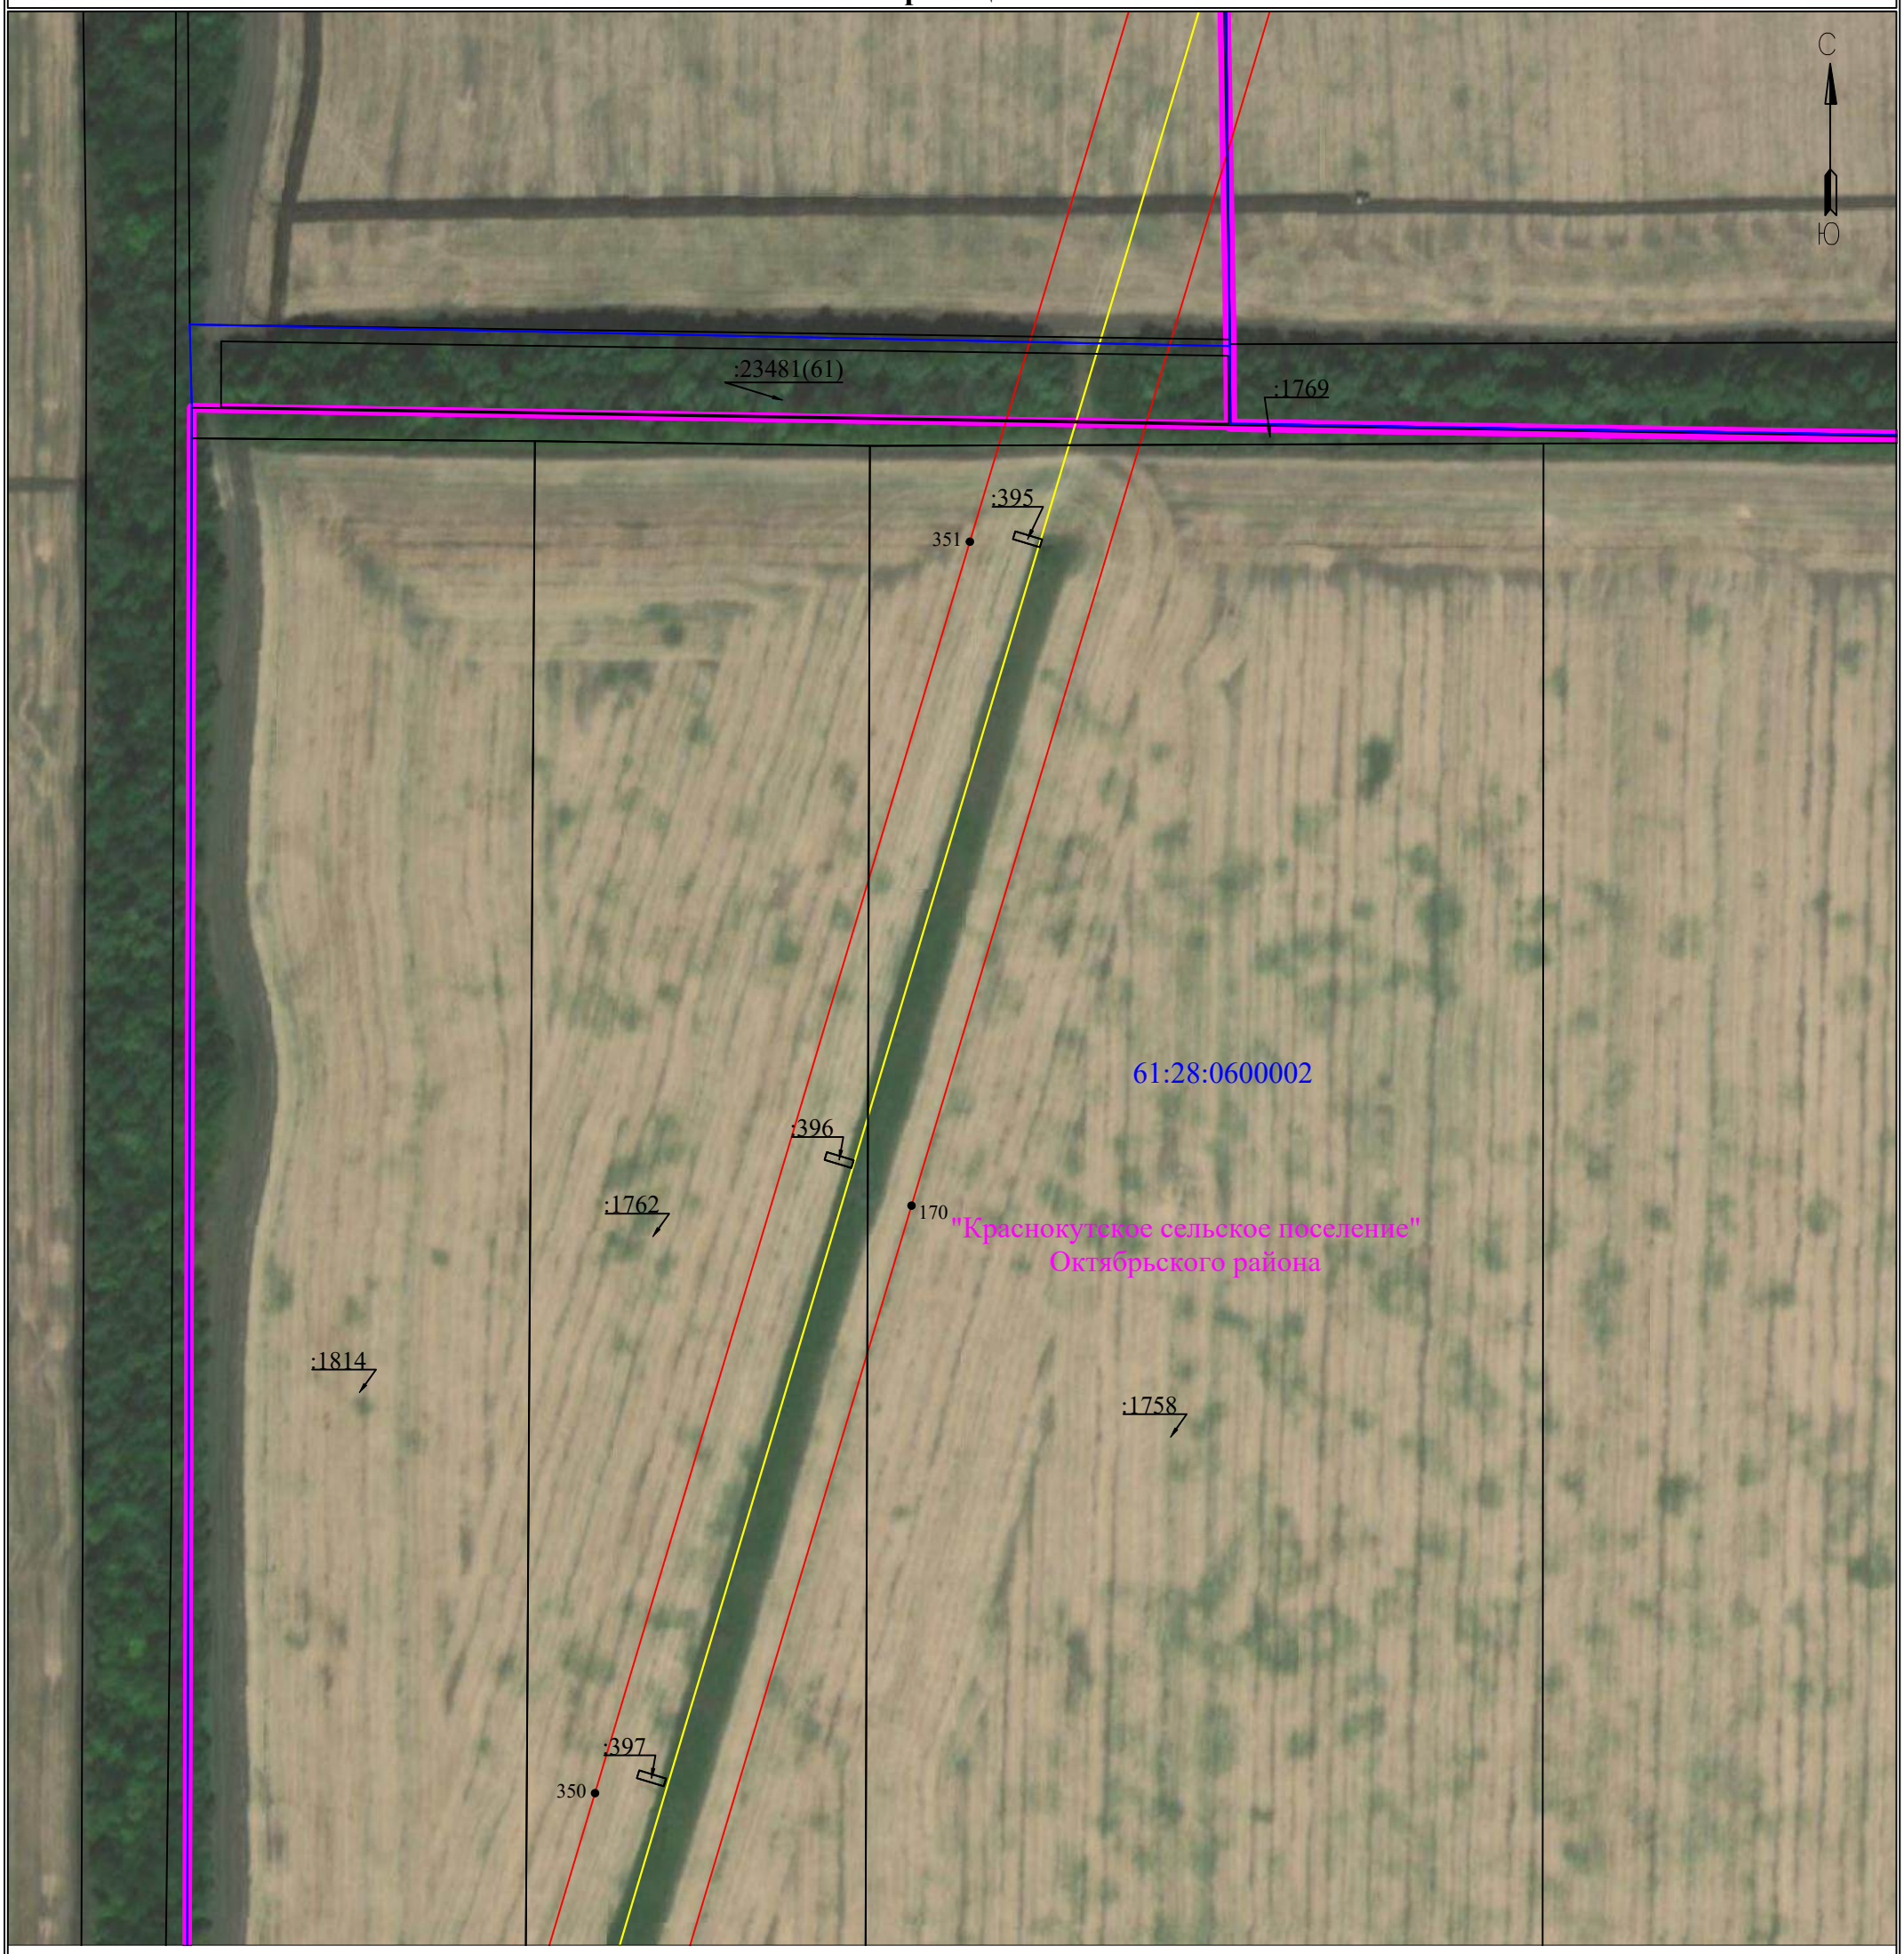

Используемые условные знаки и обозначения:

Масштаб 1:2000

Лист 48 из 79

- 1 — обозначение характерной точки границы устанавливаемого публичного сервитута
- границы земельных участков, попадающих в зону публичного сервитута
- граница кадастрового квартала
- 63:00:0000000 — номер кадастрового квартала
- :123 — кадастровый номер земельного участка
- граница устанавливаемого публичного сервитута
- с. Елховка — наименование населенного пункта
- ось линии, контур объекта
- граница населенного пункта, МО

Схема расположения границ публичного сервитута

для эксплуатации объекта электросетевого хозяйства

ВЛ 110кВ Л3 "НГРЭС- Персиановка ("Ш38") с заходом на ПС "Н16",с отпайкой на ПС "Н1" к ПС "Ш38"

(наименование объекта)

План границ объекта



Используемые условные знаки и обозначения:

Масштаб 1:2000

Лист 49 из 79

- 1 — обозначение характерной точки границы устанавливаемого публичного сервитута
- границы земельных участков, попадающих в зону публичного сервитута
- граница кадастрового квартала
- 63:00:0000000 — номер кадастрового квартала
- :123 — кадастровый номер земельного участка
- граница устанавливаемого публичного сервитута
- с. Елховка — наименование населенного пункта
- ось линии, контур объекта
- граница населенного пункта, МО


Схема расположения границ публичного сервитута

для эксплуатации объекта электросетевого хозяйства

ВЛ 110кВ Л3 "НГРЭС- Персиановка ("Ш38") с заходом на ПС "Н16",с отпайкой на ПС "Н1" к ПС "Ш38"

(наименование объекта)

План границ объекта

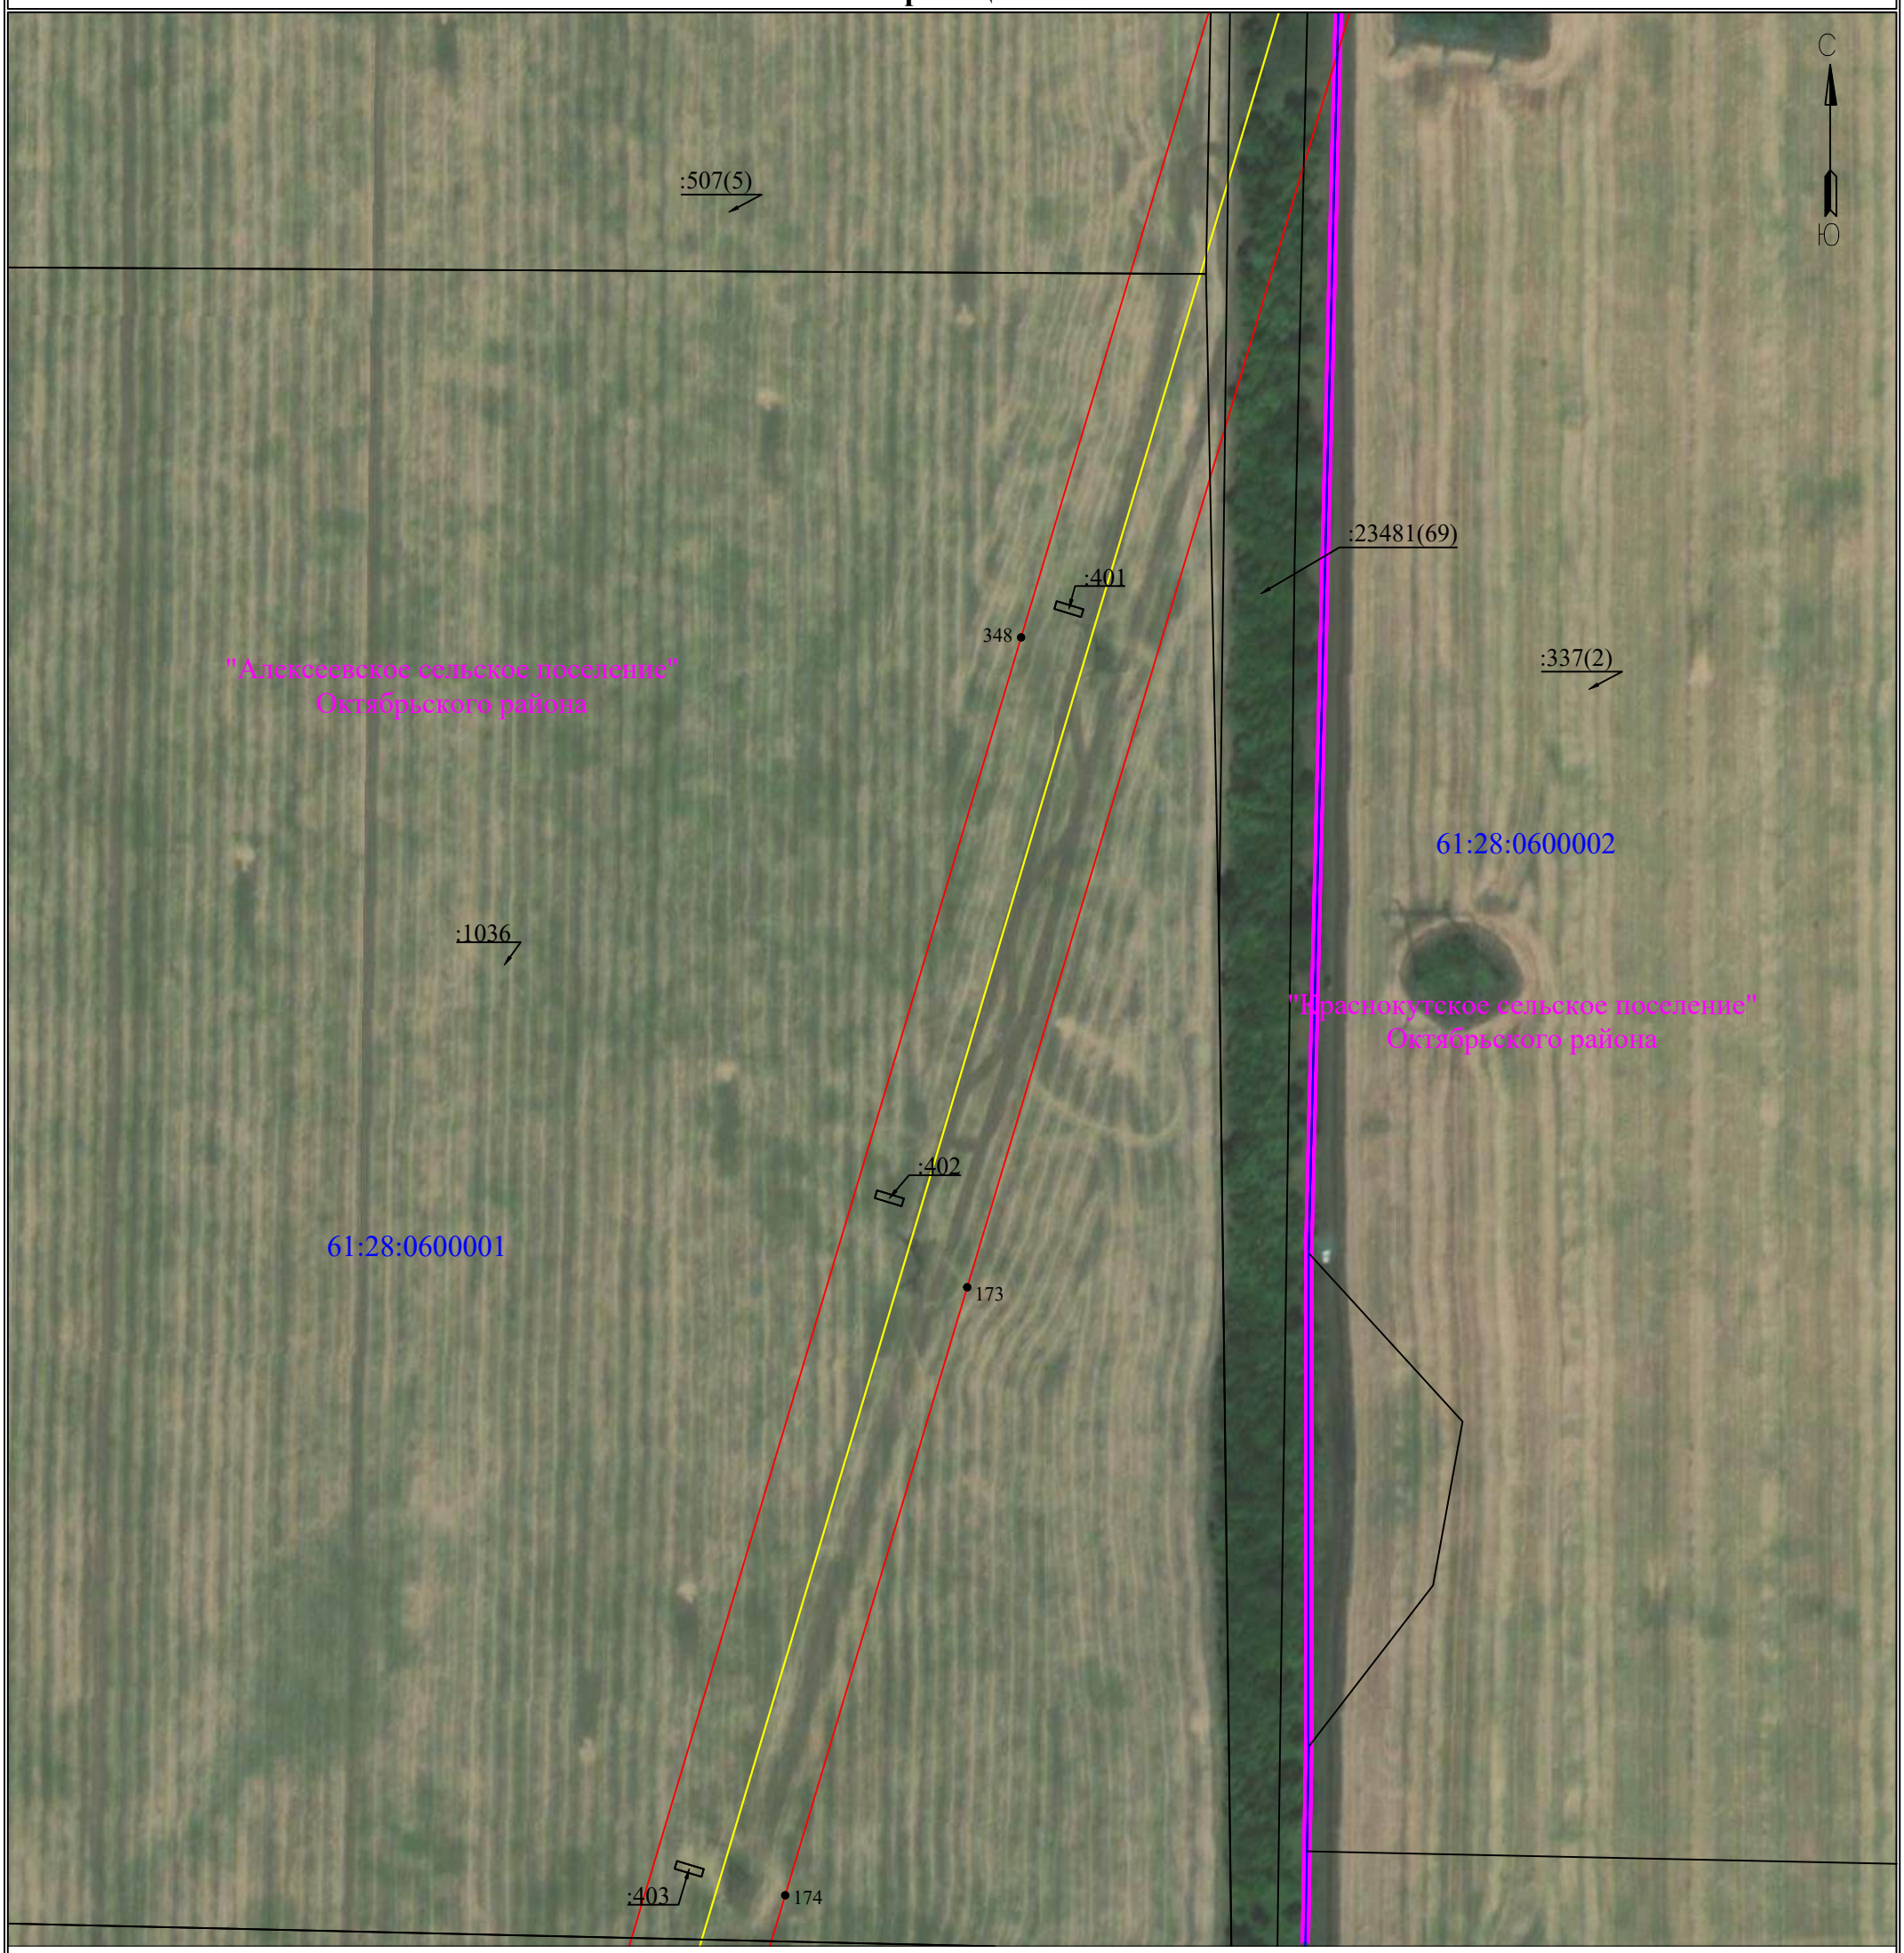

Используемые условные знаки и обозначения:

Масштаб 1:2000

Лист 50 из 79

- ● 1 — обозначение характерной точки границы устанавливаемого публичного сервитута
- границы земельных участков, попадающих в зону публичного сервитута
- граница кадастрового квартала
- 63:00:0000000 — номер кадастрового квартала
- :123 — кадастровый номер земельного участка
- граница устанавливаемого публичного сервитута
- с. Елховка — наименование населенного пункта
- ось линии, контур объекта
- граница населенного пункта, МО


Схема расположения границ публичного сервитута

для эксплуатации объекта электросетевого хозяйства

ВЛ 110кВ Л3 "НГРЭС- Персиановка ("Ш38") с заходом на ПС "Н16",с отпайкой на ПС "Н1" к ПС "Ш38"

(наименование объекта)

План границ объекта

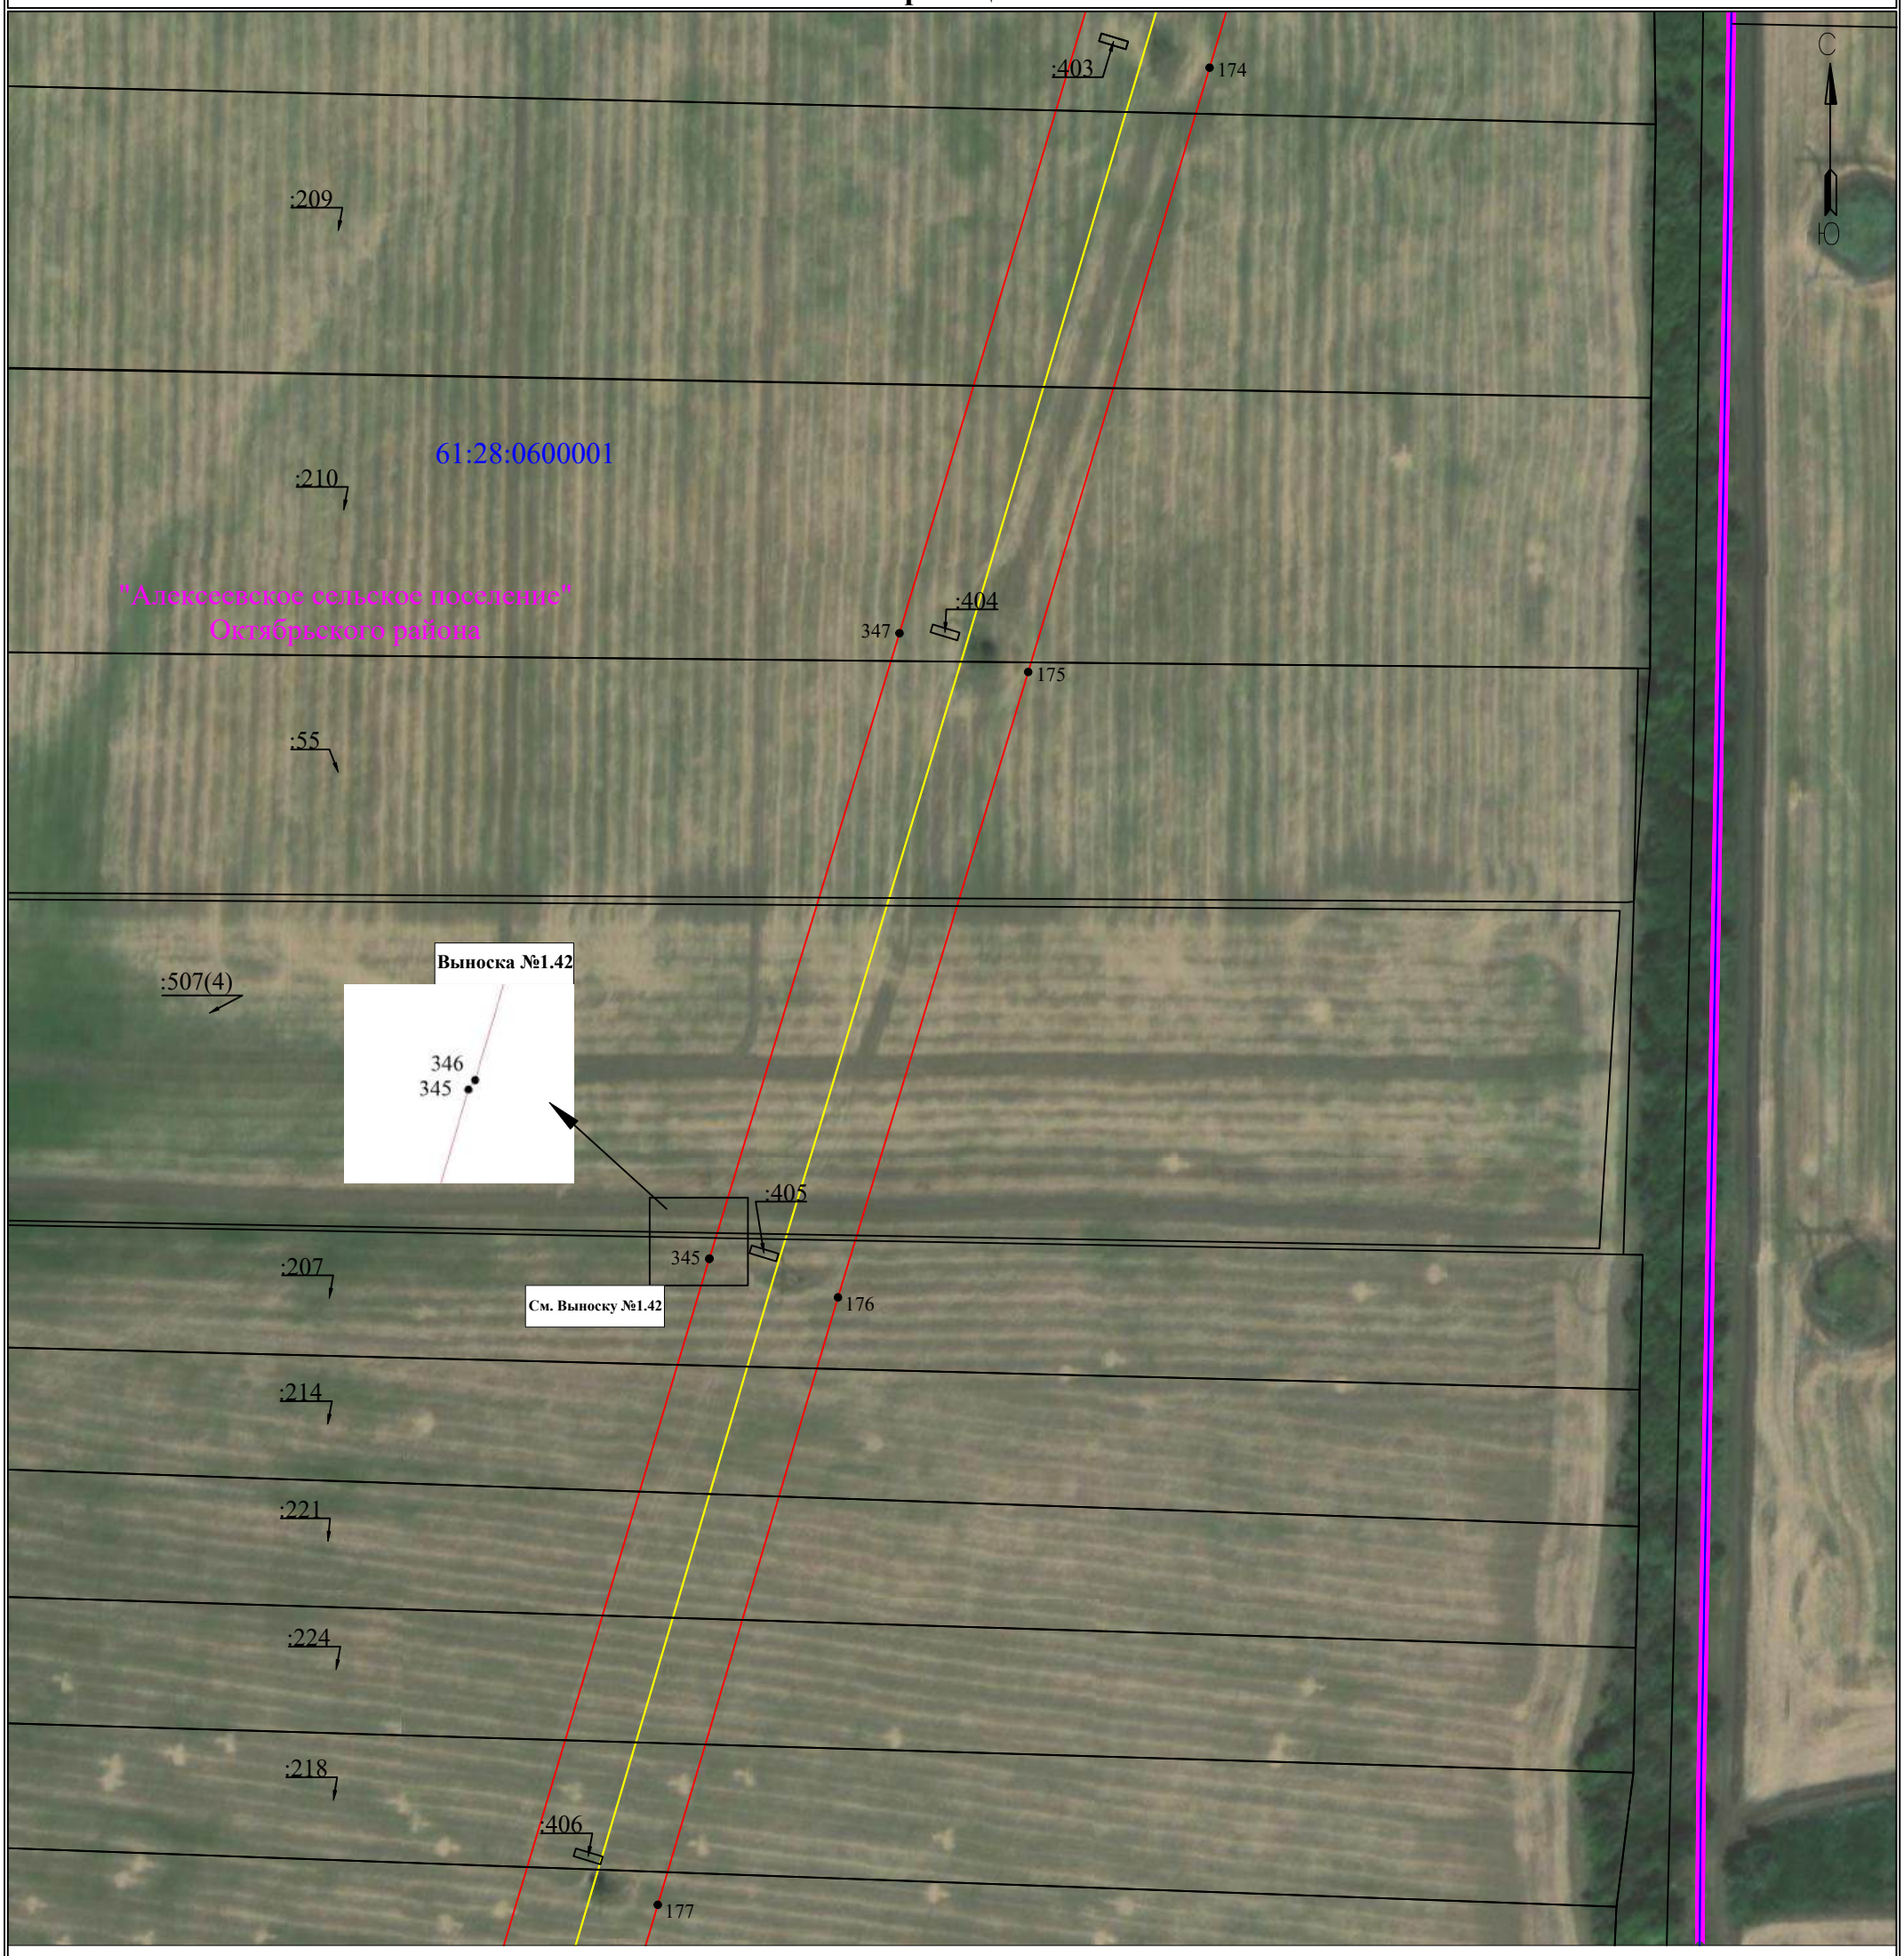

Используемые условные знаки и обозначения:

Масштаб 1:2000

Лист 51 из 79

- 1 — обозначение характерной точки границы устанавливаемого публичного сервитута
- границы земельных участков, попадающих в зону публичного сервитута
- граница кадастрового квартала
- 63:00:0000000 — номер кадастрового квартала
- :123 — кадастровый номер земельного участка
- граница устанавливаемого публичного сервитута
- с. Елховка — наименование населенного пункта
- ось линии, контур объекта
- граница населенного пункта, МО


Схема расположения границ публичного сервитута

для эксплуатации объекта электросетевого хозяйства

ВЛ 110кВ Л3 "НГРЭС- Персиановка ("Ш38") с заходом на ПС "Н16",с отпайкой на ПС "Н1" к ПС "Ш38"

(наименование объекта)

План границ объекта

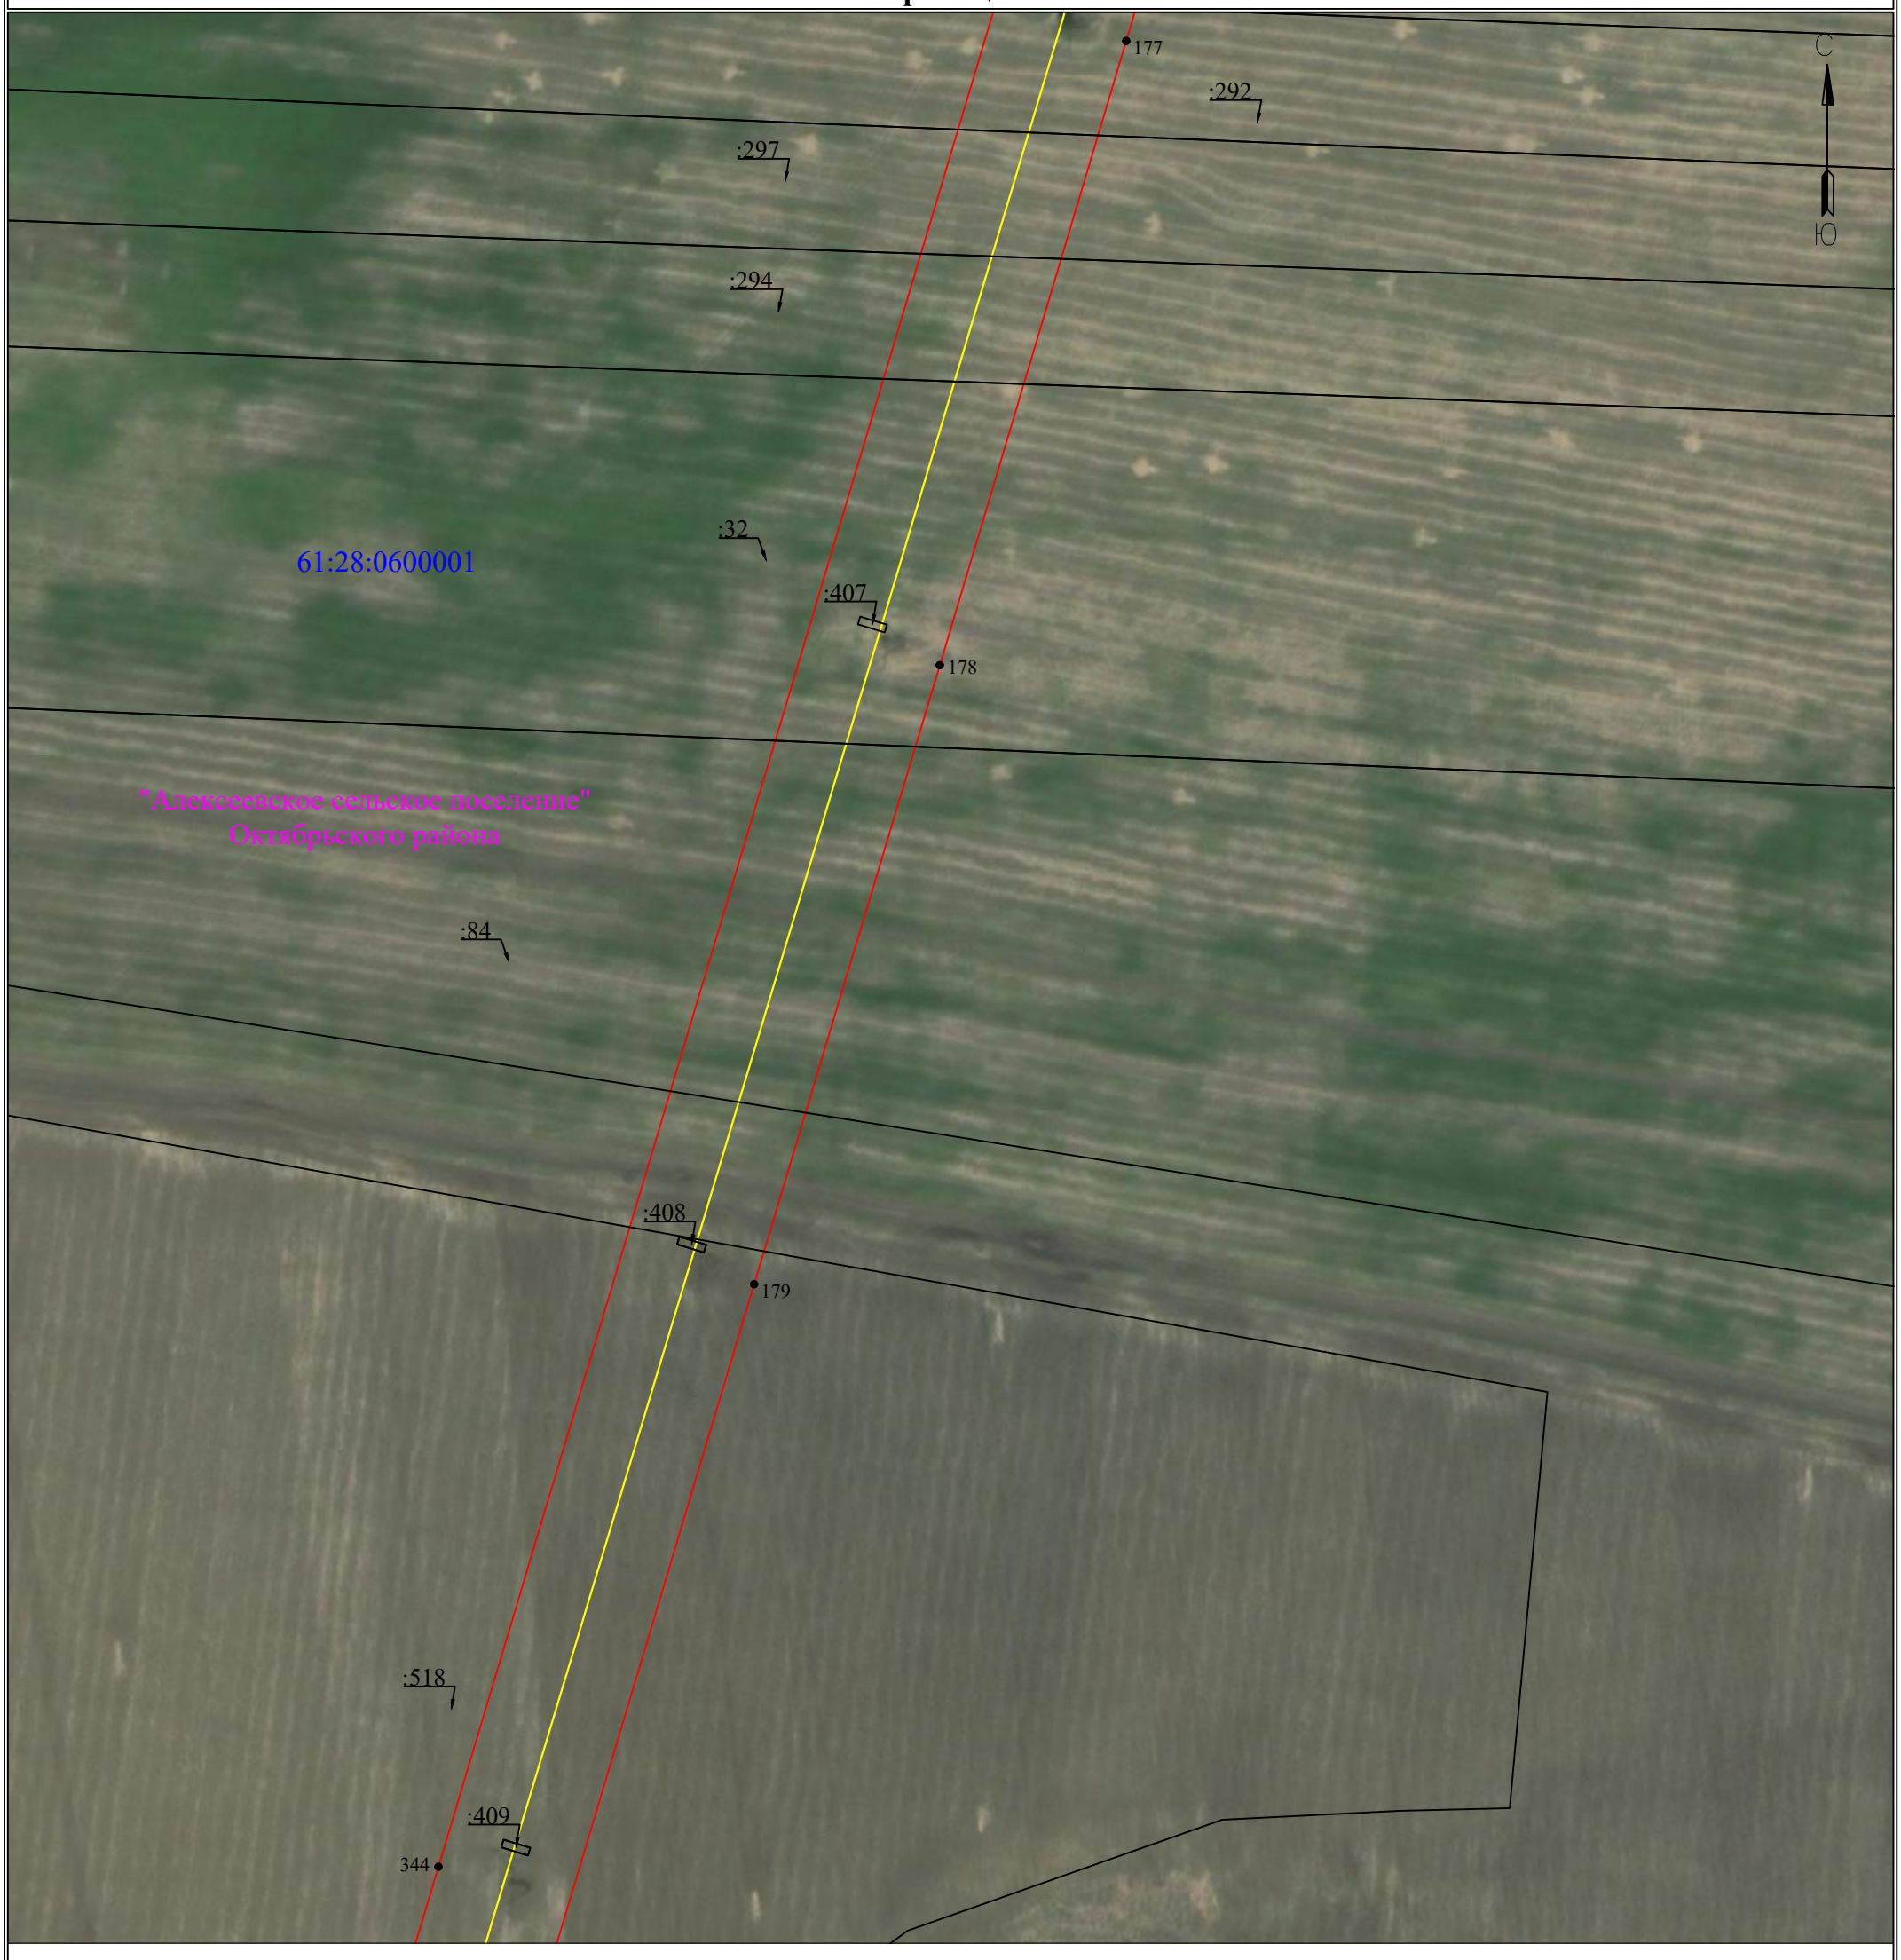

Используемые условные знаки и обозначения:

Масштаб 1:2000

Лист 52 из 79

- 1 — обозначение характерной точки границы устанавливаемого публичного сервитута
- границы земельных участков, попадающих в зону публичного сервитута
- граница кадастрового квартала
- 63:00:0000000 — номер кадастрового квартала
- :123 — кадастровый номер земельного участка
- граница устанавливаемого публичного сервитута
- с. Елховка — наименование населенного пункта
- ось линии, контур объекта
- граница населенного пункта, МО


Схема расположения границ публичного сервитута

для эксплуатации объекта электросетевого хозяйства

ВЛ 110кВ Л3 "НГРЭС- Персиановка ("Ш38") с заходом на ПС "Н16",с отпайкой на ПС "Н1" к ПС "Ш38"

(наименование объекта)

План границ объекта

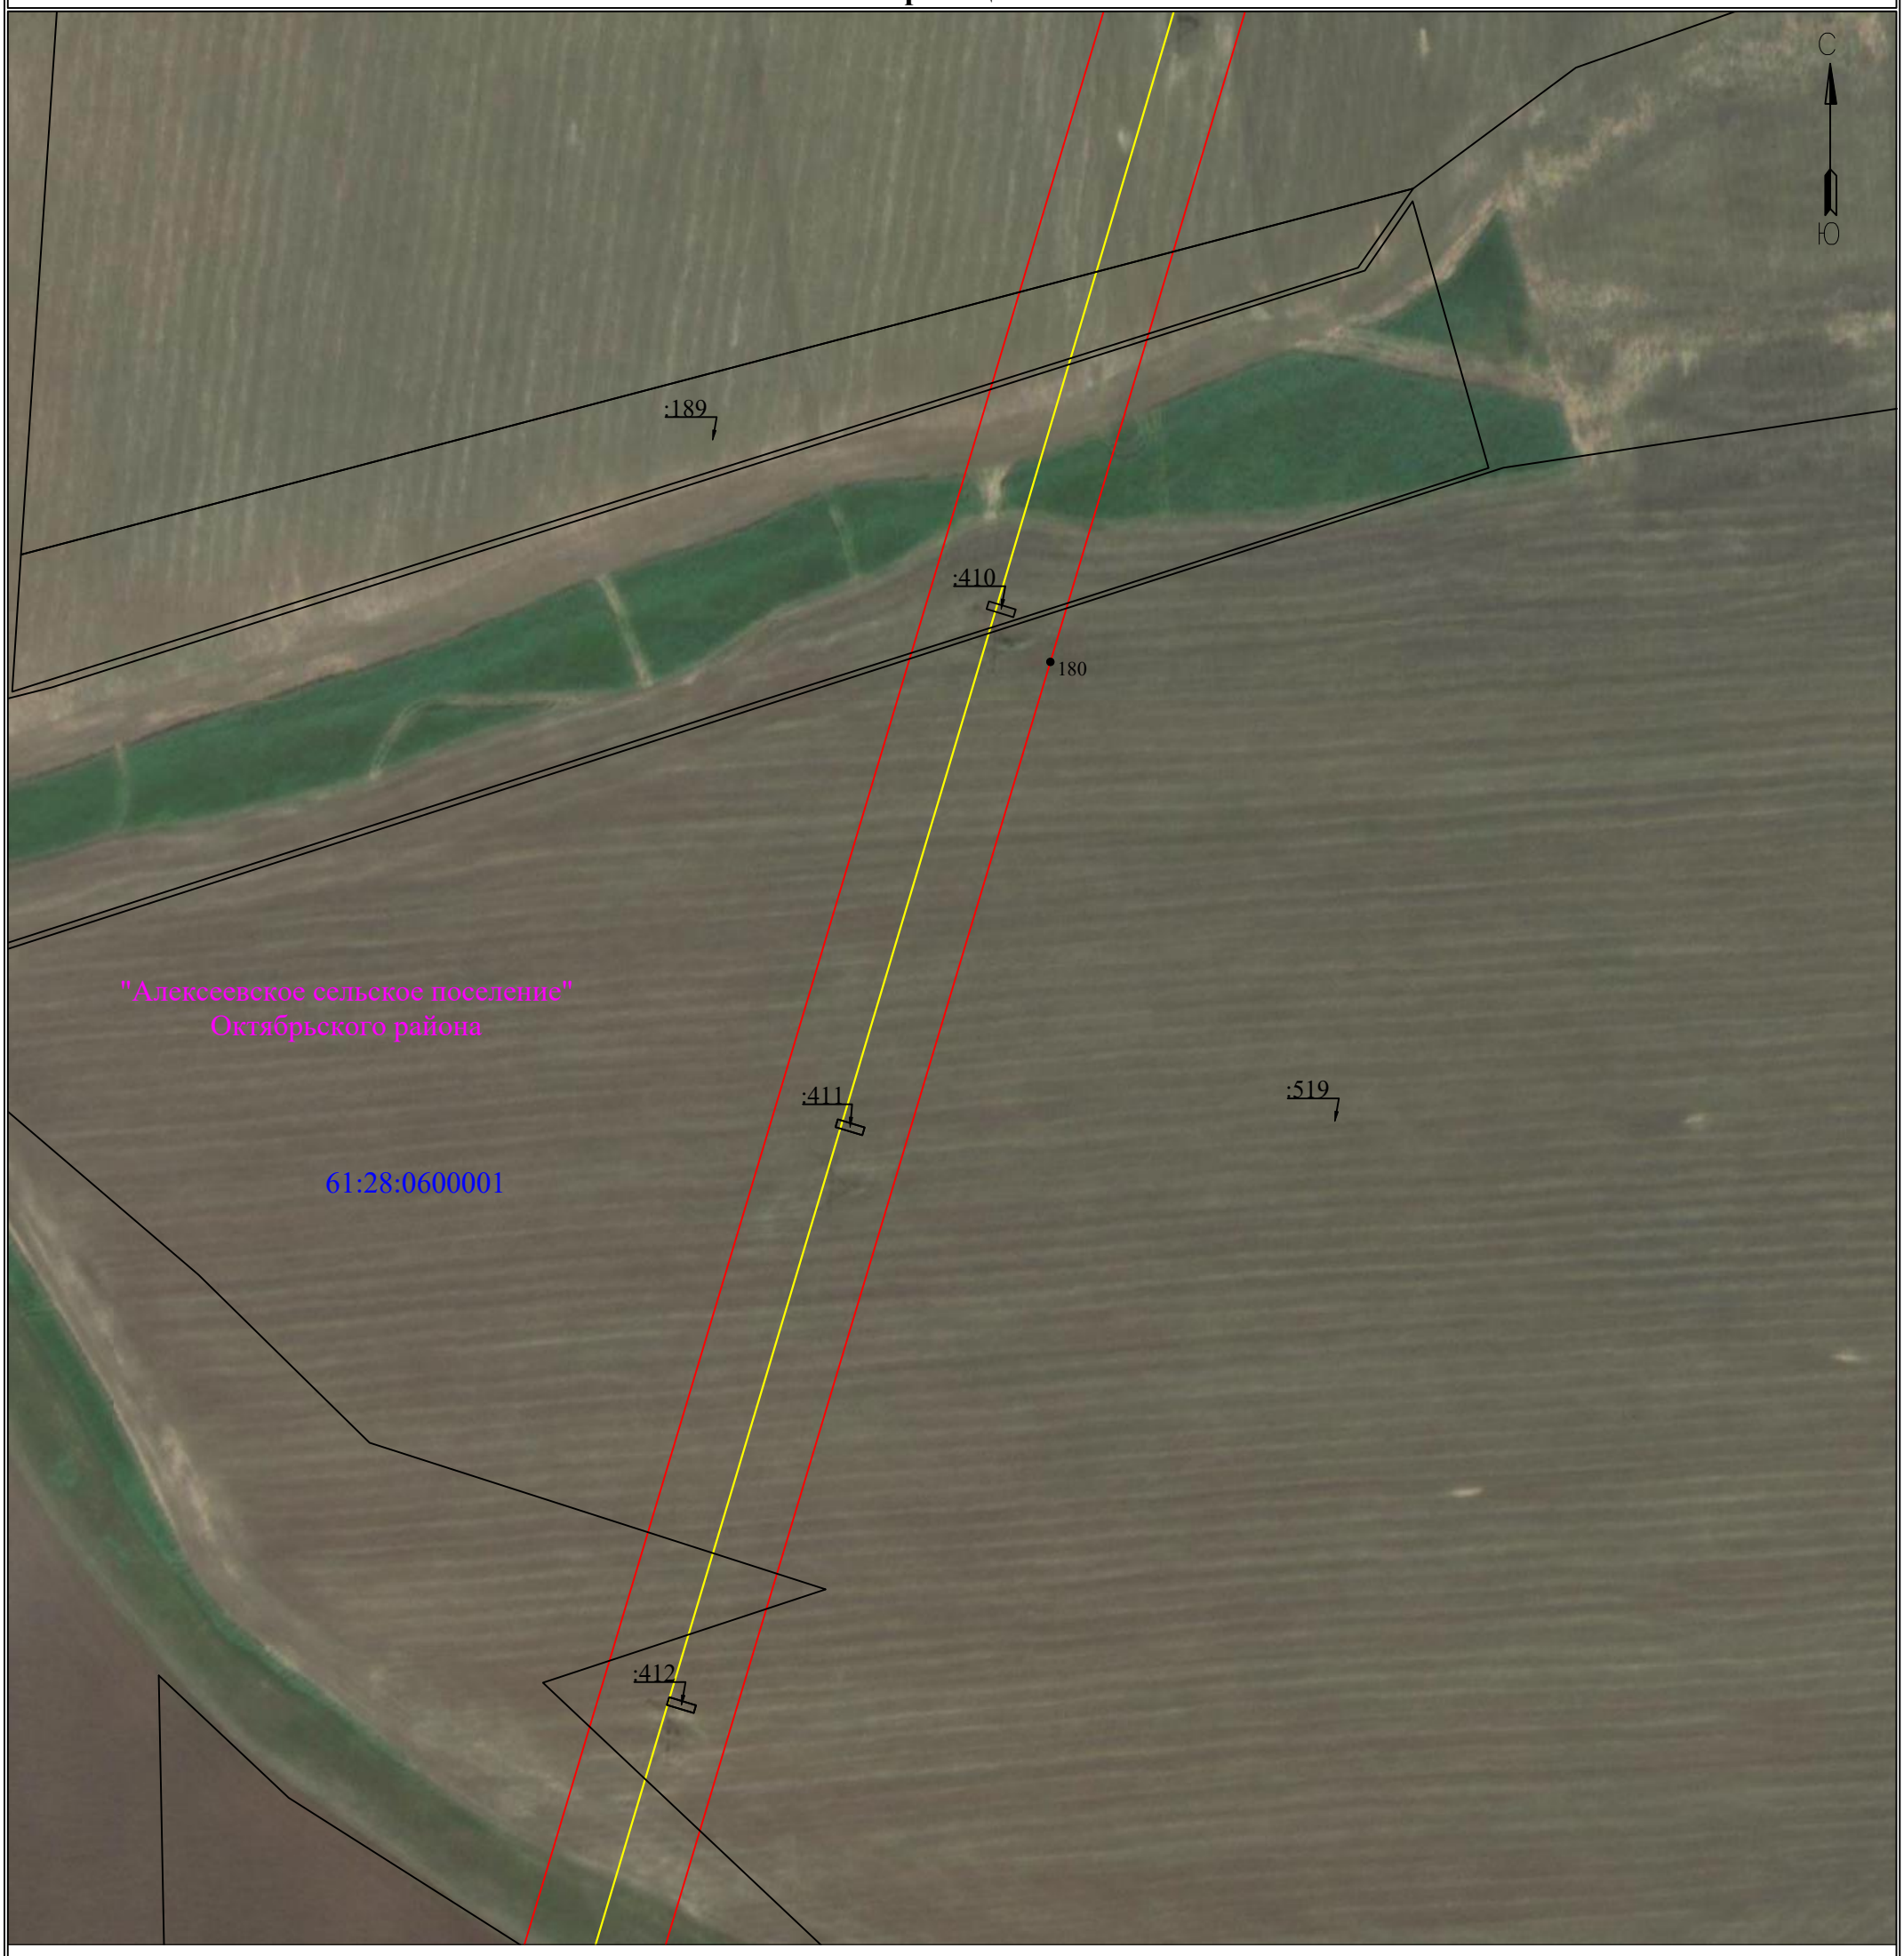

Используемые условные знаки и обозначения:

Масштаб 1:2000

Лист 53 из 79

- 1 — обозначение характерной точки границы устанавливаемого публичного сервитута
- границы земельных участков, попадающих в зону публичного сервитута
- граница кадастрового квартала
- 63:00:0000000 — номер кадастрового квартала
- :123 — кадастровый номер земельного участка
- граница устанавливаемого публичного сервитута
- с. Елховка — наименование населенного пункта
- ось линии, контур объекта
- граница населенного пункта, МО

Схема расположения границ публичного сервитута

для эксплуатации объекта электросетевого хозяйства

ВЛ 110кВ Л3 "НГРЭС- Персиановка ("Ш38") с заходом на ПС "Н16",с отпайкой на ПС "Н1" к ПС "Ш38"

(наименование объекта)

План границ объекта



Используемые условные знаки и обозначения:

Масштаб 1:2000

Лист 54 из 79

- 1 — обозначение характерной точки границы устанавливаемого публичного сервитута
- границы земельных участков, попадающих в зону публичного сервитута
- граница кадастрового квартала
- 63:00:0000000 — номер кадастрового квартала
- :123 — кадастровый номер земельного участка
- граница устанавливаемого публичного сервитута
- с. Елховка — наименование населенного пункта
- ось линии, контур объекта
- граница населенного пункта, МО


Схема расположения границ публичного сервитута

для эксплуатации объекта электросетевого хозяйства

ВЛ 110кВ Л3 "НГРЭС- Персиановка ("Ш38") с заходом на ПС "Н16",с отпайкой на ПС "Н1" к ПС "Ш38"

(наименование объекта)

План границ объекта

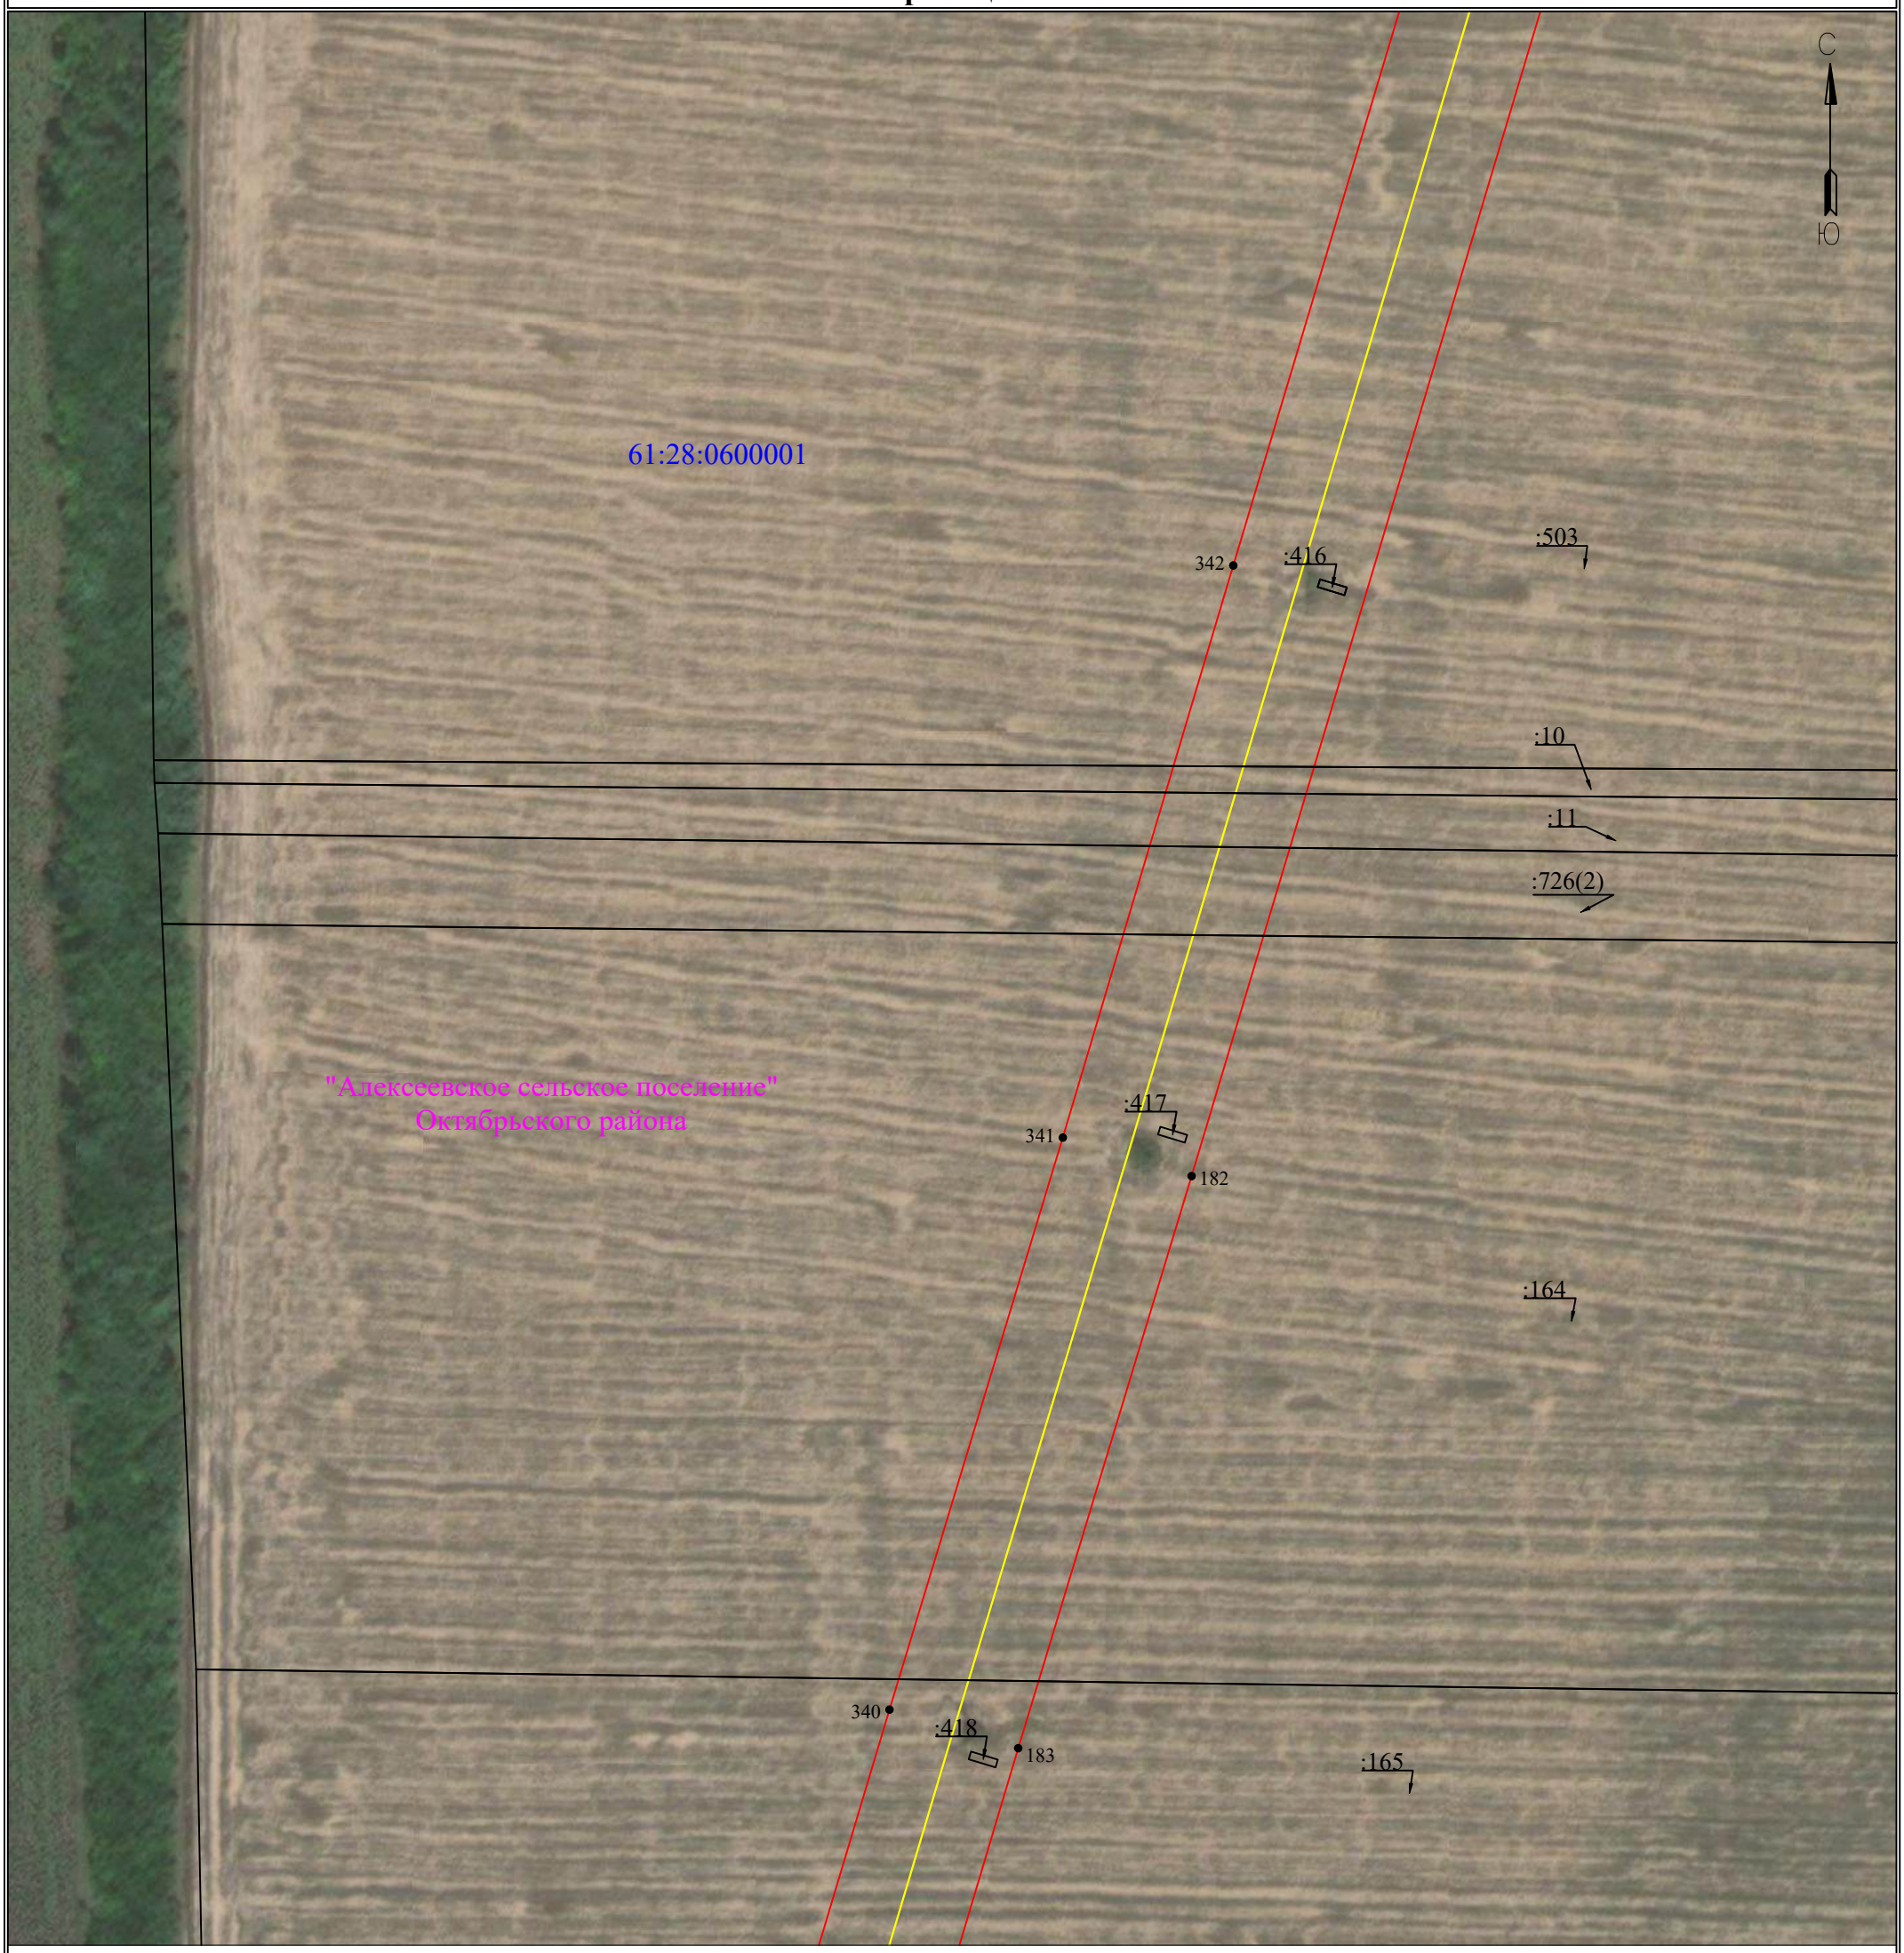

Используемые условные знаки и обозначения:

Масштаб 1:2000

Лист 55 из 79

- 1 — обозначение характерной точки границы устанавливаемого публичного сервитута
- границы земельных участков, попадающих в зону публичного сервитута
- граница кадастрового квартала
- 63:00:0000000 — номер кадастрового квартала
- :123 — кадастровый номер земельного участка
- граница устанавливаемого публичного сервитута
- с. Елховка — наименование населенного пункта
- ось линии, контур объекта
- граница населенного пункта, МО


Схема расположения границ публичного сервитута

для эксплуатации объекта электросетевого хозяйства

ВЛ 110кВ Л3 "НГРЭС- Персиановка ("Ш38") с заходом на ПС "Н16",с отпайкой на ПС "Н1" к ПС "Ш38"

(наименование объекта)

План границ объекта

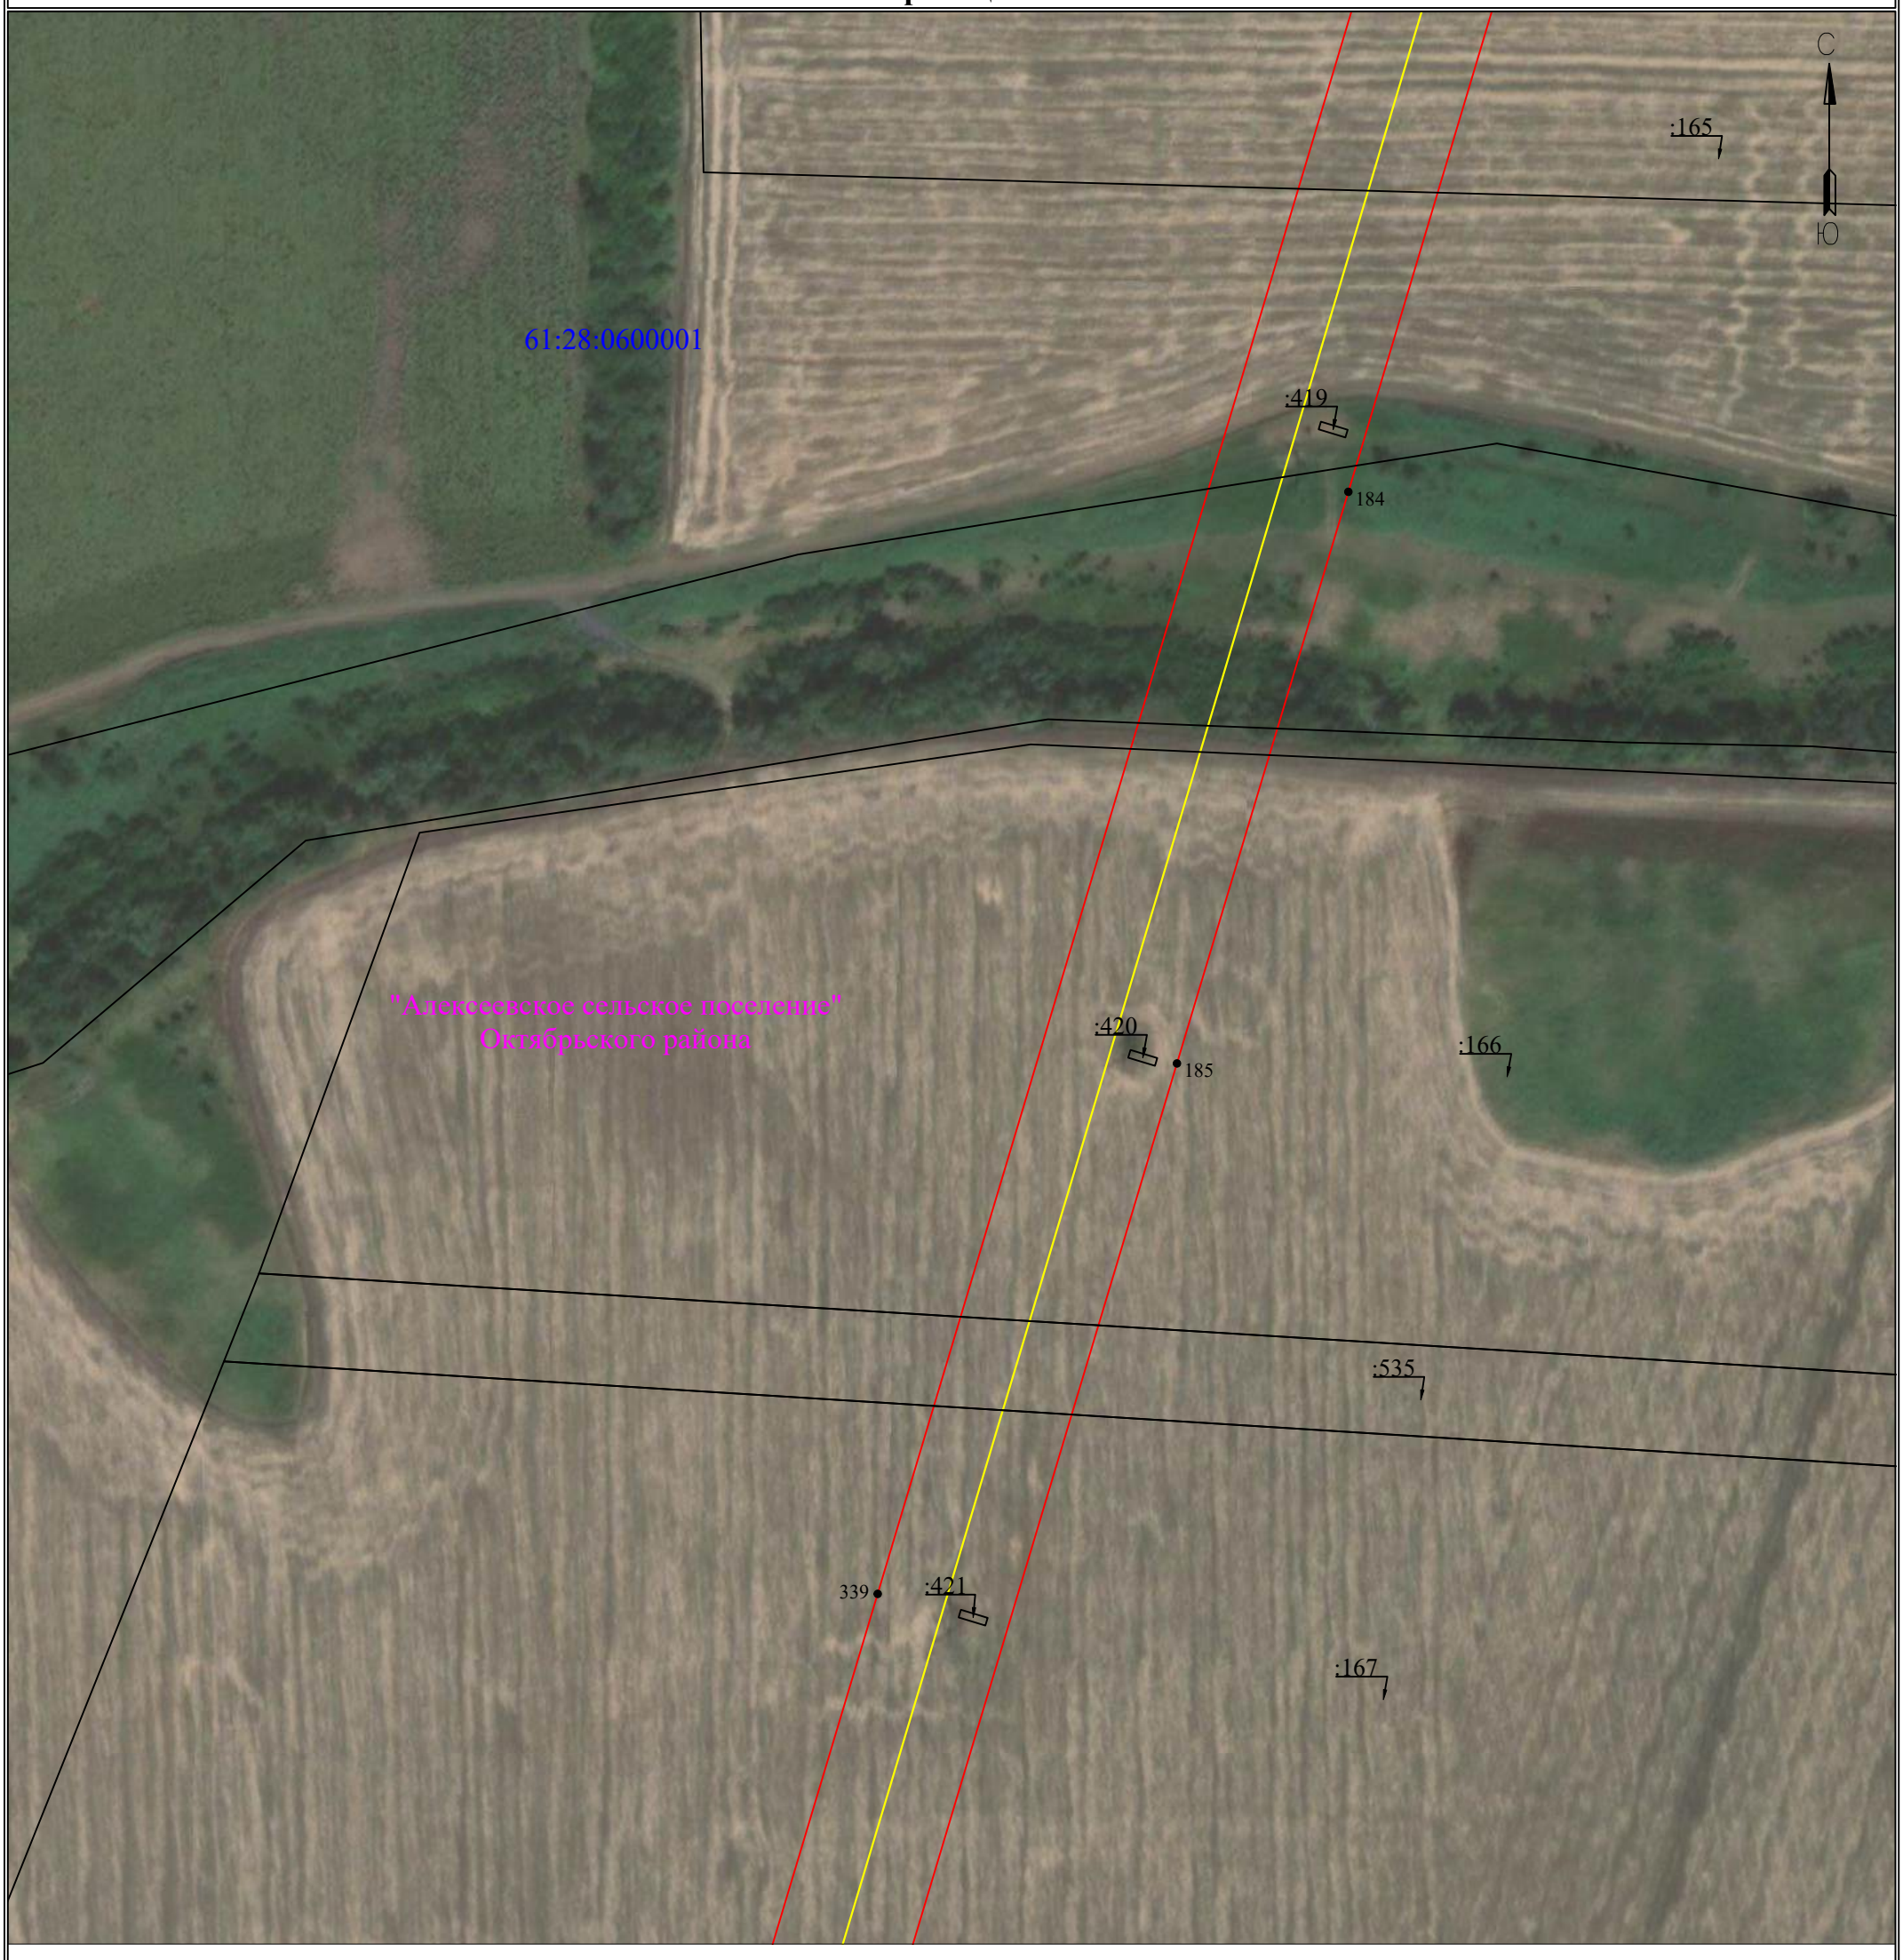

Используемые условные знаки и обозначения:

Масштаб 1:2000

Лист 56 из 79

- ● 1 — обозначение характерной точки границы устанавливаемого публичного сервитута
- границы земельных участков, попадающих в зону публичного сервитута
- граница кадастрового квартала
- 63:00:0000000 — номер кадастрового квартала
- :123 — кадастровый номер земельного участка
- граница устанавливаемого публичного сервитута
- с. Елховка — наименование населенного пункта
- ось линии, контур объекта
- граница населенного пункта, МО

Схема расположения границ публичного сервитута

для эксплуатации объекта электросетевого хозяйства

ВЛ 110кВ Л3 "НГРЭС- Персиановка ("Ш38") с заходом на ПС "Н16",с отпайкой на ПС "Н1" к ПС "Ш38"

(наименование объекта)

План границ объекта



Используемые условные знаки и обозначения:

Масштаб 1:2000

Лист 57 из 79

- ● 1 — обозначение характерной точки границы устанавливаемого публичного сервитута
- границы земельных участков, попадающих в зону публичного сервитута
- граница кадастрового квартала
- 63:00:0000000 — номер кадастрового квартала
- :123 — кадастровый номер земельного участка
- граница устанавливаемого публичного сервитута
- с. Елховка — наименование населенного пункта
- ось линии, контур объекта
- граница населенного пункта, МО


Схема расположения границ публичного сервитута

для эксплуатации объекта электросетевого хозяйства

ВЛ 110кВ Л3 "НГРЭС- Персиановка ("Ш38") с заходом на ПС "Н16",с отпайкой на ПС "Н1" к ПС "Ш38"

(наименование объекта)

План границ объекта

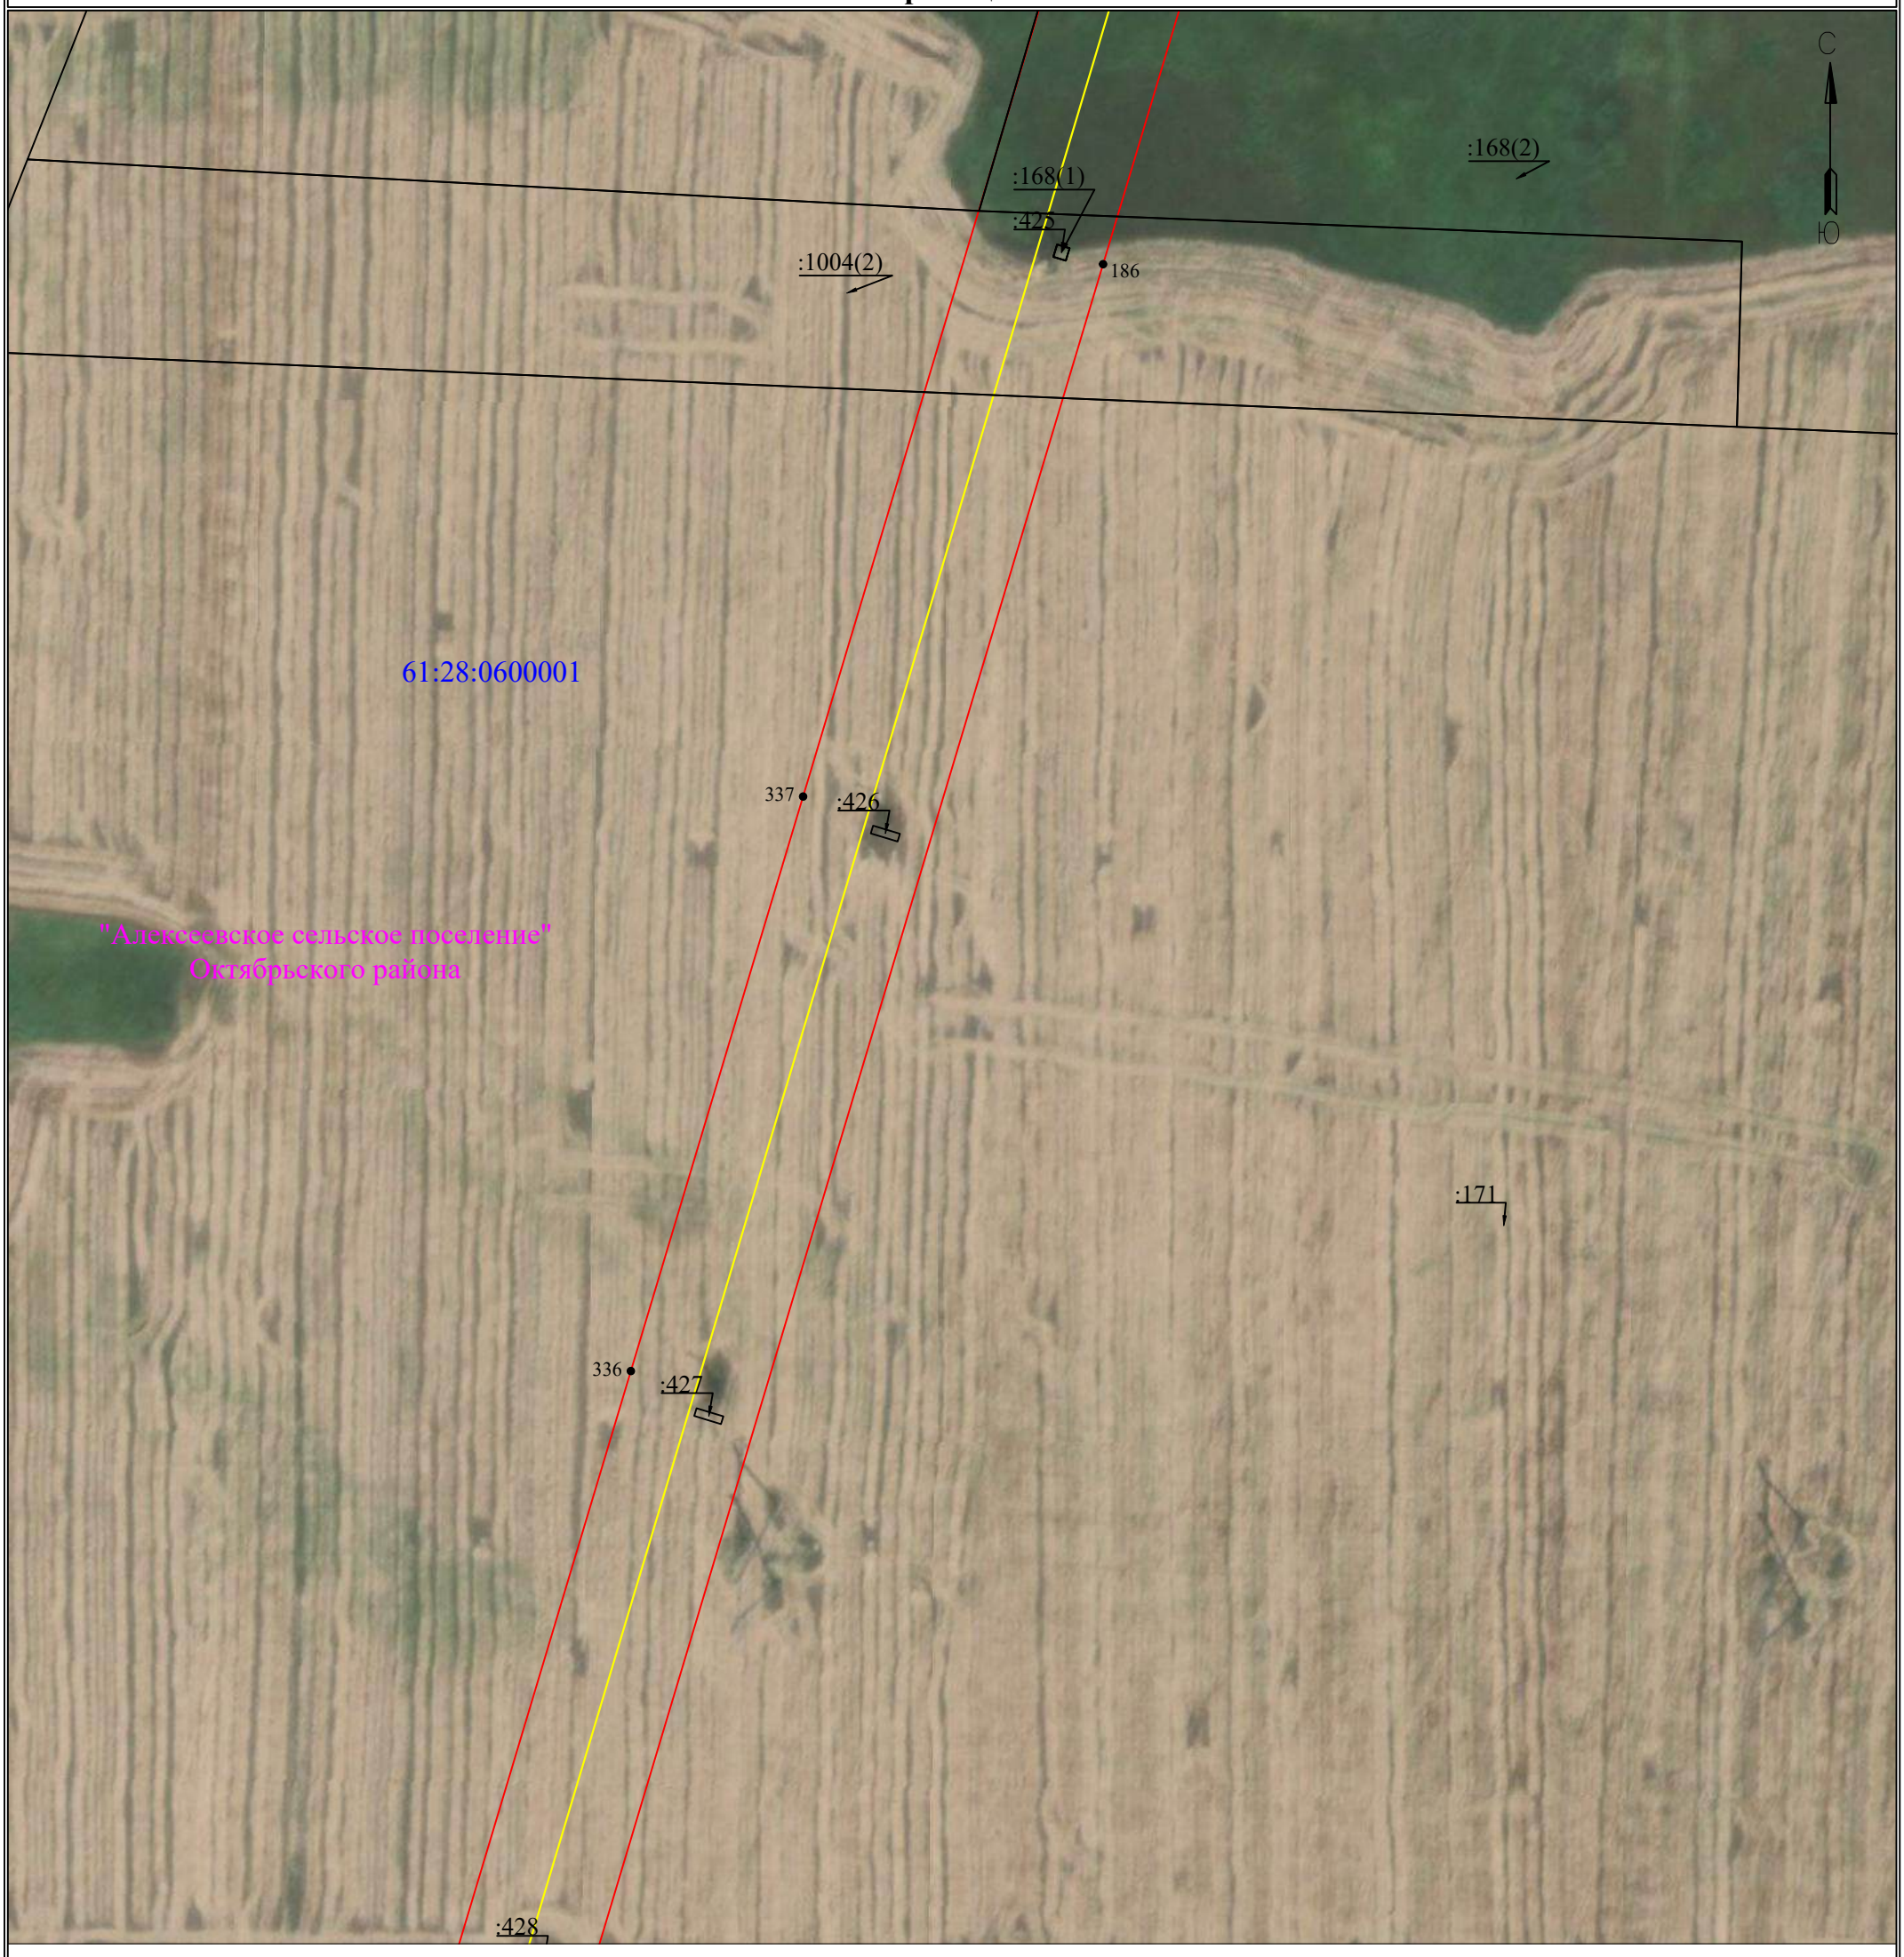

Используемые условные знаки и обозначения:

Масштаб 1:2000

Лист 58 из 79

- ● 1 — обозначение характерной точки границы устанавливаемого публичного сервитута
- ——— — границы земельных участков, попадающих в зону публичного сервитута
- ——— — граница кадастрового квартала
- 63:00:0000000 — номер кадастрового квартала
- :123 — кадастровый номер земельного участка
- ——— — граница устанавливаемого публичного сервитута
- с. Елховка — наименование населенного пункта
- ——— — ось линии, контур объекта
- ——— — граница населенного пункта, МО


Схема расположения границ публичного сервитута

для эксплуатации объекта электросетевого хозяйства

ВЛ 110кВ Л3 "НГРЭС- Персиановка ("Ш38") с заходом на ПС "Н16",с отпайкой на ПС "Н1" к ПС "Ш38"

(наименование объекта)

План границ объекта

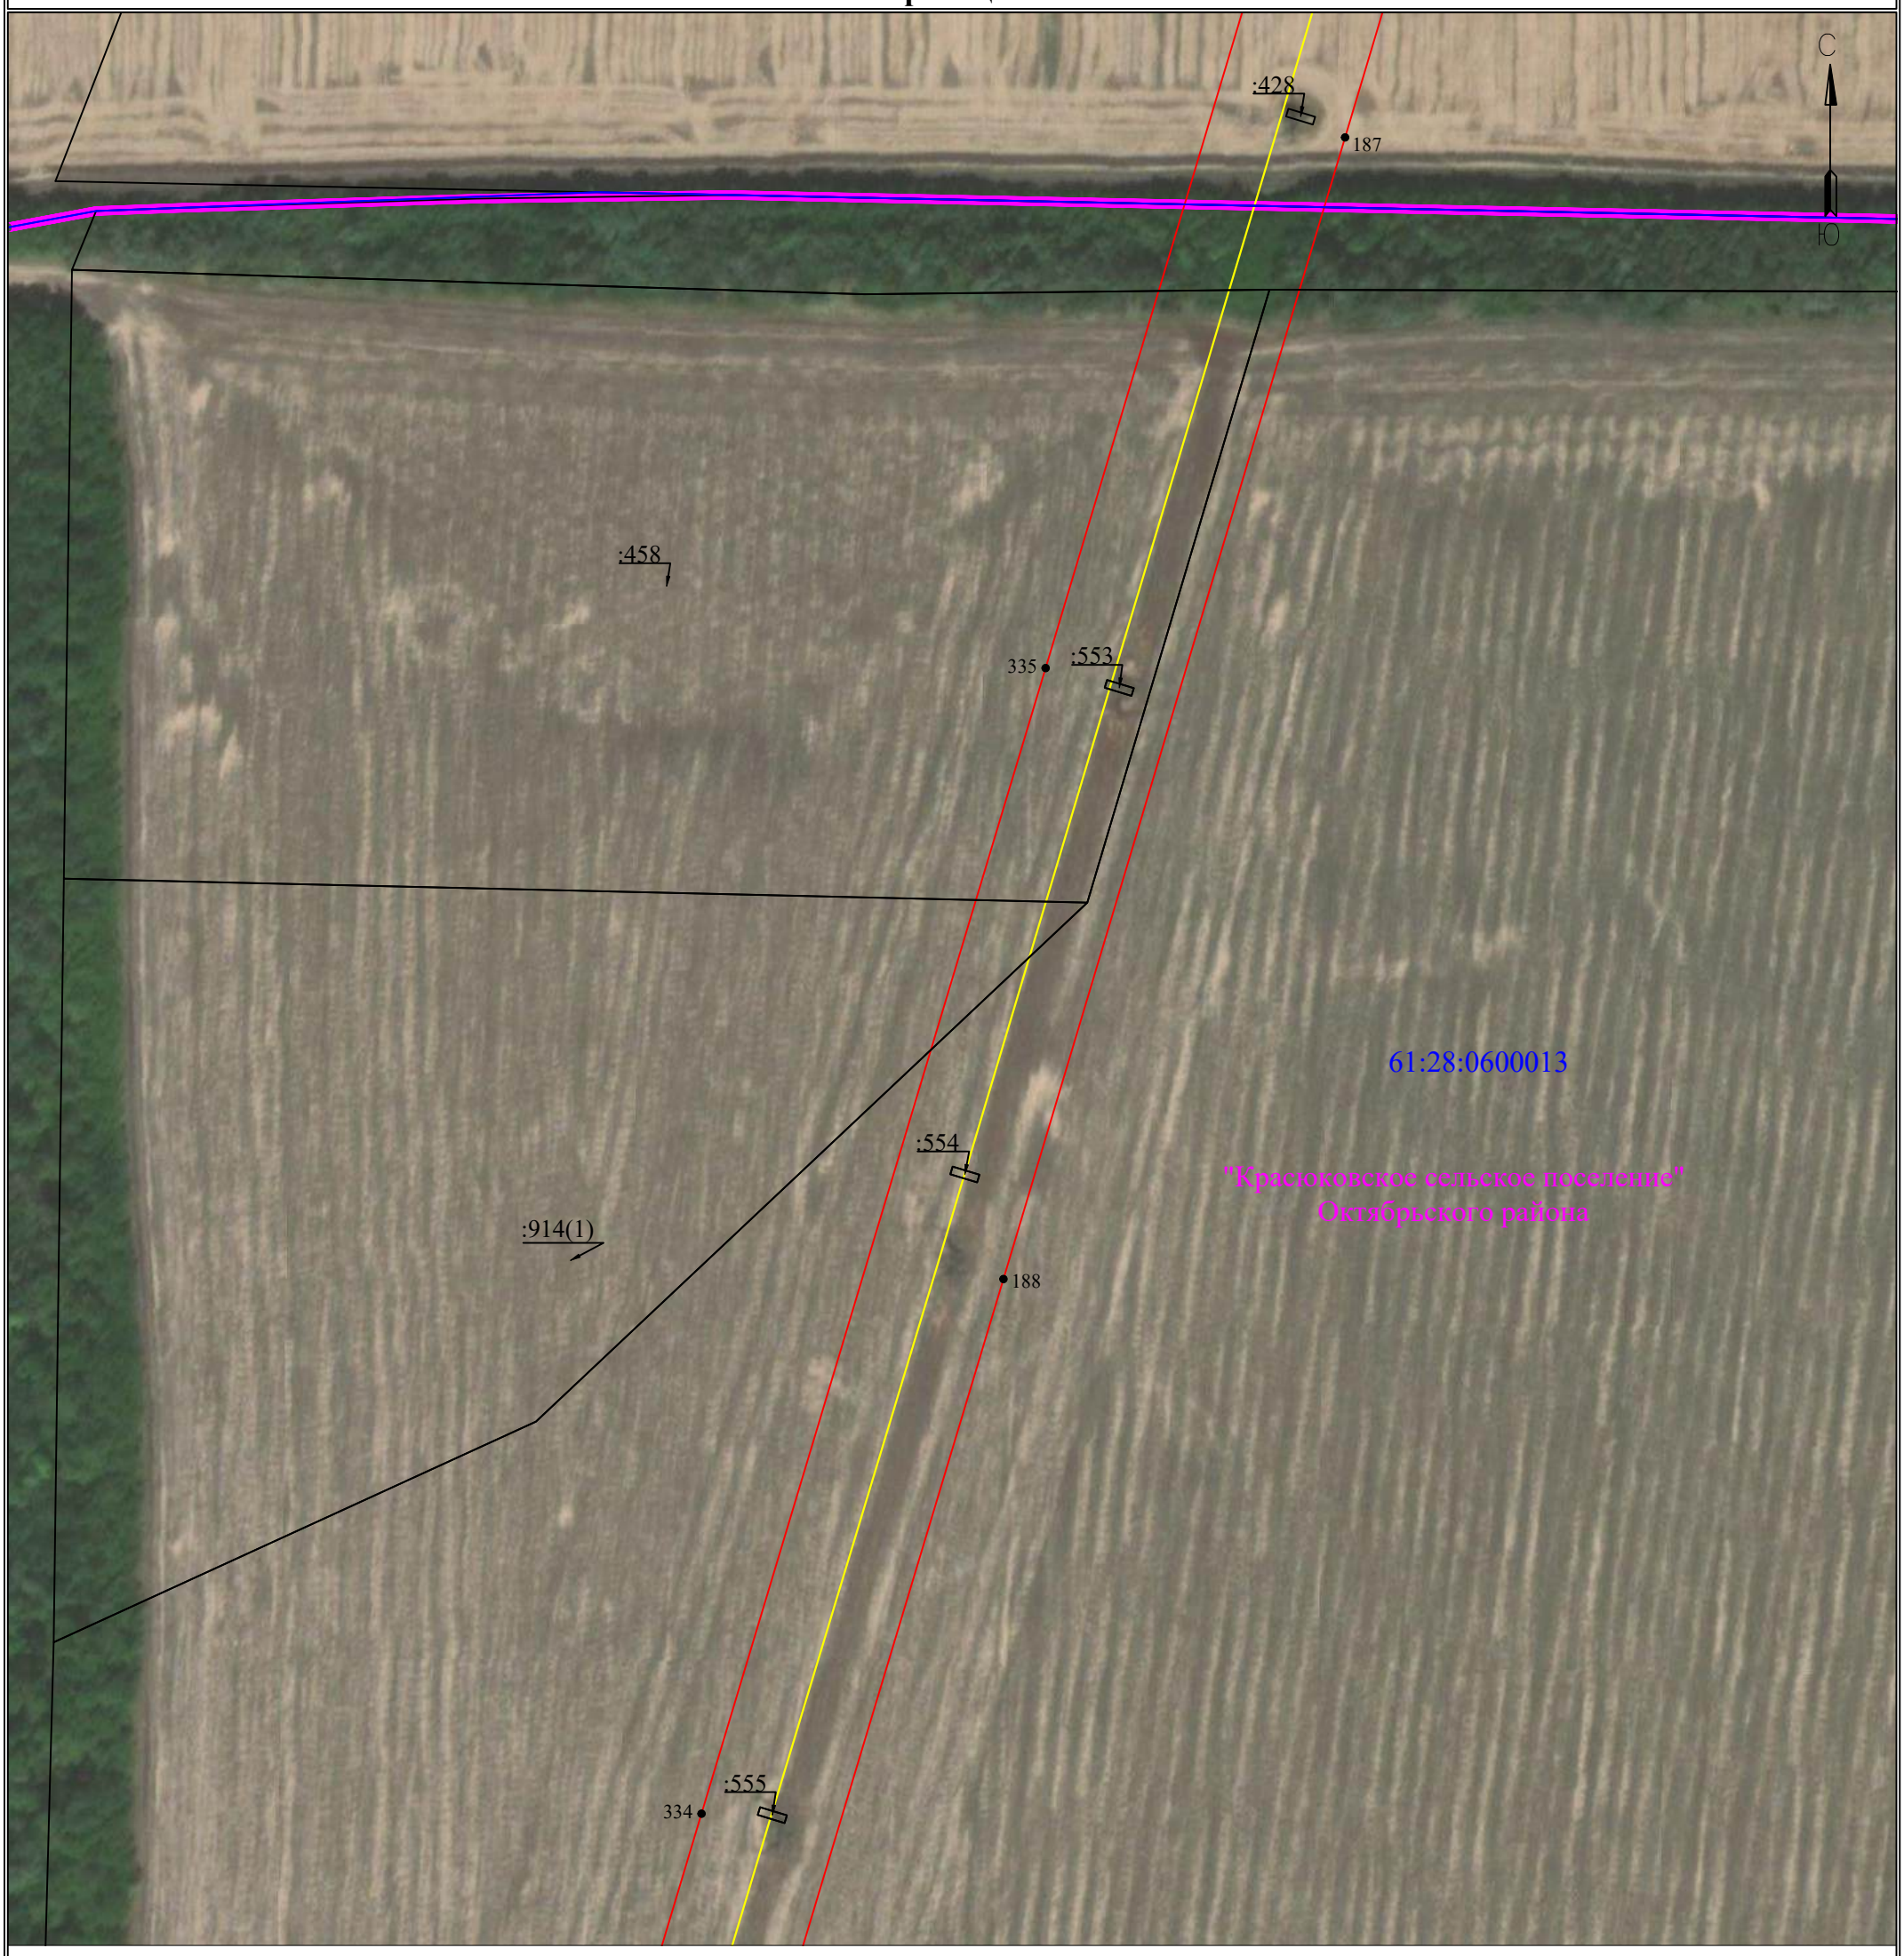

Используемые условные знаки и обозначения:

Масштаб 1:2000

Лист 59 из 79

- 1 — обозначение характерной точки границы устанавливаемого публичного сервитута
- границы земельных участков, попадающих в зону публичного сервитута
- граница кадастрового квартала
- 63:00:0000000 — номер кадастрового квартала
- :123 — кадастровый номер земельного участка
- граница устанавливаемого публичного сервитута
- с. Елховка — наименование населенного пункта
- ось линии, контур объекта
- граница населенного пункта, МО


Схема расположения границ публичного сервитута

для эксплуатации объекта электросетевого хозяйства

ВЛ 110кВ Л3 "НГРЭС- Персиановка ("Ш38") с заходом на ПС "Н16",с отпайкой на ПС "Н1" к ПС "Ш38"

(наименование объекта)

План границ объекта

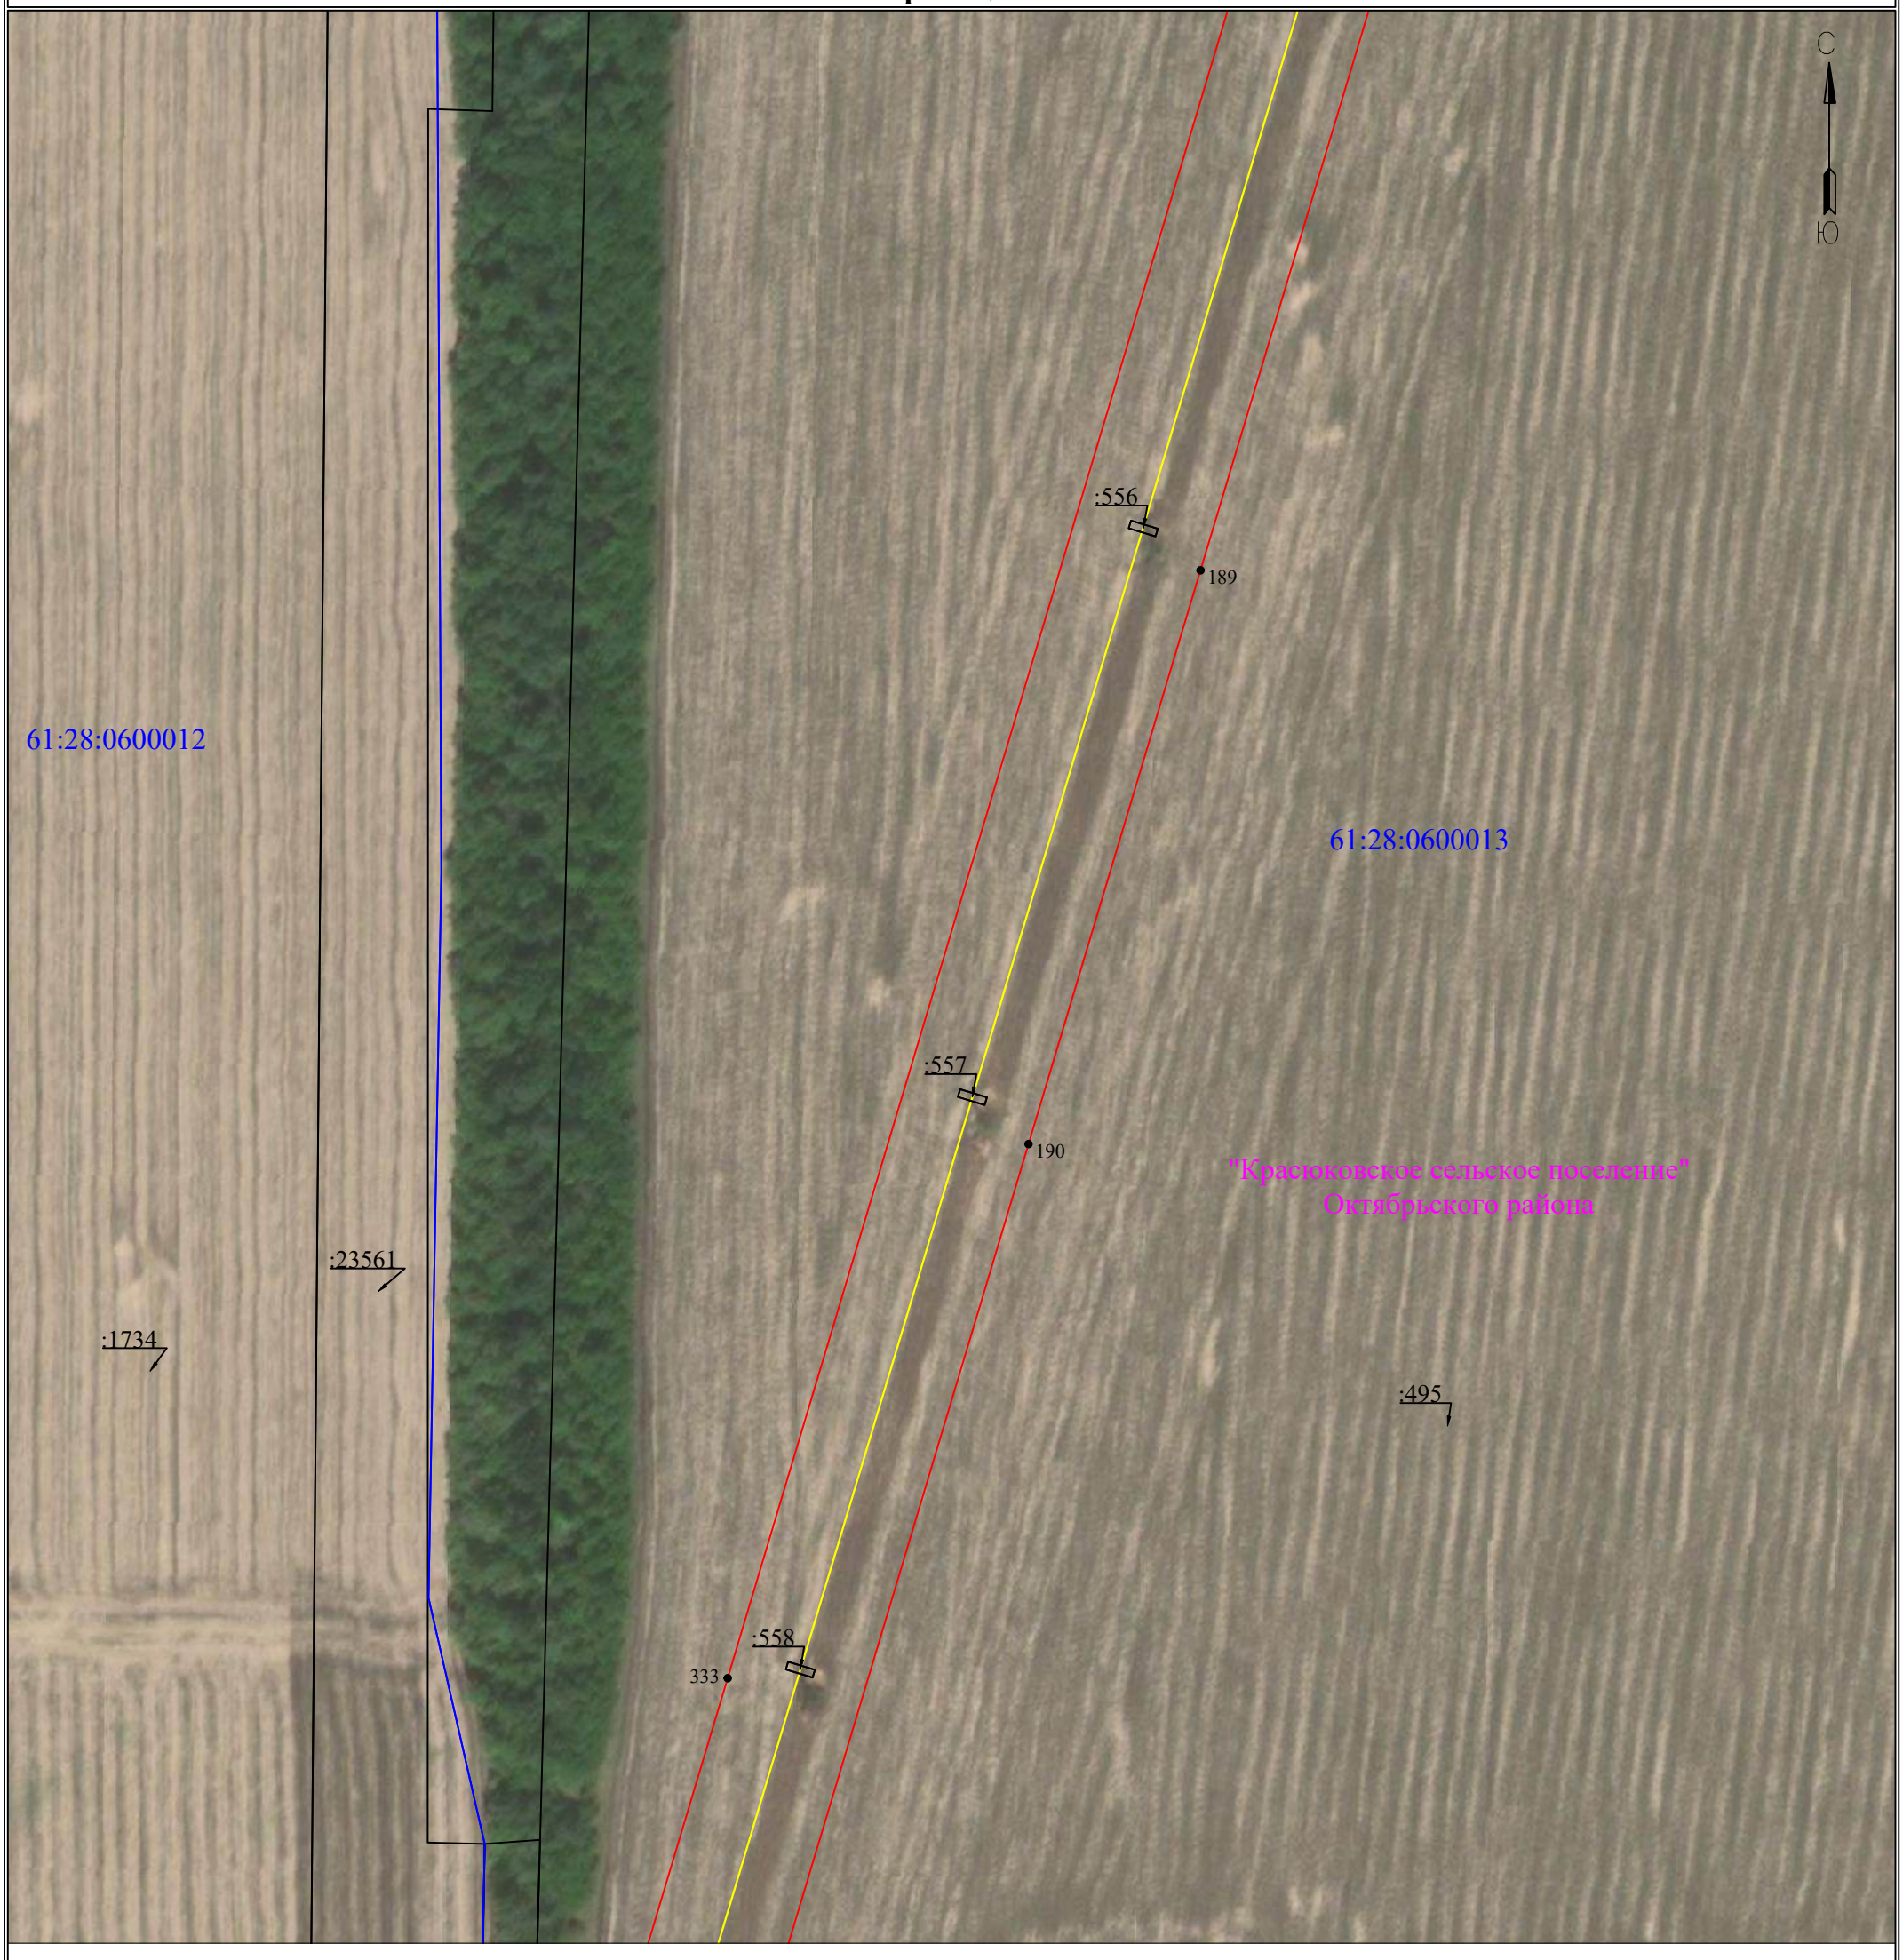

Используемые условные знаки и обозначения:

Масштаб 1:2000

Лист 60 из 79

- 1 — обозначение характерной точки границы устанавливаемого публичного сервитута
- границы земельных участков, попадающих в зону публичного сервитута
- граница кадастрового квартала
- 63:00:0000000 — номер кадастрового квартала
- :123 — кадастровый номер земельного участка
- граница устанавливаемого публичного сервитута
- с. Елховка — наименование населенного пункта
- ось линии, контур объекта
- граница населенного пункта, МО


Схема расположения границ публичного сервитута

для эксплуатации объекта электросетевого хозяйства

ВЛ 110кВ Л3 "НГРЭС- Персиановка ("Ш38") с заходом на ПС "Н16",с отпайкой на ПС "Н1" к ПС "Ш38"

(наименование объекта)

План границ объекта

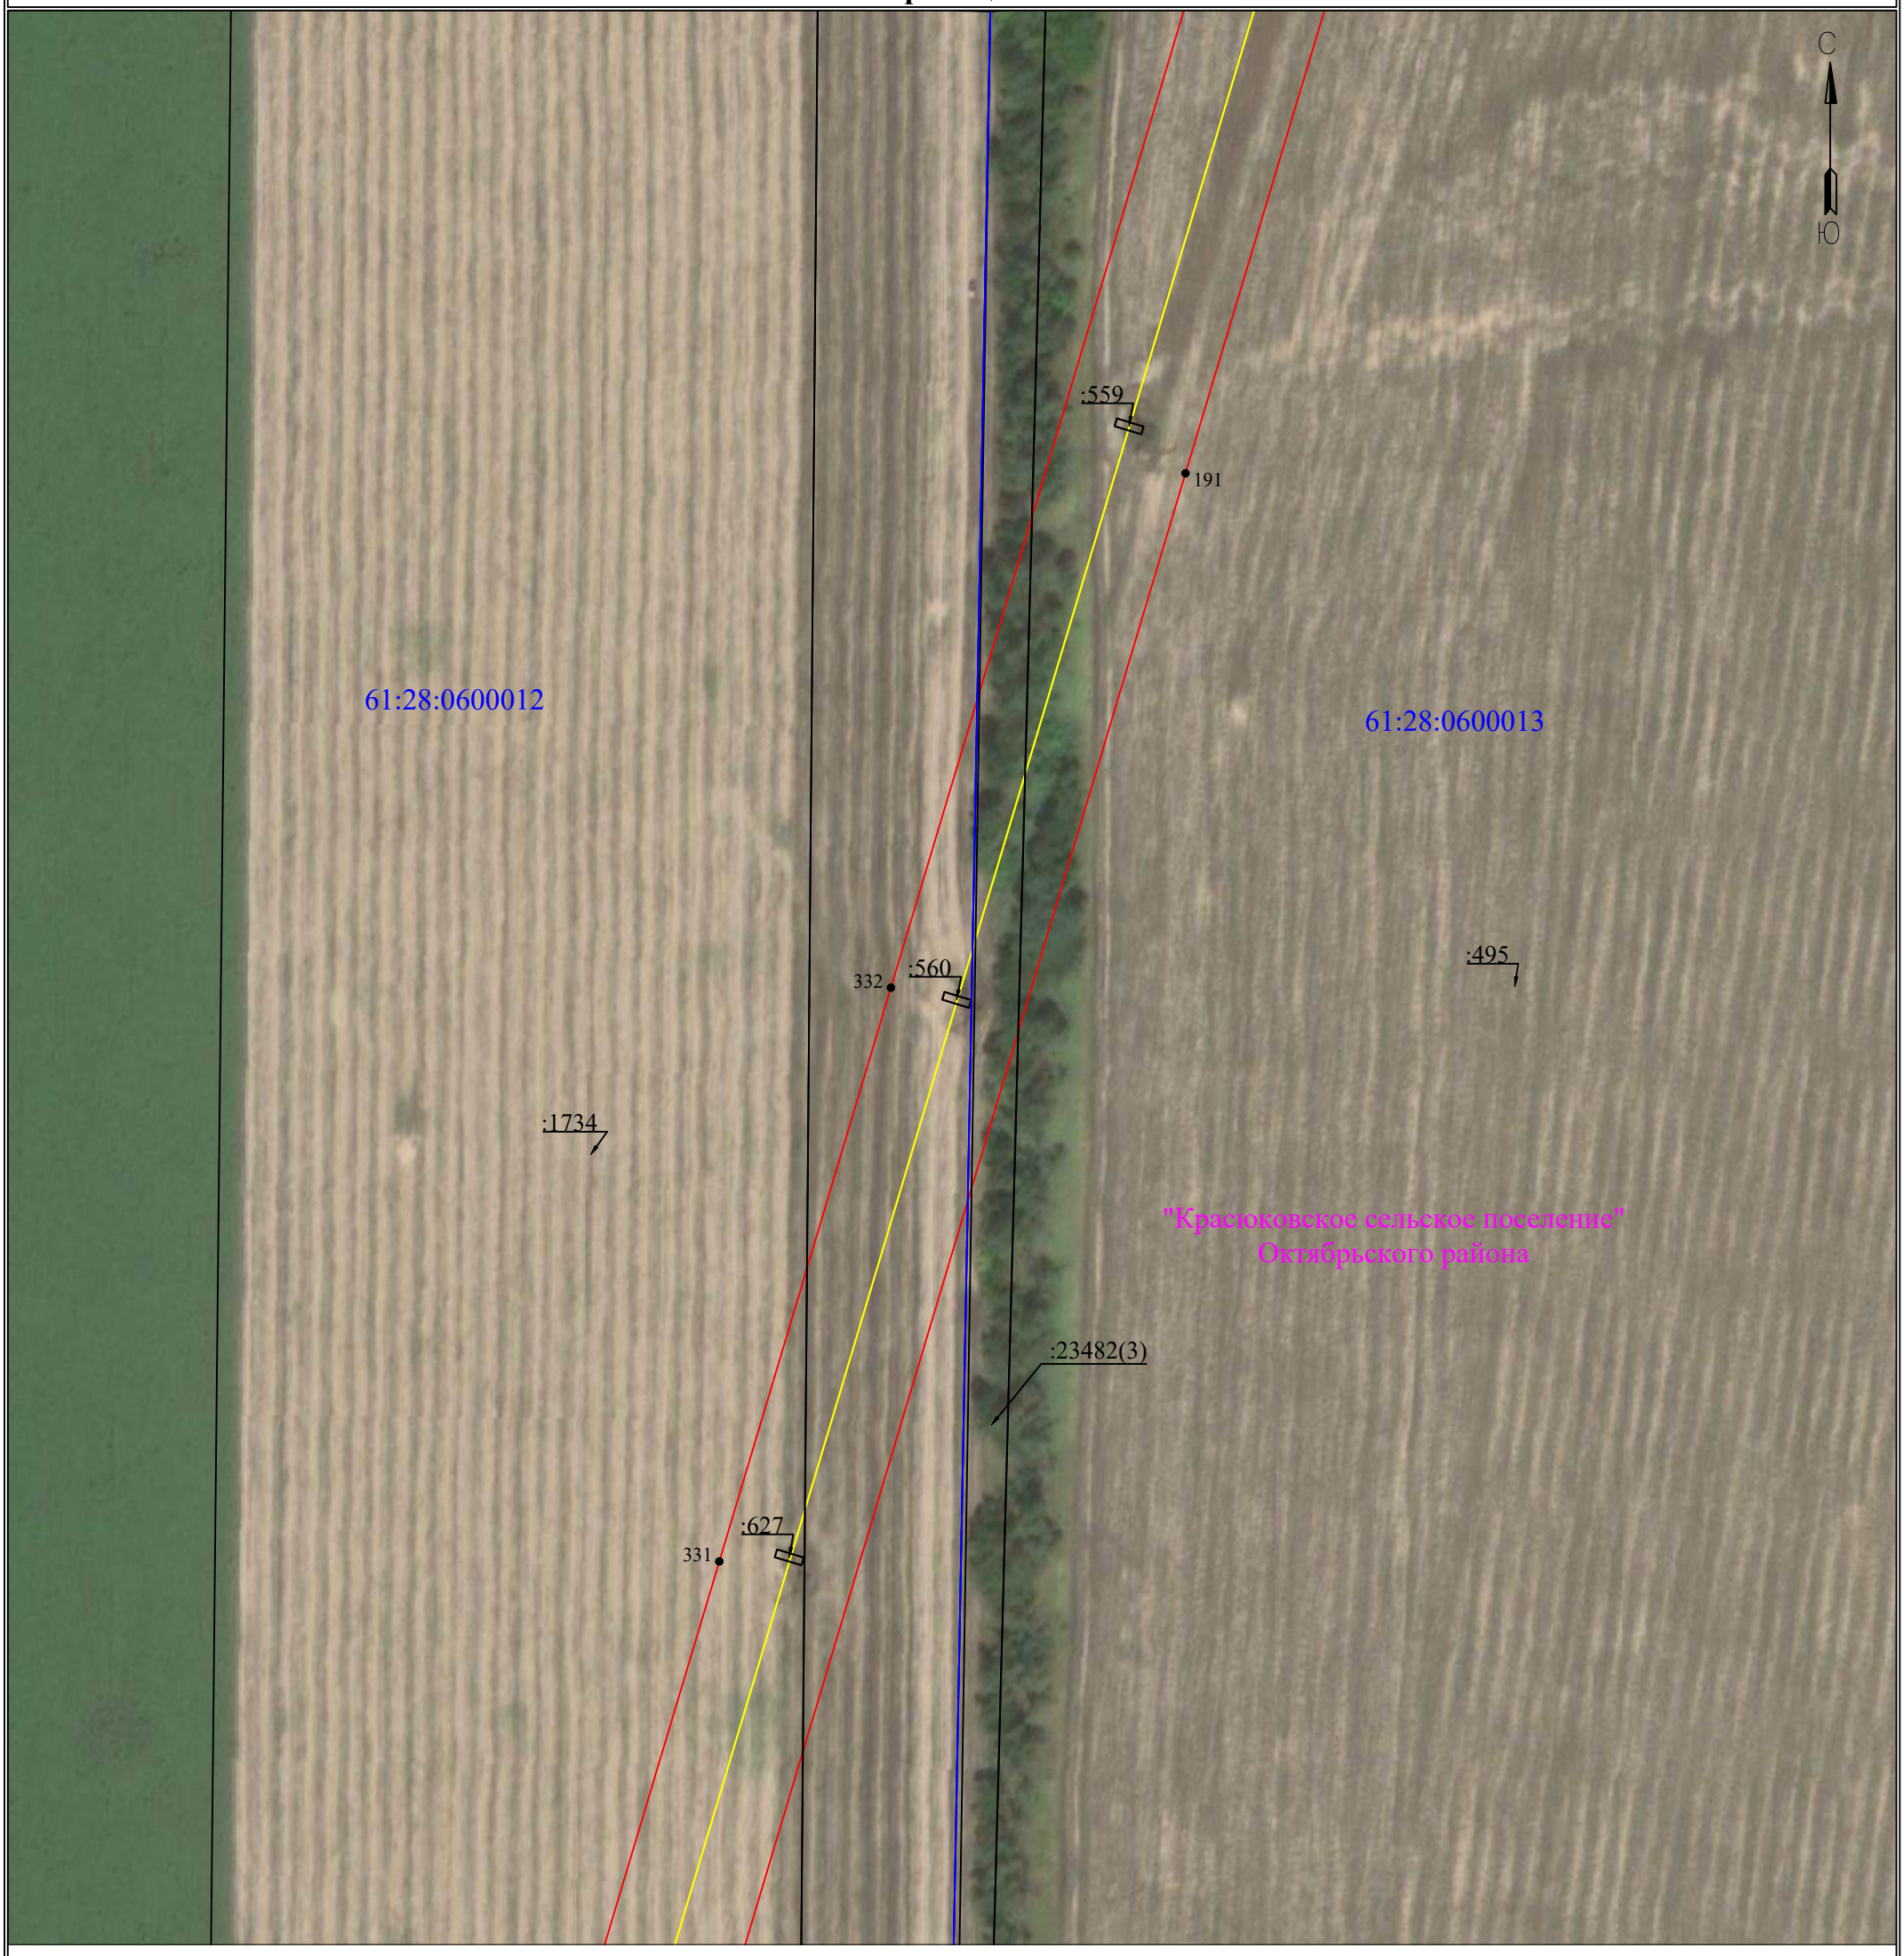

Используемые условные знаки и обозначения:

Масштаб 1:2000

Лист 61 из 79

- 1 — обозначение характерной точки границы устанавливаемого публичного сервитута
- границы земельных участков, попадающих в зону публичного сервитута
- граница кадастрового квартала
- 63:00:0000000 — номер кадастрового квартала
- :123 — кадастровый номер земельного участка
- граница устанавливаемого публичного сервитута
- с. Елховка — наименование населенного пункта
- ось линии, контур объекта
- граница населенного пункта, МО

Схема расположения границ публичного сервитута

для эксплуатации объекта электросетевого хозяйства

ВЛ 110кВ Л3 "НГРЭС- Персиановка ("Ш38") с заходом на ПС "Н16",с отпайкой на ПС "Н1" к ПС "Ш38"

(наименование объекта)

План границ объекта



Используемые условные знаки и обозначения:

Масштаб 1:2000

Лист 62 из 79

- 1 — обозначение характерной точки границы устанавливаемого публичного сервитута
- границы земельных участков, попадающих в зону публичного сервитута
- граница кадастрового квартала
- 63:00:0000000 — номер кадастрового квартала
- :123 — кадастровый номер земельного участка
- граница устанавливаемого публичного сервитута
- с. Елховка — наименование населенного пункта
- ось линии, контур объекта
- граница населенного пункта, МО


Схема расположения границ публичного сервитута

для эксплуатации объекта электросетевого хозяйства

ВЛ 110кВ Л3 "НГРЭС- Персиановка ("Ш38") с заходом на ПС "Н16",с отпайкой на ПС "Н1" к ПС "Ш38"

(наименование объекта)

План границ объекта

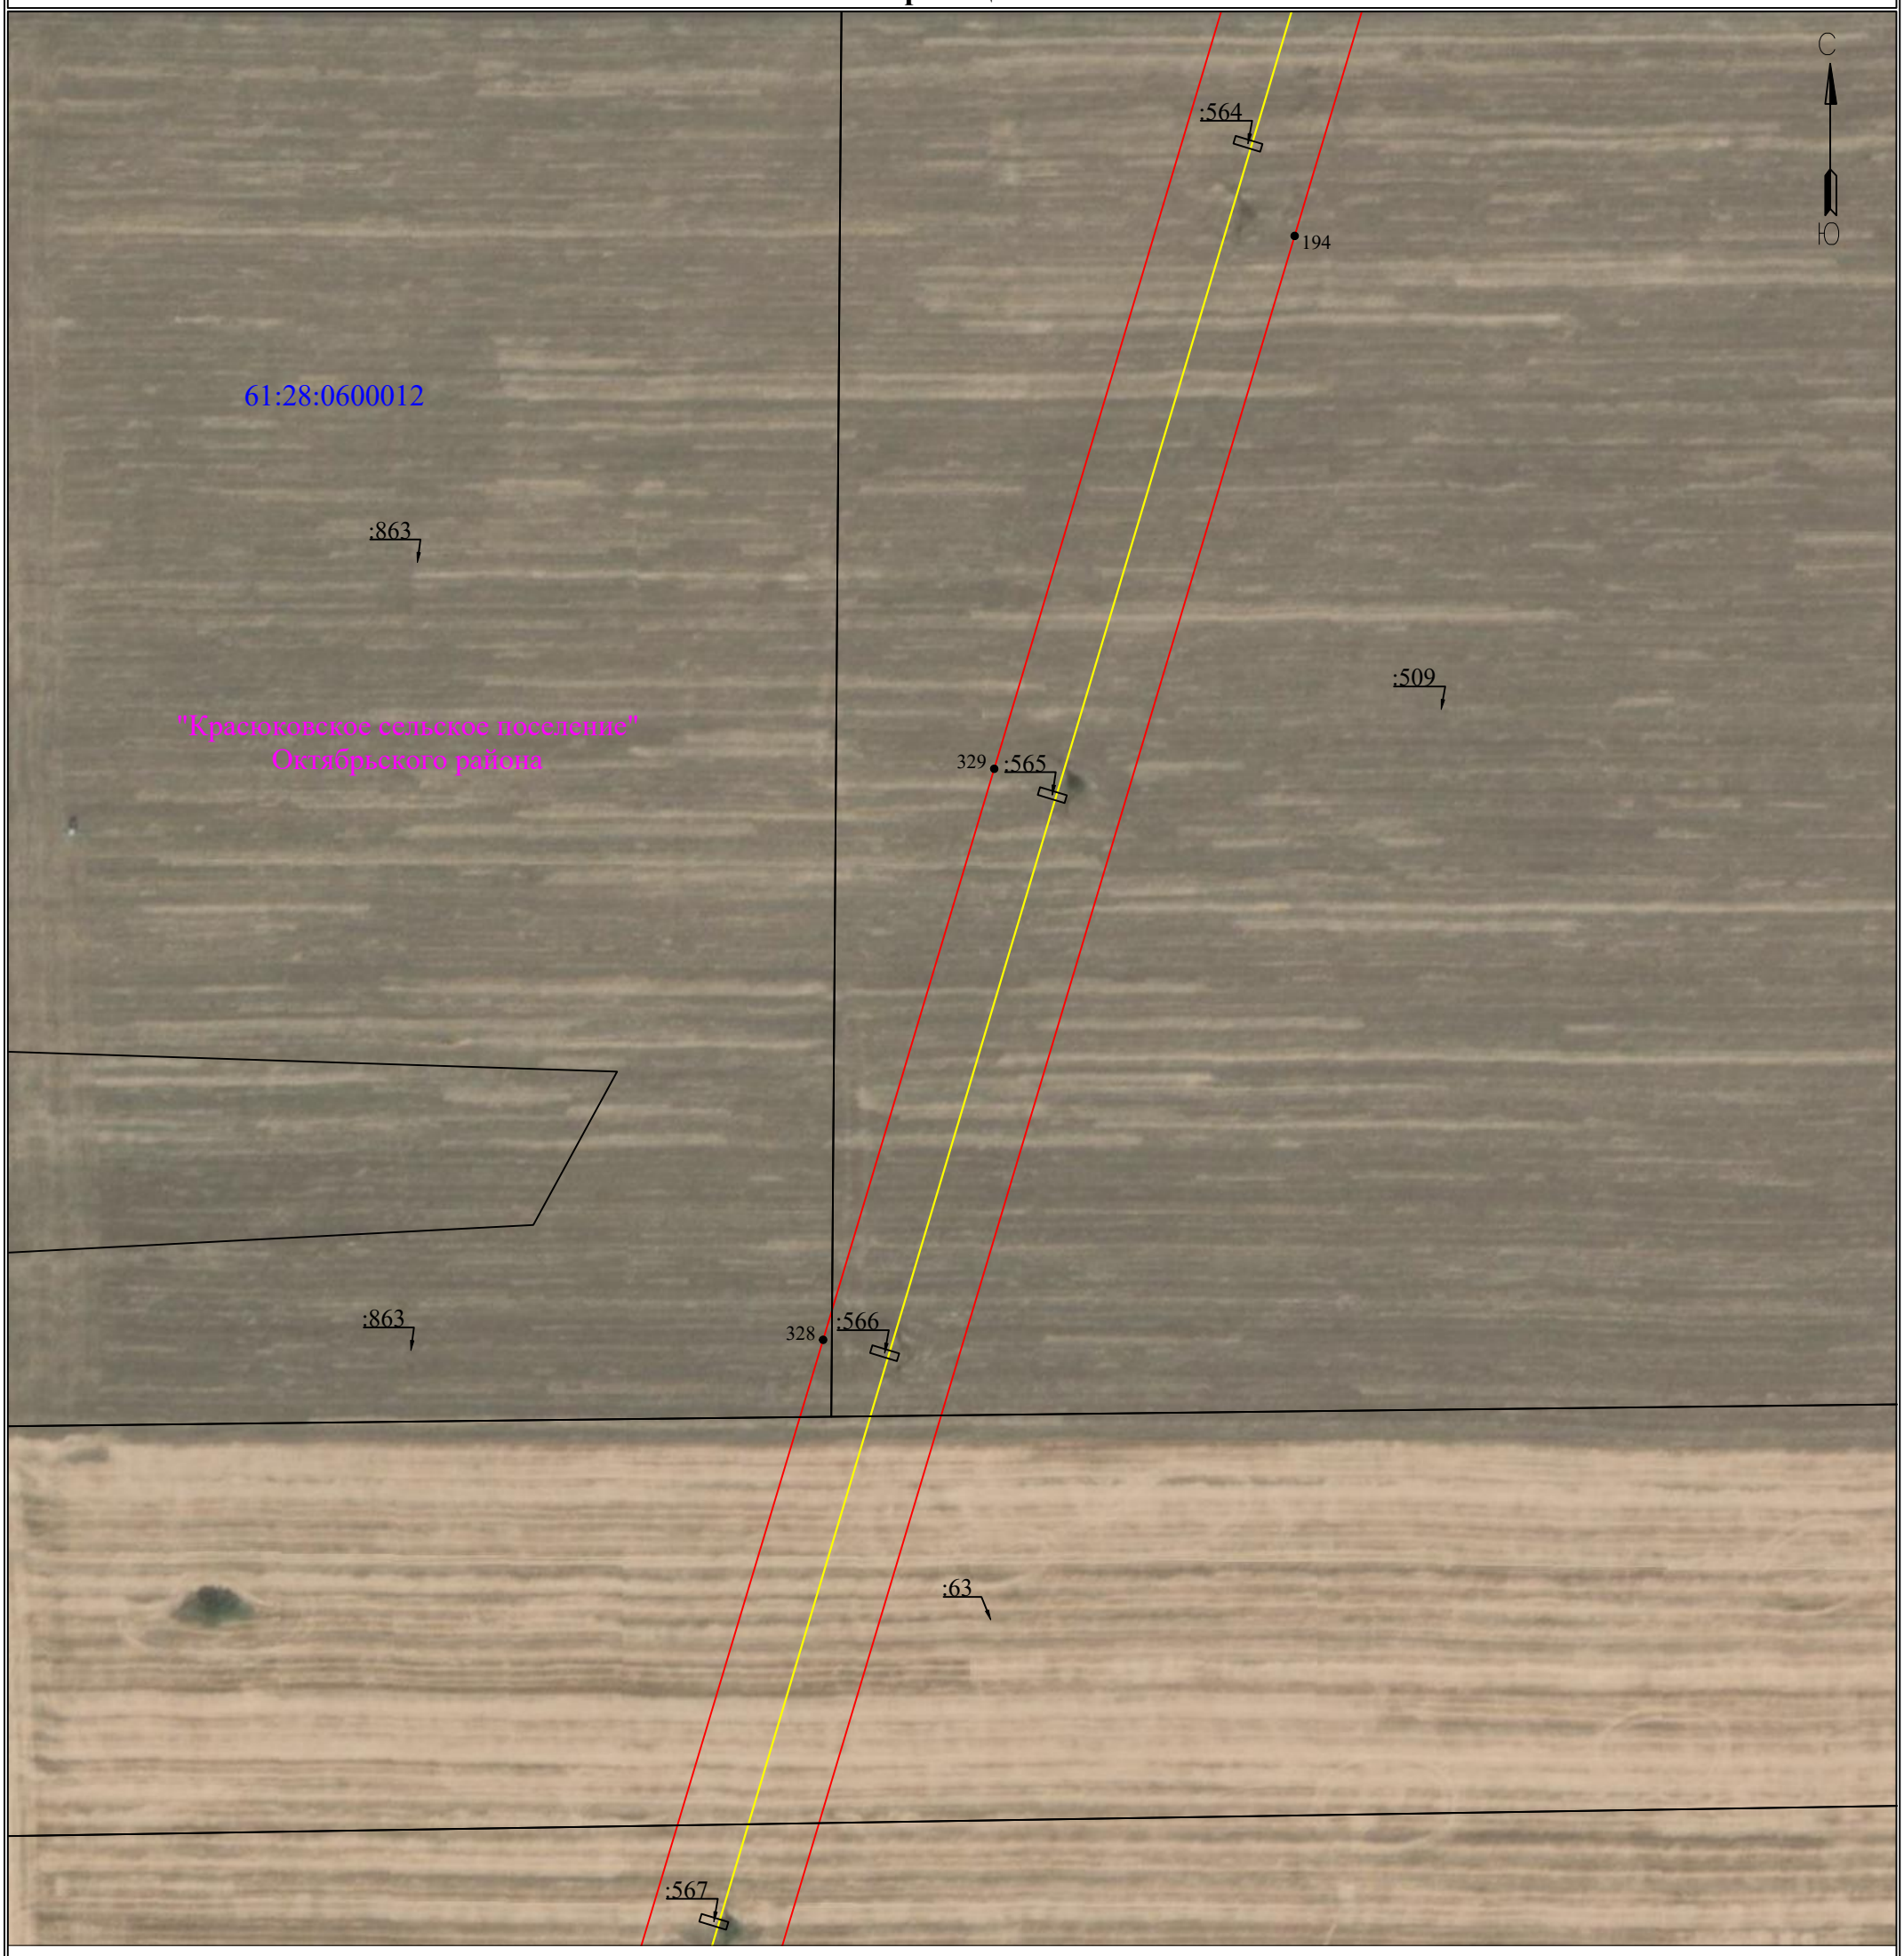

Используемые условные знаки и обозначения:

Масштаб 1:2000

Лист 63 из 79

- ● 1 — обозначение характерной точки границы устанавливаемого публичного сервитута
- границы земельных участков, попадающих в зону публичного сервитута
- граница кадастрового квартала
- 63:00:0000000 — номер кадастрового квартала
- :123 — кадастровый номер земельного участка
- граница устанавливаемого публичного сервитута
- с. Елховка — наименование населенного пункта
- ось линии, контур объекта
- граница населенного пункта, МО

Схема расположения границ публичного сервитута

для эксплуатации объекта электросетевого хозяйства

ВЛ 110кВ Л3 "НГРЭС- Персиановка ("Ш38") с заходом на ПС "Н16",с отпайкой на ПС "Н1" к ПС "Ш38"

(наименование объекта)

План границ объекта



Используемые условные знаки и обозначения:

Масштаб 1:2000

Лист 64 из 79

- 1 — обозначение характерной точки границы устанавливаемого публичного сервитута
- границы земельных участков, попадающих в зону публичного сервитута
- граница кадастрового квартала
- 63:00:0000000 — номер кадастрового квартала
- :123 — кадастровый номер земельного участка
- граница устанавливаемого публичного сервитута
- с. Елховка — наименование населенного пункта
- ось линии, контур объекта
- граница населенного пункта, МО

Схема расположения границ публичного сервитута

для эксплуатации объекта электросетевого хозяйства

ВЛ 110кВ Л3 "НГРЭС- Персиановка ("Ш38") с заходом на ПС "Н16",с отпайкой на ПС "Н1" к ПС "Ш38"

(наименование объекта)

План границ объекта



Используемые условные знаки и обозначения:

Масштаб 1:2000

Лист 65 из 79

- 1 — **обозначение характерной точки границы устанавливаемого публичного сервитута**
- **границы земельных участков, попадающих в зону публичного сервитута**
- **граница кадастрового квартала**
- 63:00:0000000 — **номер кадастрового квартала**
- :123 — **кадастровый номер земельного участка**
- **граница устанавливаемого публичного сервитута**
- с. Елховка — **наименование населенного пункта**
- **ось линии, контур объекта**
- **граница населенного пункта, МО**


Схема расположения границ публичного сервитута

для эксплуатации объекта электросетевого хозяйства

ВЛ 110кВ Л3 "НГРЭС- Персиановка ("Ш38") с заходом на ПС "Н16",с отпайкой на ПС "Н1" к ПС "Ш38"

(наименование объекта)

План границ объекта

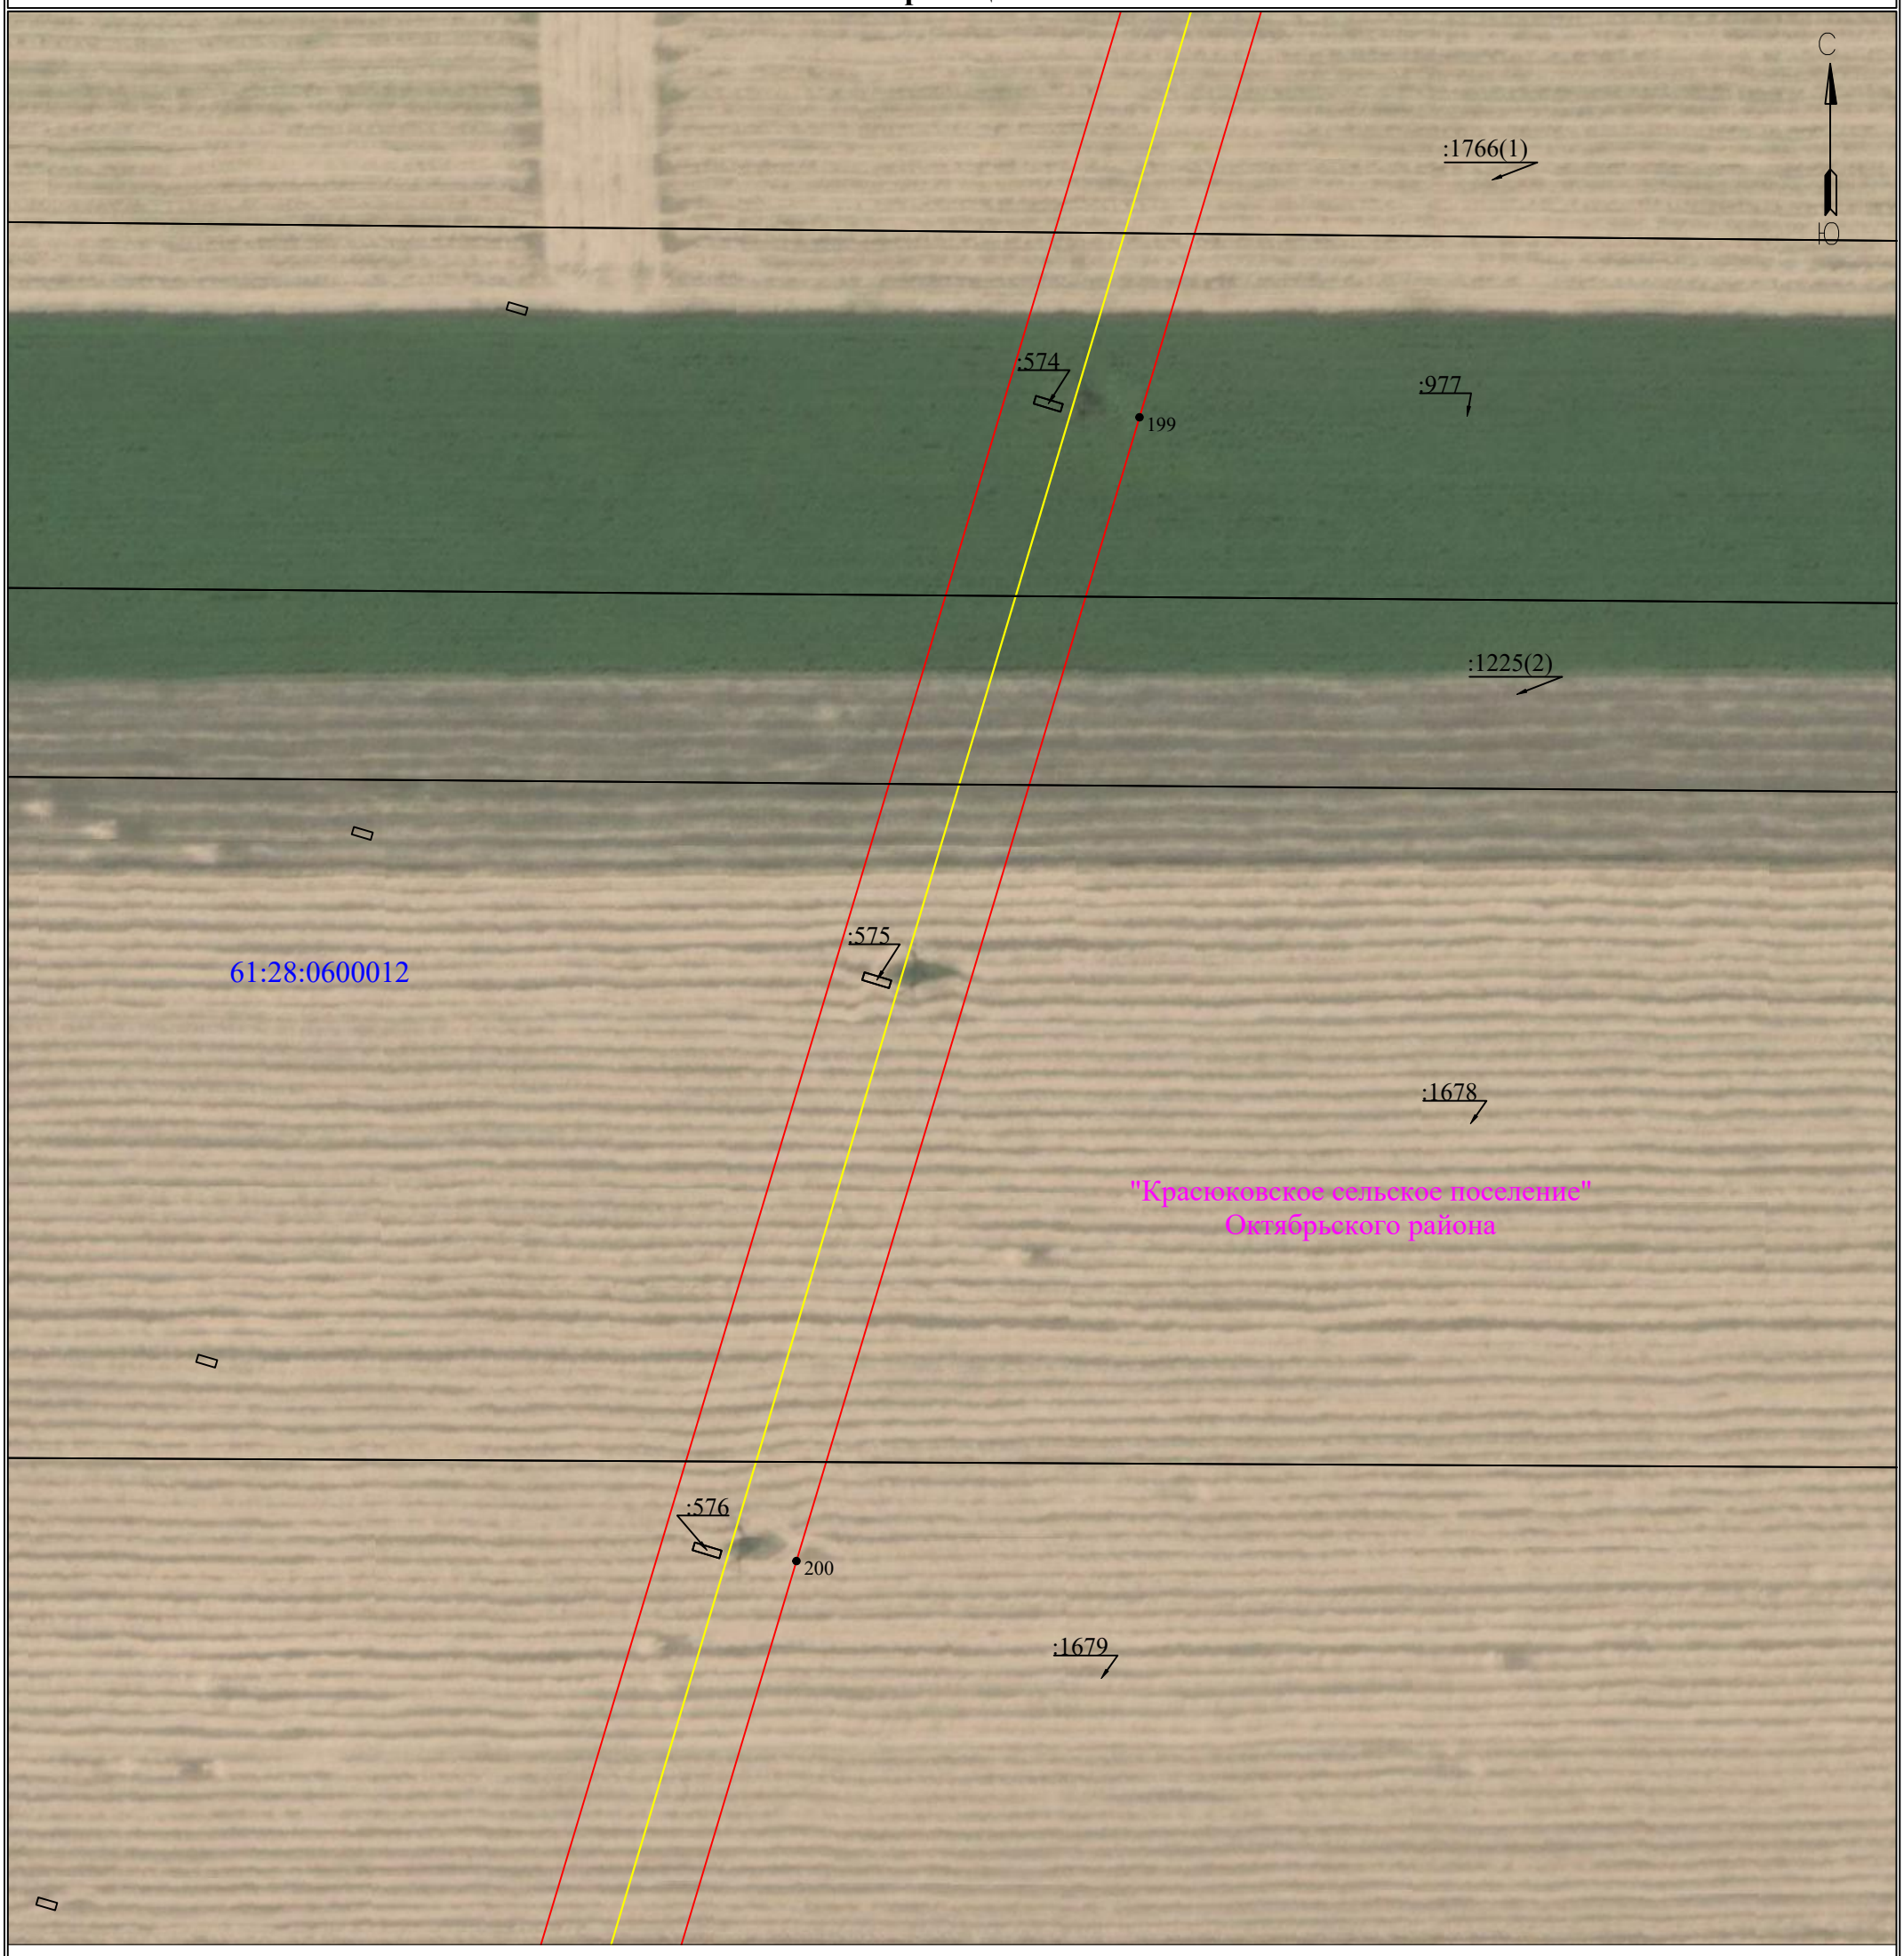

Используемые условные знаки и обозначения:

Масштаб 1:2000

Лист 66 из 79

- ● 1 — обозначение характерной точки границы устанавливаемого публичного сервитута
- границы земельных участков, попадающих в зону публичного сервитута
- граница кадастрового квартала
- 63:00:0000000 — номер кадастрового квартала
- :123 — кадастровый номер земельного участка
- граница устанавливаемого публичного сервитута
- с. Елховка — наименование населенного пункта
- ось линии, контур объекта
- граница населенного пункта, МО


Схема расположения границ публичного сервитута

для эксплуатации объекта электросетевого хозяйства

ВЛ 110кВ Л3 "НГРЭС- Персиановка ("Ш38") с заходом на ПС "Н16",с отпайкой на ПС "Н1" к ПС "Ш38"

(наименование объекта)

План границ объекта

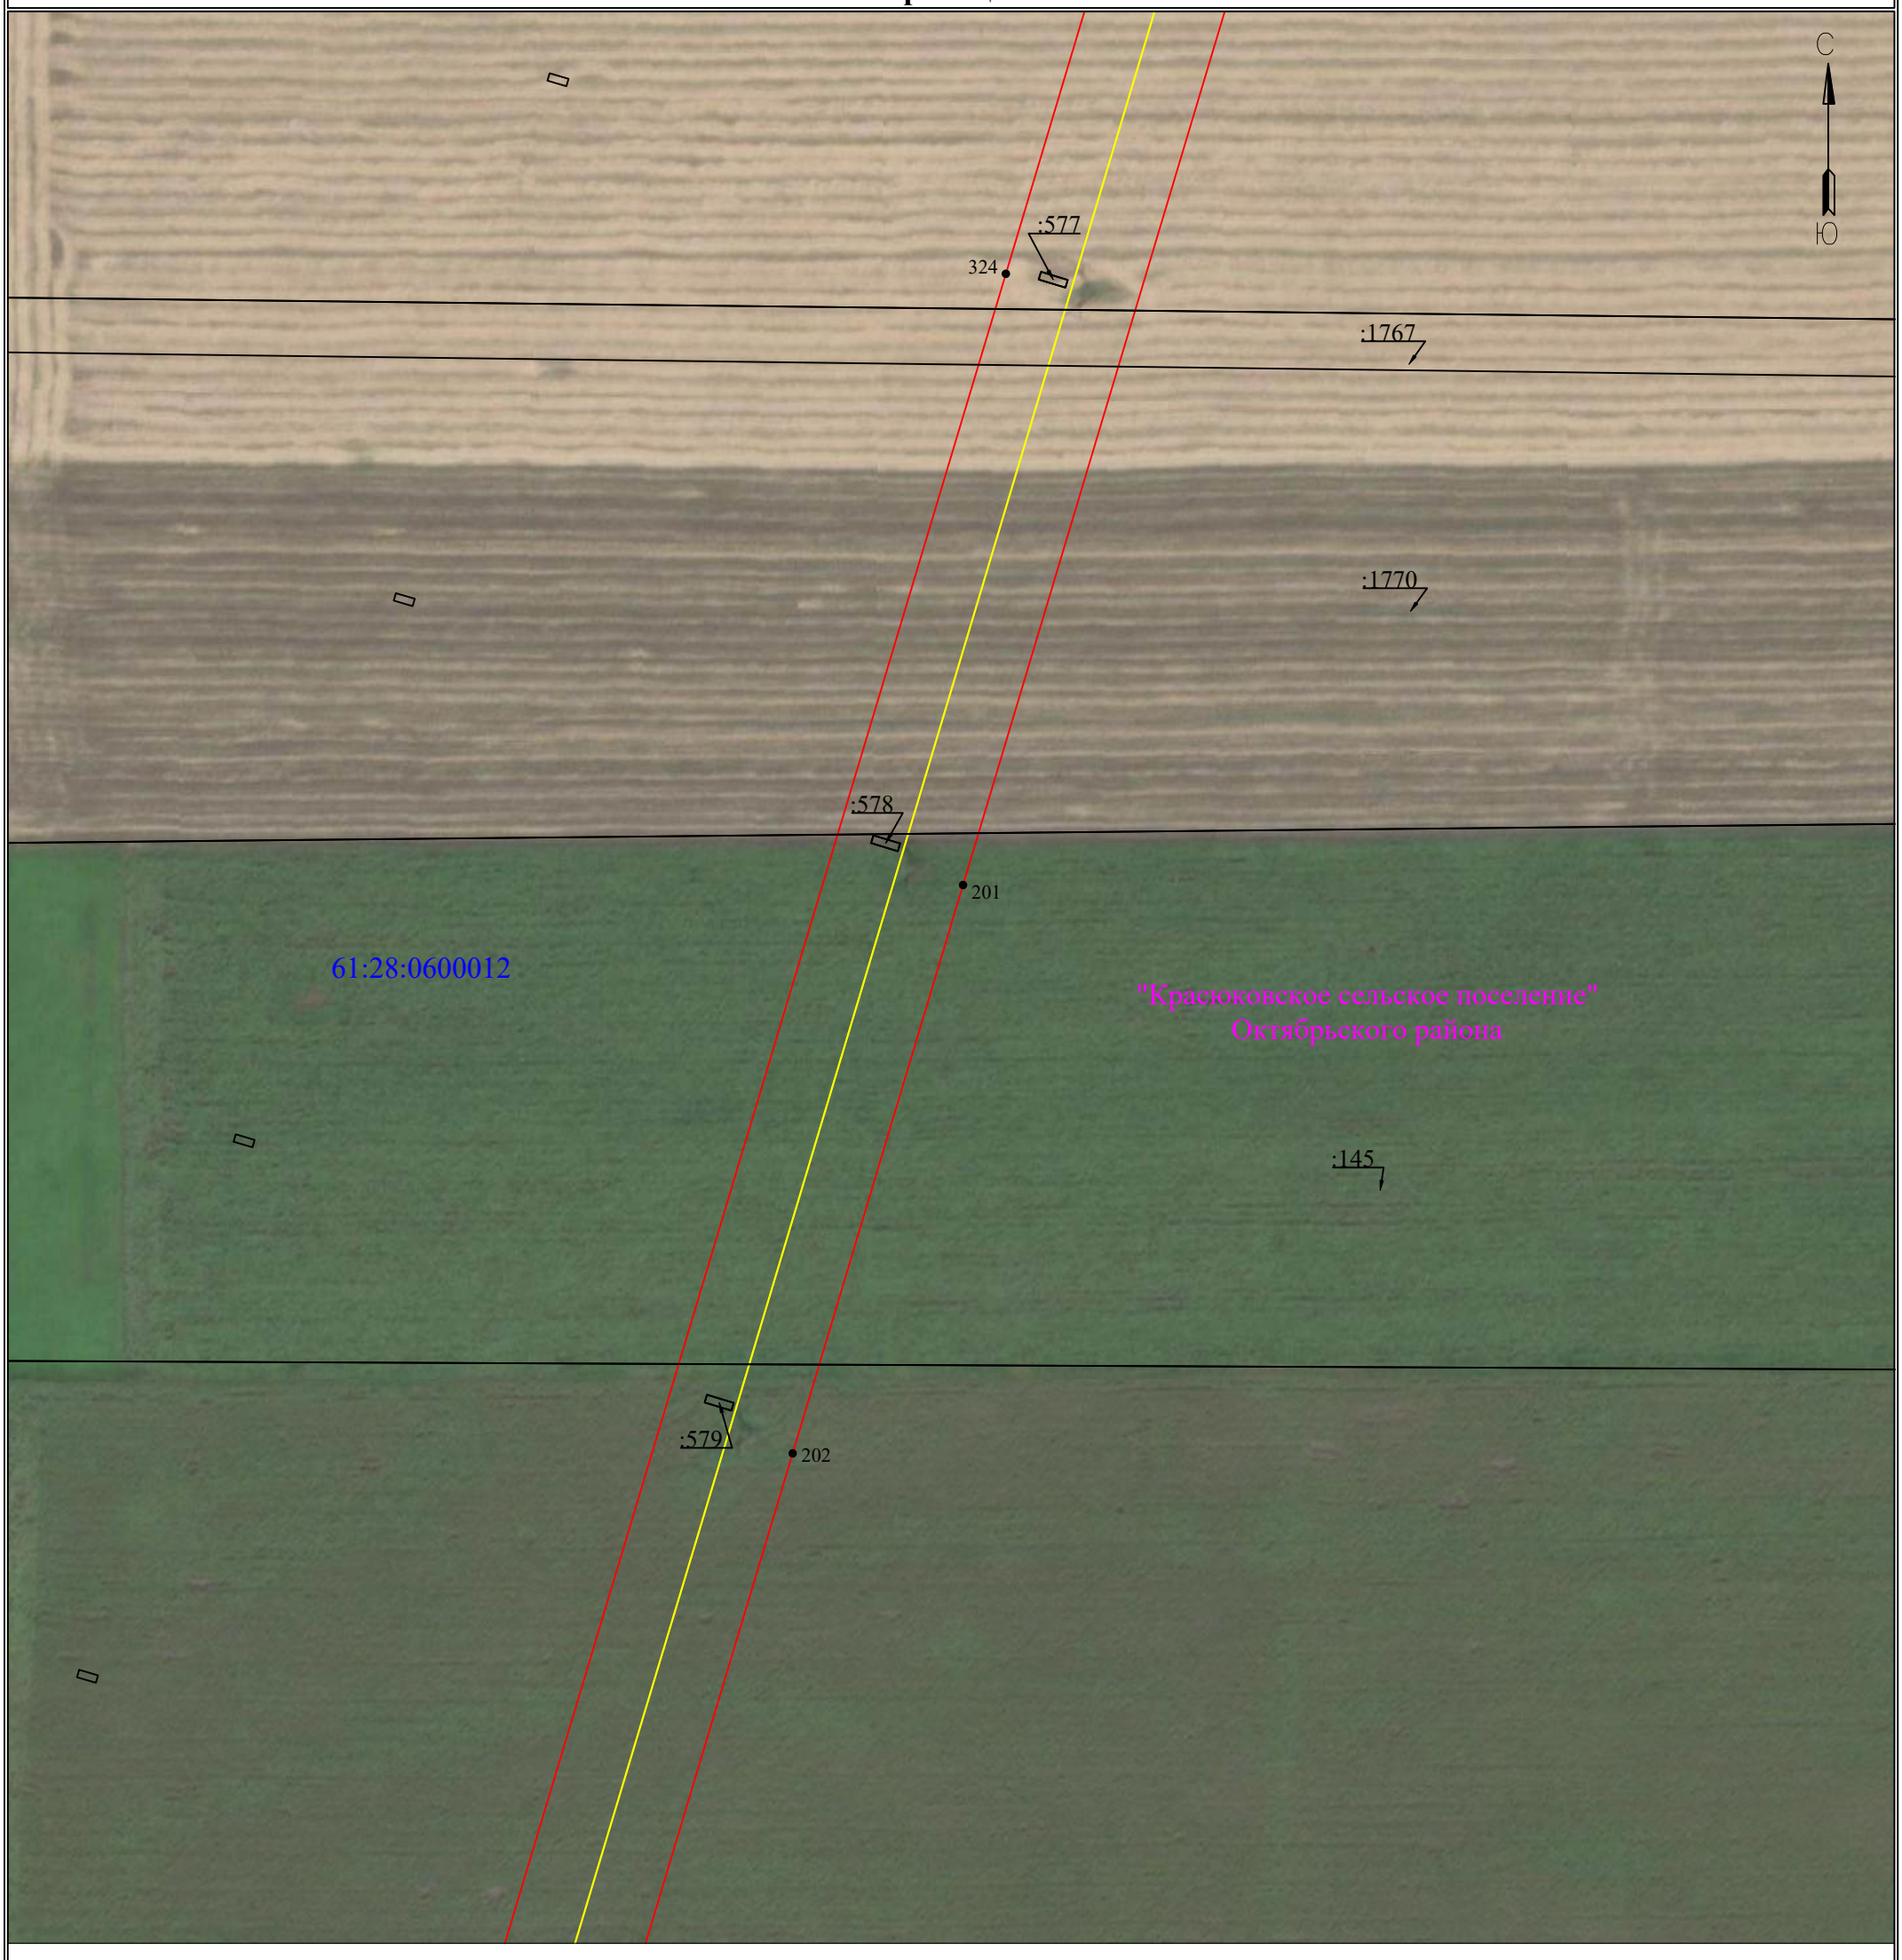

Используемые условные знаки и обозначения:

Масштаб 1:2000

Лист 67 из 79

- 1 — обозначение характерной точки границы устанавливаемого публичного сервитута
- границы земельных участков, попадающих в зону публичного сервитута
- граница кадастрового квартала
- 63:00:0000000 — номер кадастрового квартала
- :123 — кадастровый номер земельного участка
- граница устанавливаемого публичного сервитута
- с. Елховка — наименование населенного пункта
- ось линии, контур объекта
- граница населенного пункта, МО

Схема расположения границ публичного сервитута

для эксплуатации объекта электросетевого хозяйства

ВЛ 110кВ Л3 "НГРЭС- Персиановка ("Ш38") с заходом на ПС "Н16",с отпайкой на ПС "Н1" к ПС "Ш38"

(наименование объекта)

План границ объекта



Используемые условные знаки и обозначения:

Масштаб 1:2000

Лист 68 из 79

- 1 — обозначение характерной точки границы устанавливаемого публичного сервитута
- границы земельных участков, попадающих в зону публичного сервитута
- граница кадастрового квартала
- 63:00:0000000 — номер кадастрового квартала
- :123 — кадастровый номер земельного участка
- граница устанавливаемого публичного сервитута
- с. Елховка — наименование населенного пункта
- ось линии, контур объекта
- граница населенного пункта, МО


Схема расположения границ публичного сервитута

для эксплуатации объекта электросетевого хозяйства

ВЛ 110кВ Л3 "НГРЭС- Персиановка ("Ш38") с заходом на ПС "Н16",с отпайкой на ПС "Н1" к ПС "Ш38"

(наименование объекта)

План границ объекта

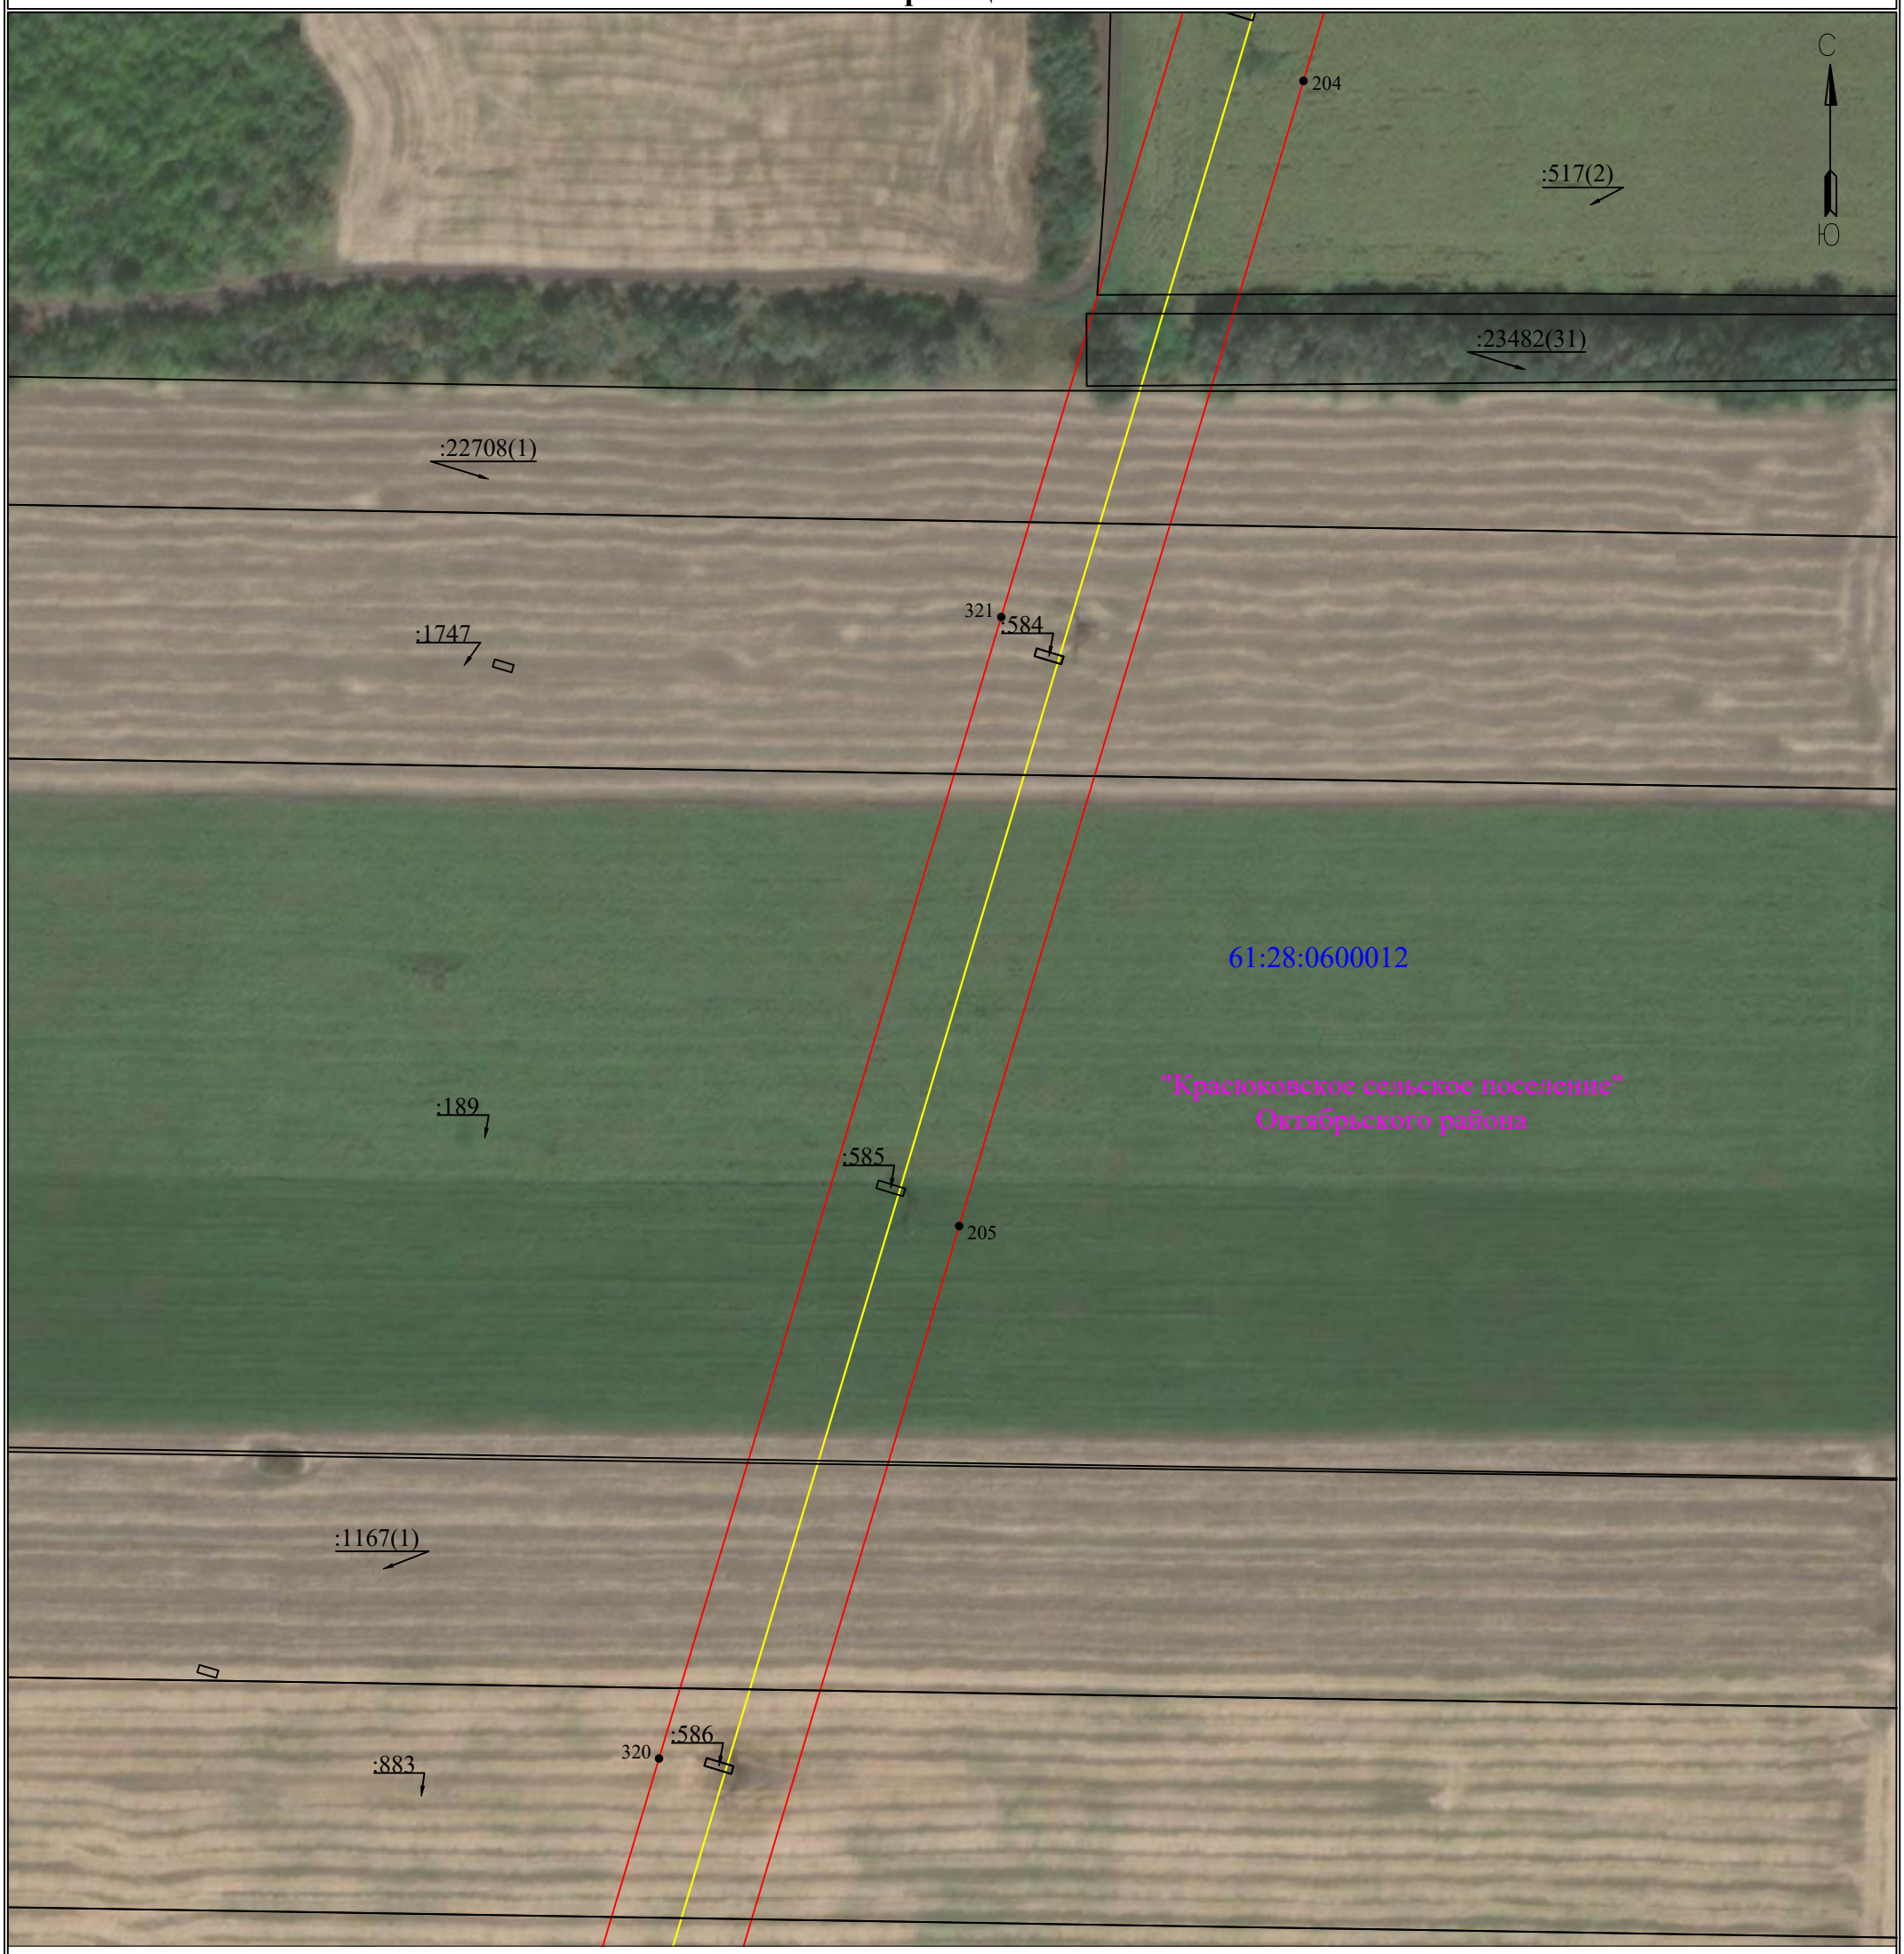

Используемые условные знаки и обозначения:

Масштаб 1:2000

Лист 69 из 79

- 1 — обозначение характерной точки границы устанавливаемого публичного сервитута
- границы земельных участков, попадающих в зону публичного сервитута
- граница кадастрового квартала
- 63:00:0000000 — номер кадастрового квартала
- :123 — кадастровый номер земельного участка
- граница устанавливаемого публичного сервитута
- с. Елховка — наименование населенного пункта
- ось линии, контур объекта
- граница населенного пункта, МО


Схема расположения границ публичного сервитута

для эксплуатации объекта электросетевого хозяйства

ВЛ 110кВ Л3 "НГРЭС- Персиановка ("Ш38") с заходом на ПС "Н16",с отпайкой на ПС "Н1" к ПС "Ш38"

(наименование объекта)

План границ объекта

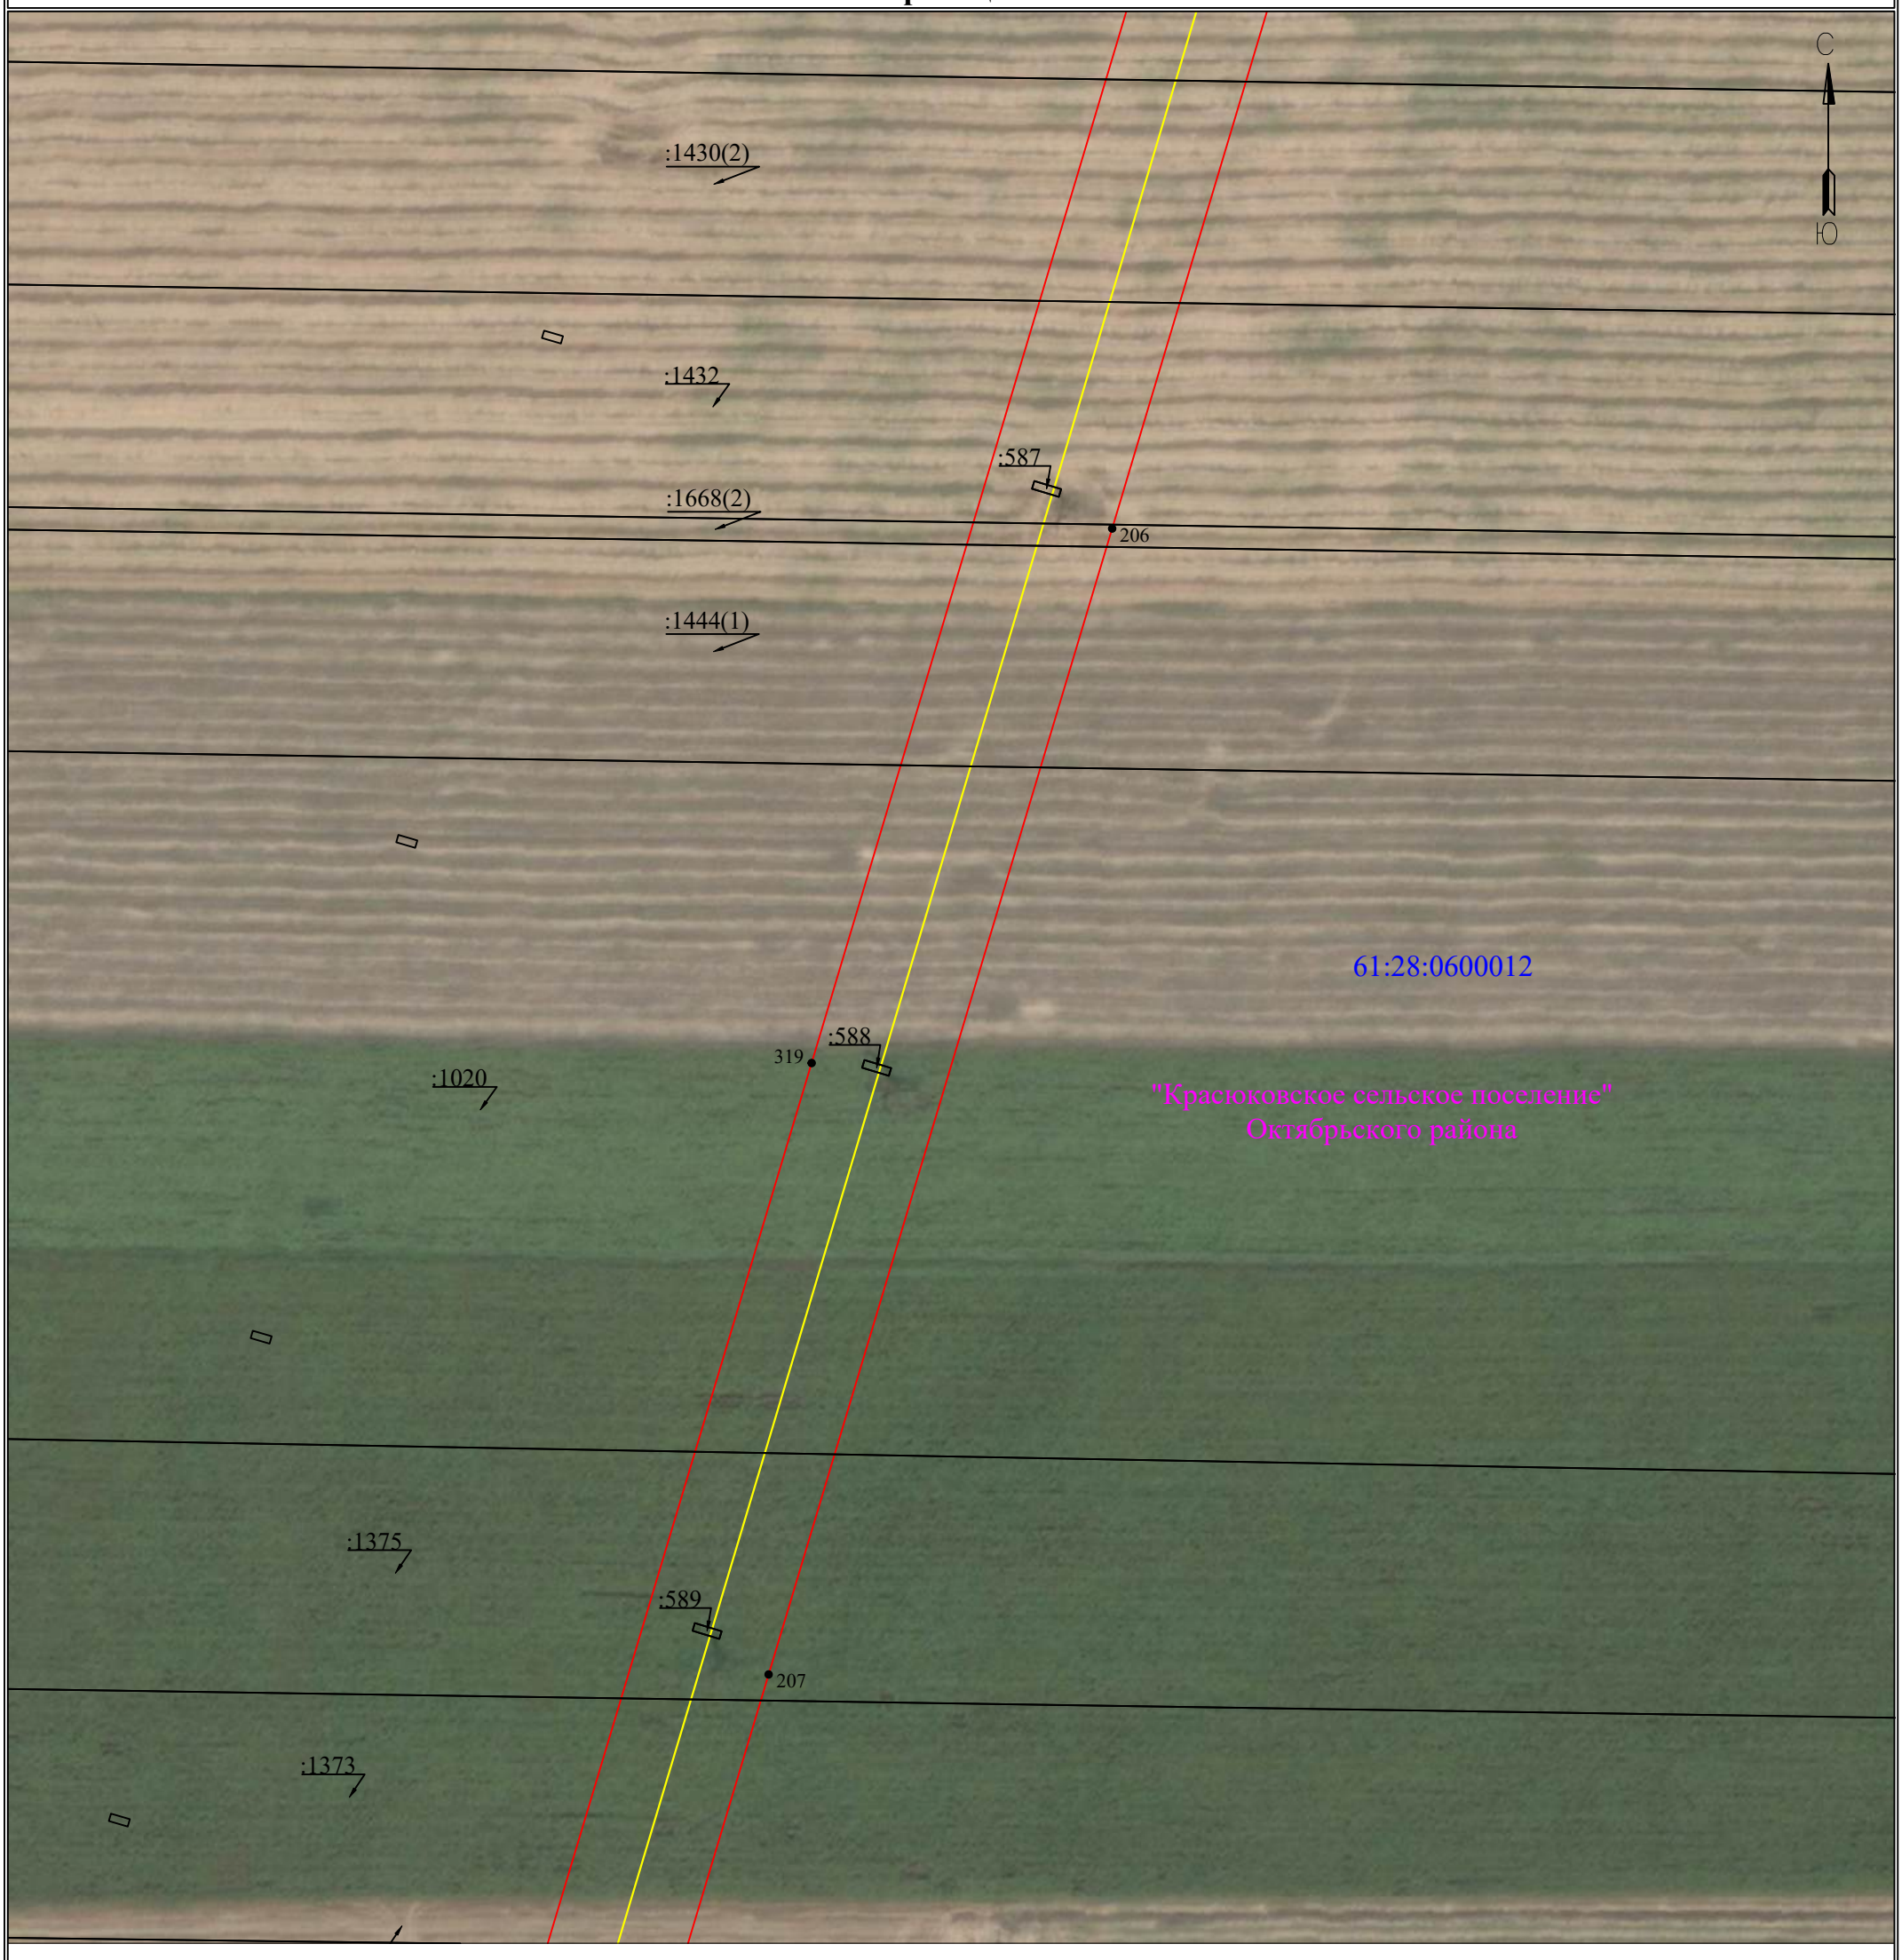

Используемые условные знаки и обозначения:

Масштаб 1:2000

Лист 70 из 79

- 1 — обозначение характерной точки границы устанавливаемого публичного сервитута
- границы земельных участков, попадающих в зону публичного сервитута
- граница кадастрового квартала
- 63:00:0000000 — номер кадастрового квартала
- :123 — кадастровый номер земельного участка
- граница устанавливаемого публичного сервитута
- с. Елховка — наименование населенного пункта
- ось линии, контур объекта
- граница населенного пункта, МО

Схема расположения границ публичного сервитута

для эксплуатации объекта электросетевого хозяйства

ВЛ 110кВ Л3 "НГРЭС- Персиановка ("Ш38") с заходом на ПС "Н16",с отпайкой на ПС "Н1" к ПС "Ш38"

(наименование объекта)

План границ объекта



Используемые условные знаки и обозначения:

Масштаб 1:2000

Лист 71 из 79

- 1 — обозначение характерной точки границы устанавливаемого публичного сервитута
- границы земельных участков, попадающих в зону публичного сервитута
- граница кадастрового квартала
- 63:00:0000000 — номер кадастрового квартала
- :123 — кадастровый номер земельного участка
- граница устанавливаемого публичного сервитута
- с. Елховка — наименование населенного пункта
- ось линии, контур объекта
- граница населенного пункта, МО


Схема расположения границ публичного сервитута

для эксплуатации объекта электросетевого хозяйства

ВЛ 110кВ Л3 "НГРЭС- Персиановка ("Ш38") с заходом на ПС "Н16",с отпайкой на ПС "Н1" к ПС "Ш38"

(наименование объекта)

План границ объекта

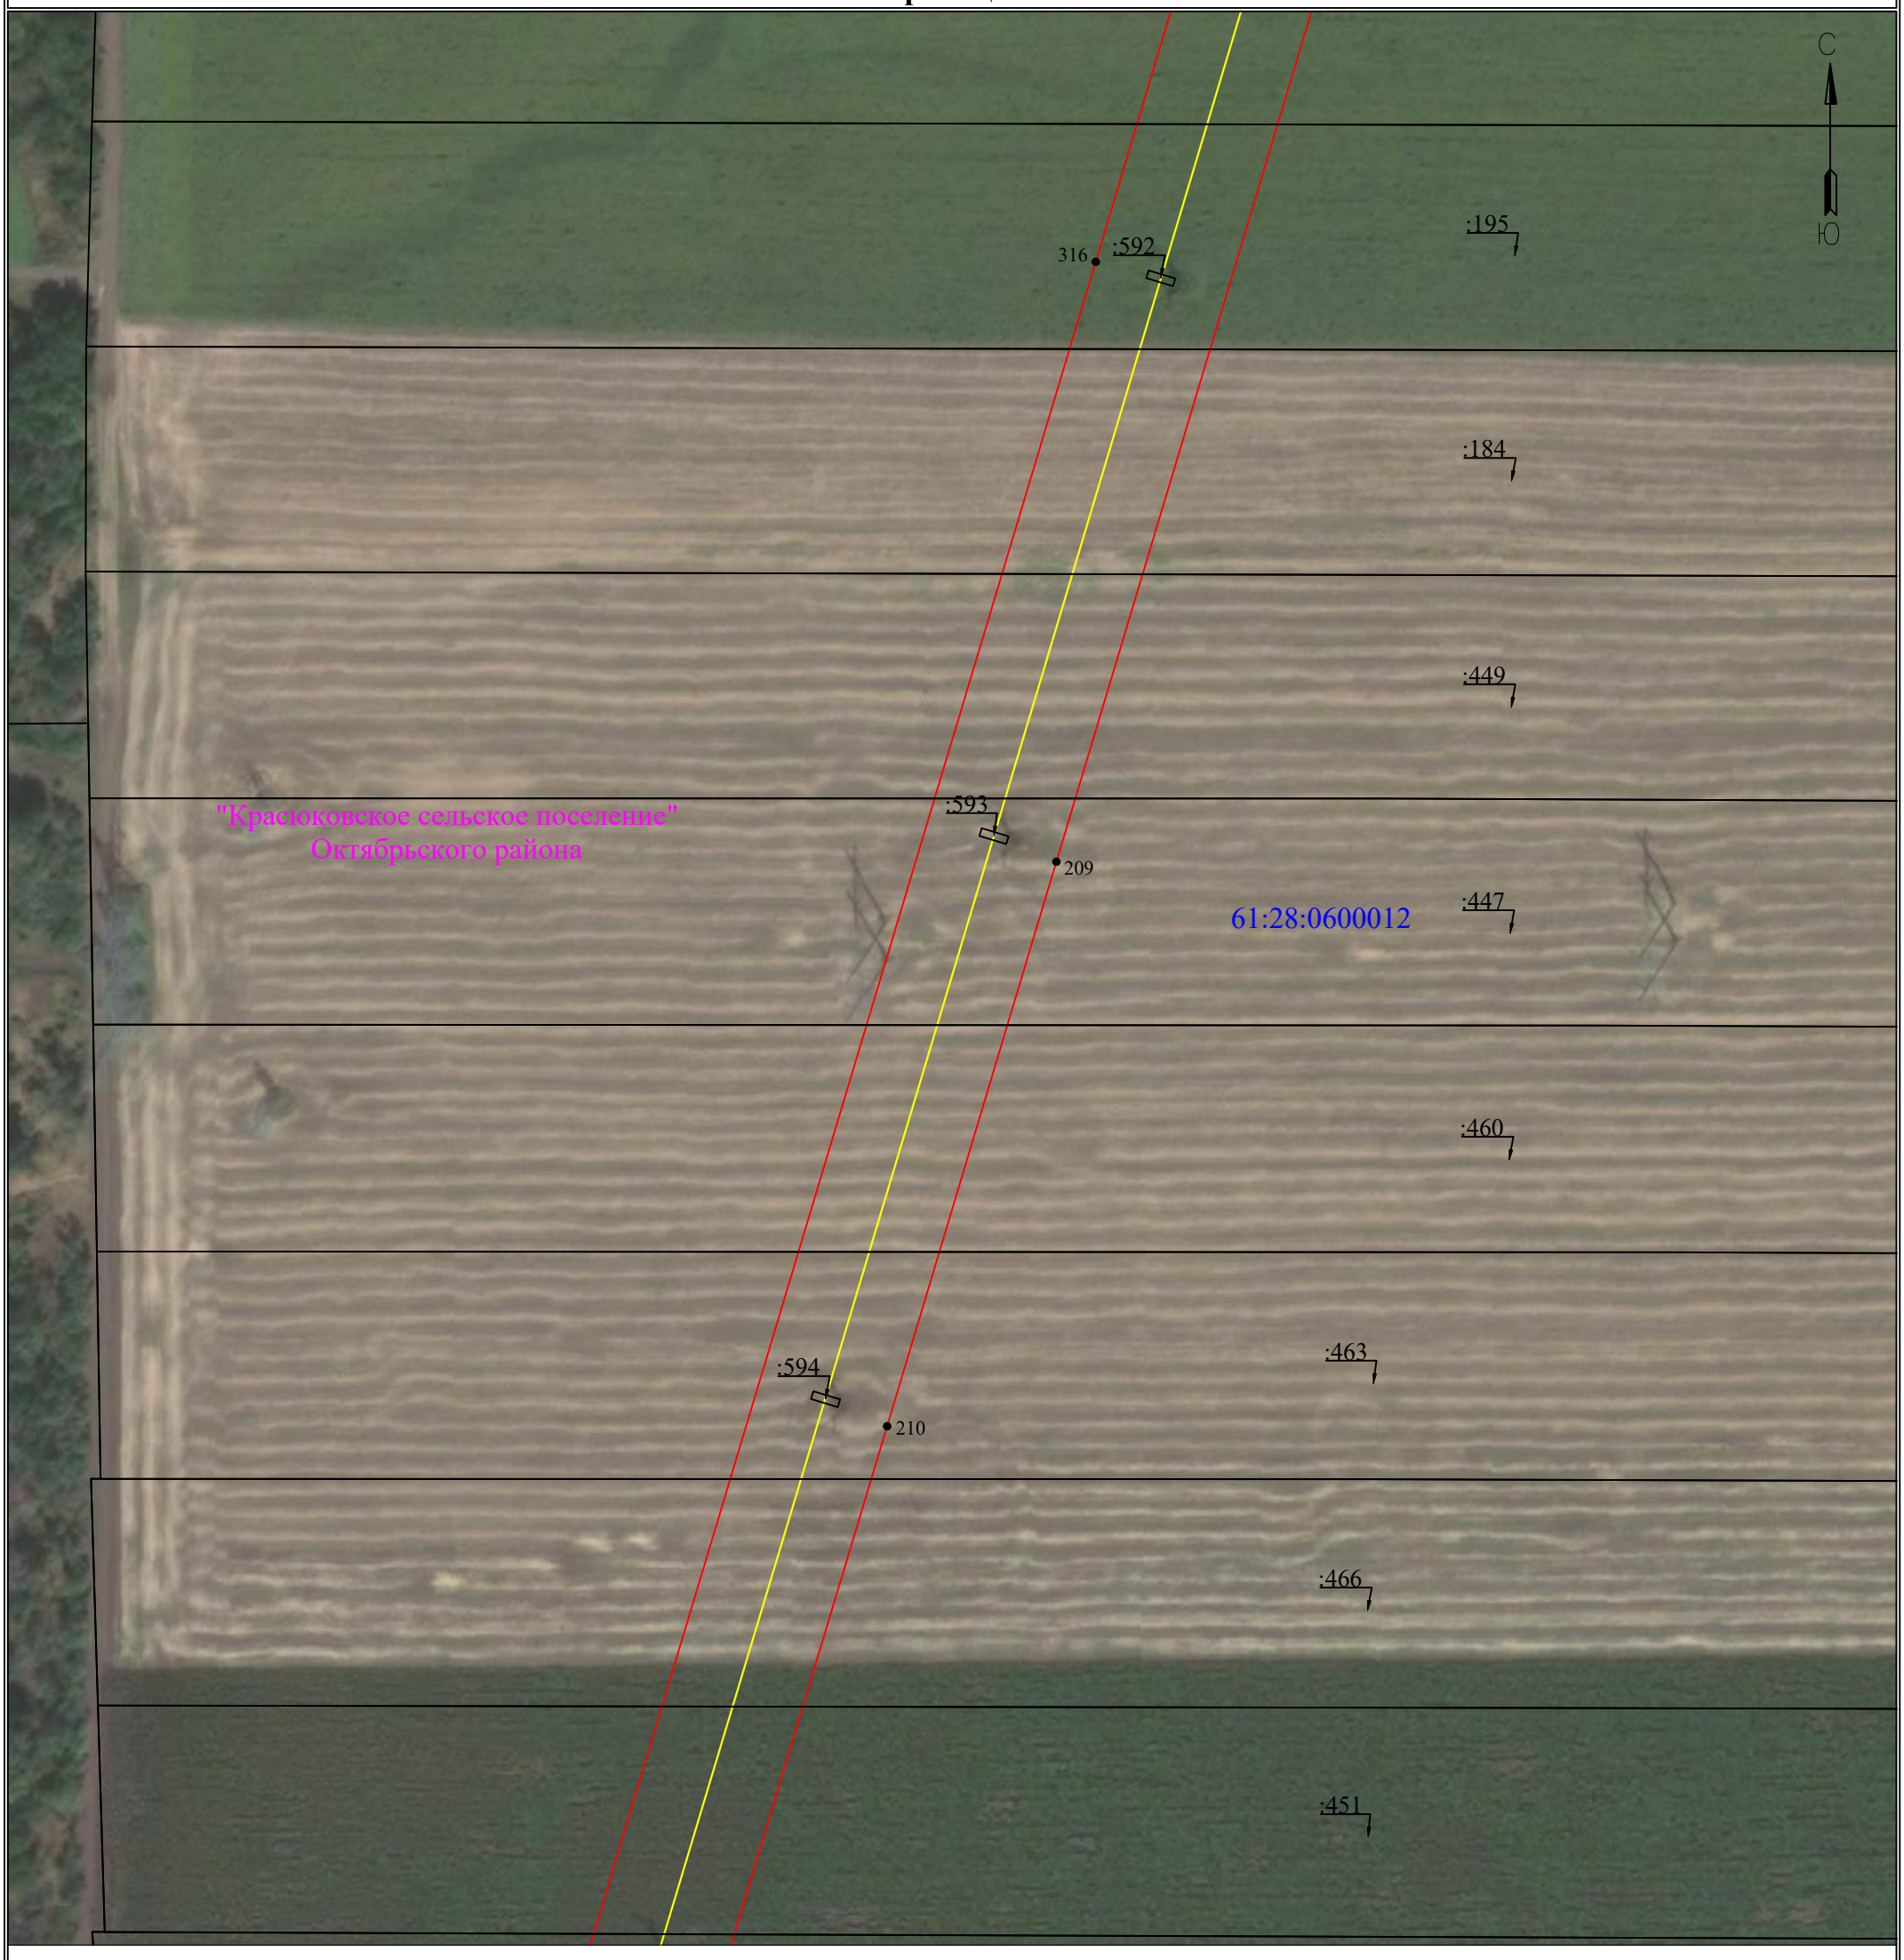

Используемые условные знаки и обозначения:

Масштаб 1:2000

Лист 72 из 79

- ● 1 — обозначение характерной точки границы устанавливаемого публичного сервитута
- ——— — границы земельных участков, попадающих в зону публичного сервитута
- ——— — граница кадастрового квартала
- 63:00:0000000 — номер кадастрового квартала
- :123 — кадастровый номер земельного участка
- ——— — граница устанавливаемого публичного сервитута
- с. Елховка — наименование населенного пункта
- ——— — ось линии, контур объекта
- ——— — граница населенного пункта, МО


Схема расположения границ публичного сервитута

для эксплуатации объекта электросетевого хозяйства

ВЛ 110кВ Л3 "НГРЭС- Персиановка ("Ш38") с заходом на ПС "Н16",с отпайкой на ПС "Н1" к ПС "Ш38"

(наименование объекта)

План границ объекта

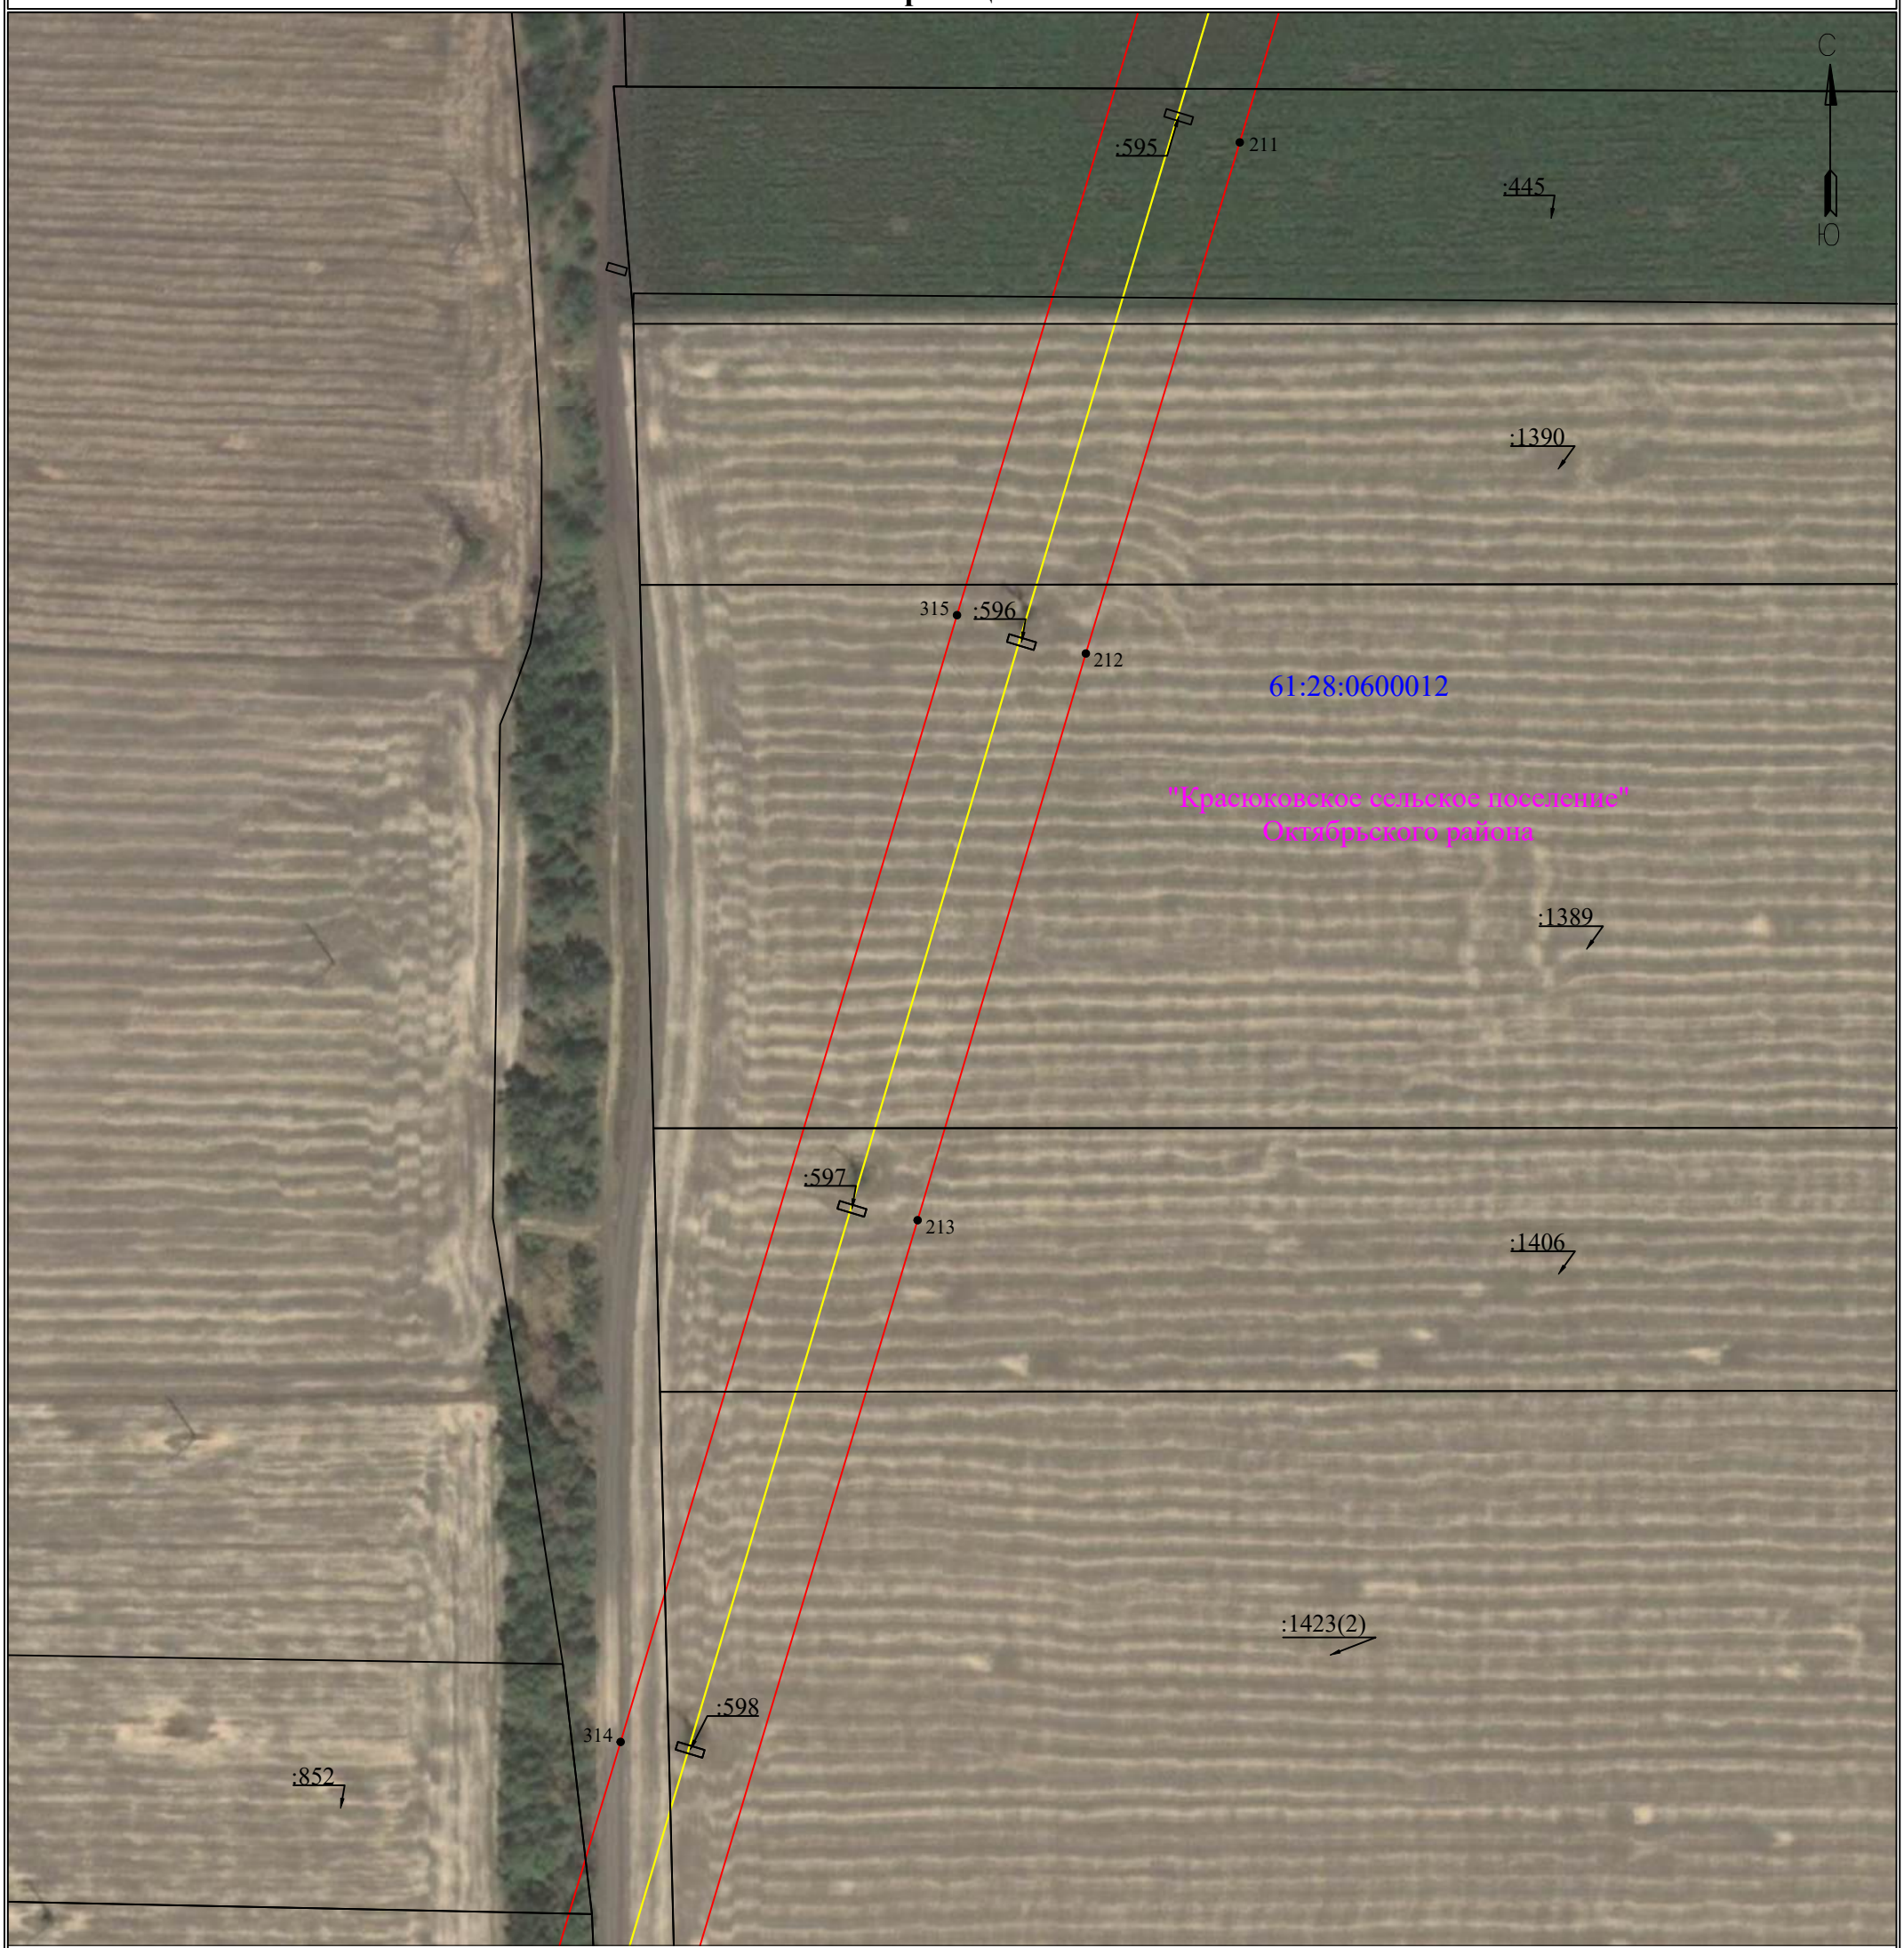

Используемые условные знаки и обозначения:

Масштаб 1:2000

Лист 73 из 79

- 1 — обозначение характерной точки границы устанавливаемого публичного сервитута
- границы земельных участков, попадающих в зону публичного сервитута
- граница кадастрового квартала
- 63:00:0000000 — номер кадастрового квартала
- :123 — кадастровый номер земельного участка
- граница устанавливаемого публичного сервитута
- с. Елховка — наименование населенного пункта
- ось линии, контур объекта
- граница населенного пункта, МО

Схема расположения границ публичного сервитута

для эксплуатации объекта электросетевого хозяйства

ВЛ 110кВ Л3 "НГРЭС- Персиановка ("Ш38") с заходом на ПС "Н16",с отпайкой на ПС "Н1" к ПС "Ш38"

(наименование объекта)

План границ объекта



Используемые условные знаки и обозначения:

Масштаб 1:2000

Лист 74 из 79

- 1 — обозначение характерной точки границы устанавливаемого публичного сервитута
- границы земельных участков, попадающих в зону публичного сервитута
- граница кадастрового квартала
- 63:00:0000000 — номер кадастрового квартала
- :123 — кадастровый номер земельного участка
- граница устанавливаемого публичного сервитута
- с. Елховка — наименование населенного пункта
- ось линии, контур объекта
- граница населенного пункта, МО


Схема расположения границ публичного сервитута

для эксплуатации объекта электросетевого хозяйства

ВЛ 110кВ Л3 "НГРЭС- Персиановка ("Ш38") с заходом на ПС "Н16",с отпайкой на ПС "Н1" к ПС "Ш38"

(наименование объекта)

План границ объекта

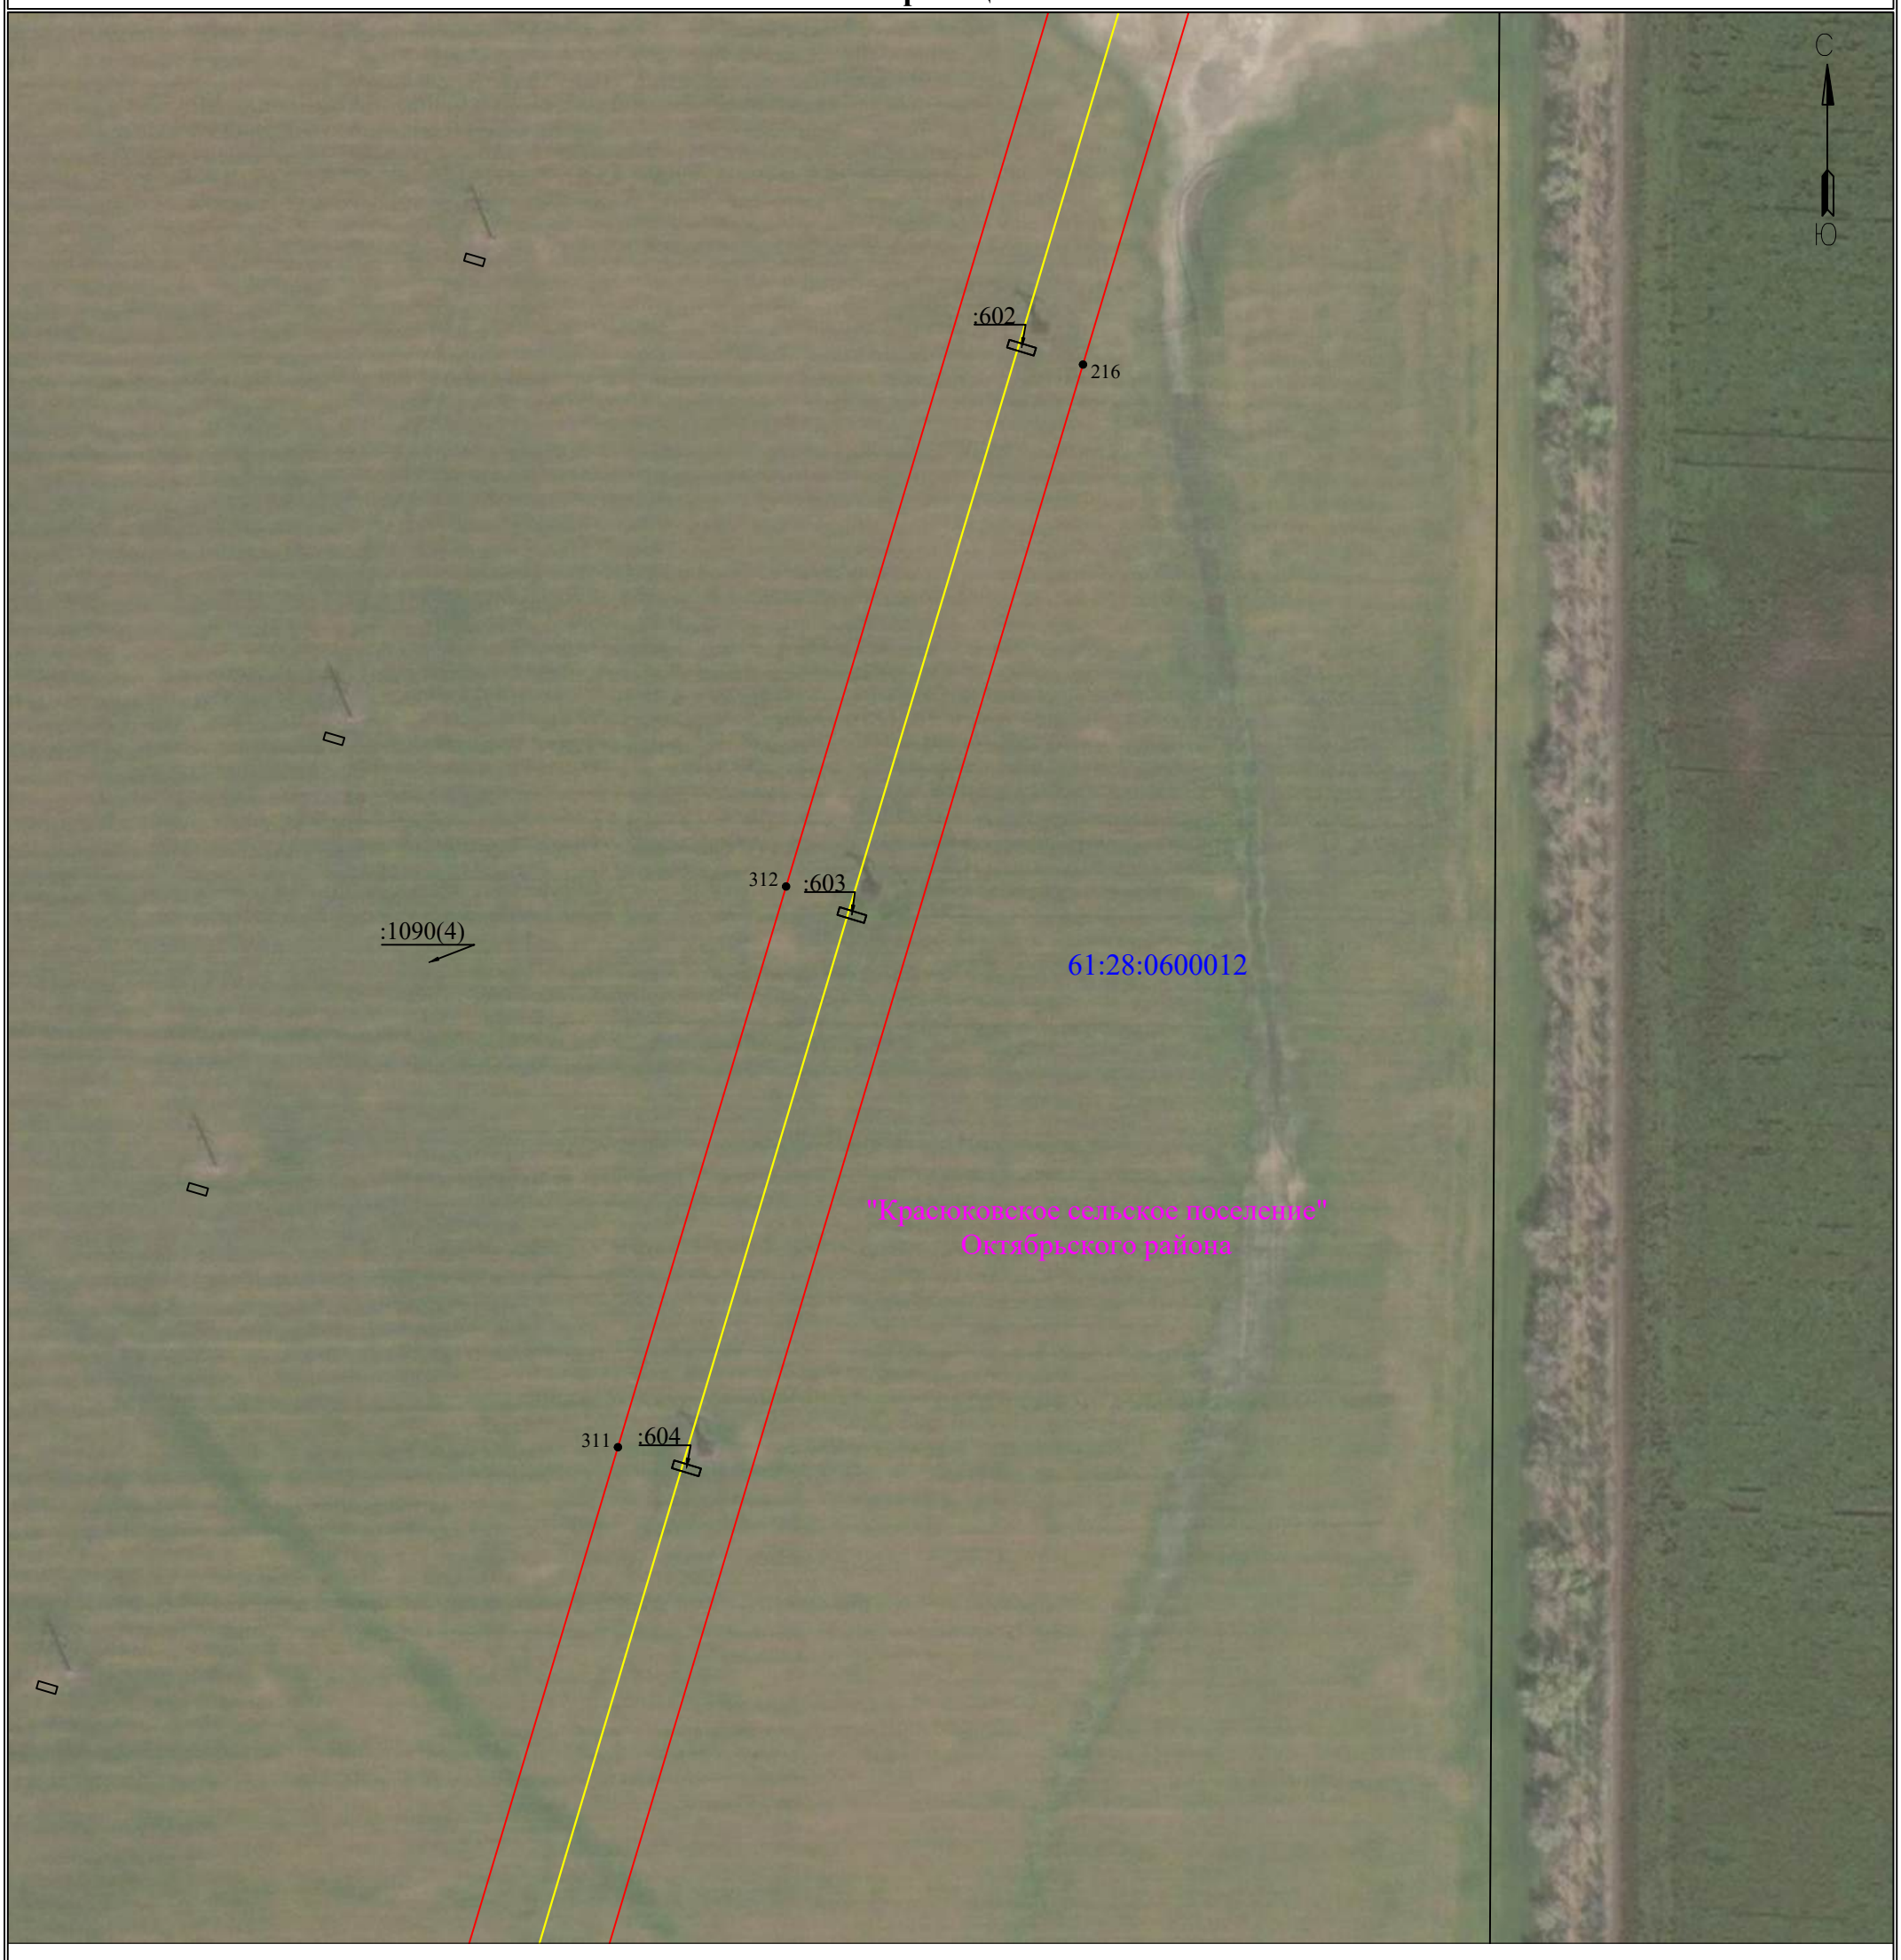

Используемые условные знаки и обозначения:

Масштаб 1:2000

Лист 75 из 79

- ● 1 — обозначение характерной точки границы устанавливаемого публичного сервитута
- границы земельных участков, попадающих в зону публичного сервитута
- граница кадастрового квартала
- 63:00:0000000 — номер кадастрового квартала
- :123 — кадастровый номер земельного участка
- граница устанавливаемого публичного сервитута
- с. Елховка — наименование населенного пункта
- ось линии, контур объекта
- граница населенного пункта, МО

Схема расположения границ публичного сервитута

для эксплуатации объекта электросетевого хозяйства

ВЛ 110кВ Л3 "НГРЭС- Персиановка ("Ш38") с заходом на ПС "Н16",с отпайкой на ПС "Н1" к ПС "Ш38"

(наименование объекта)

План границ объекта



Используемые условные знаки и обозначения:

Масштаб 1:2000

Лист 76 из 79

- 1 — обозначение характерной точки границы устанавливаемого публичного сервитута
- границы земельных участков, попадающих в зону публичного сервитута
- граница кадастрового квартала
- 63:00:0000000 — номер кадастрового квартала
- :123 — кадастровый номер земельного участка
- граница устанавливаемого публичного сервитута
- с. Елховка — наименование населенного пункта
- ось линии, контур объекта
- граница населенного пункта, МО


Схема расположения границ публичного сервитута

для эксплуатации объекта электросетевого хозяйства

ВЛ 110кВ Л3 "НГРЭС- Персиановка ("Ш38") с заходом на ПС "Н16",с отпайкой на ПС "Н1" к ПС "Ш38"

(наименование объекта)

План границ объекта

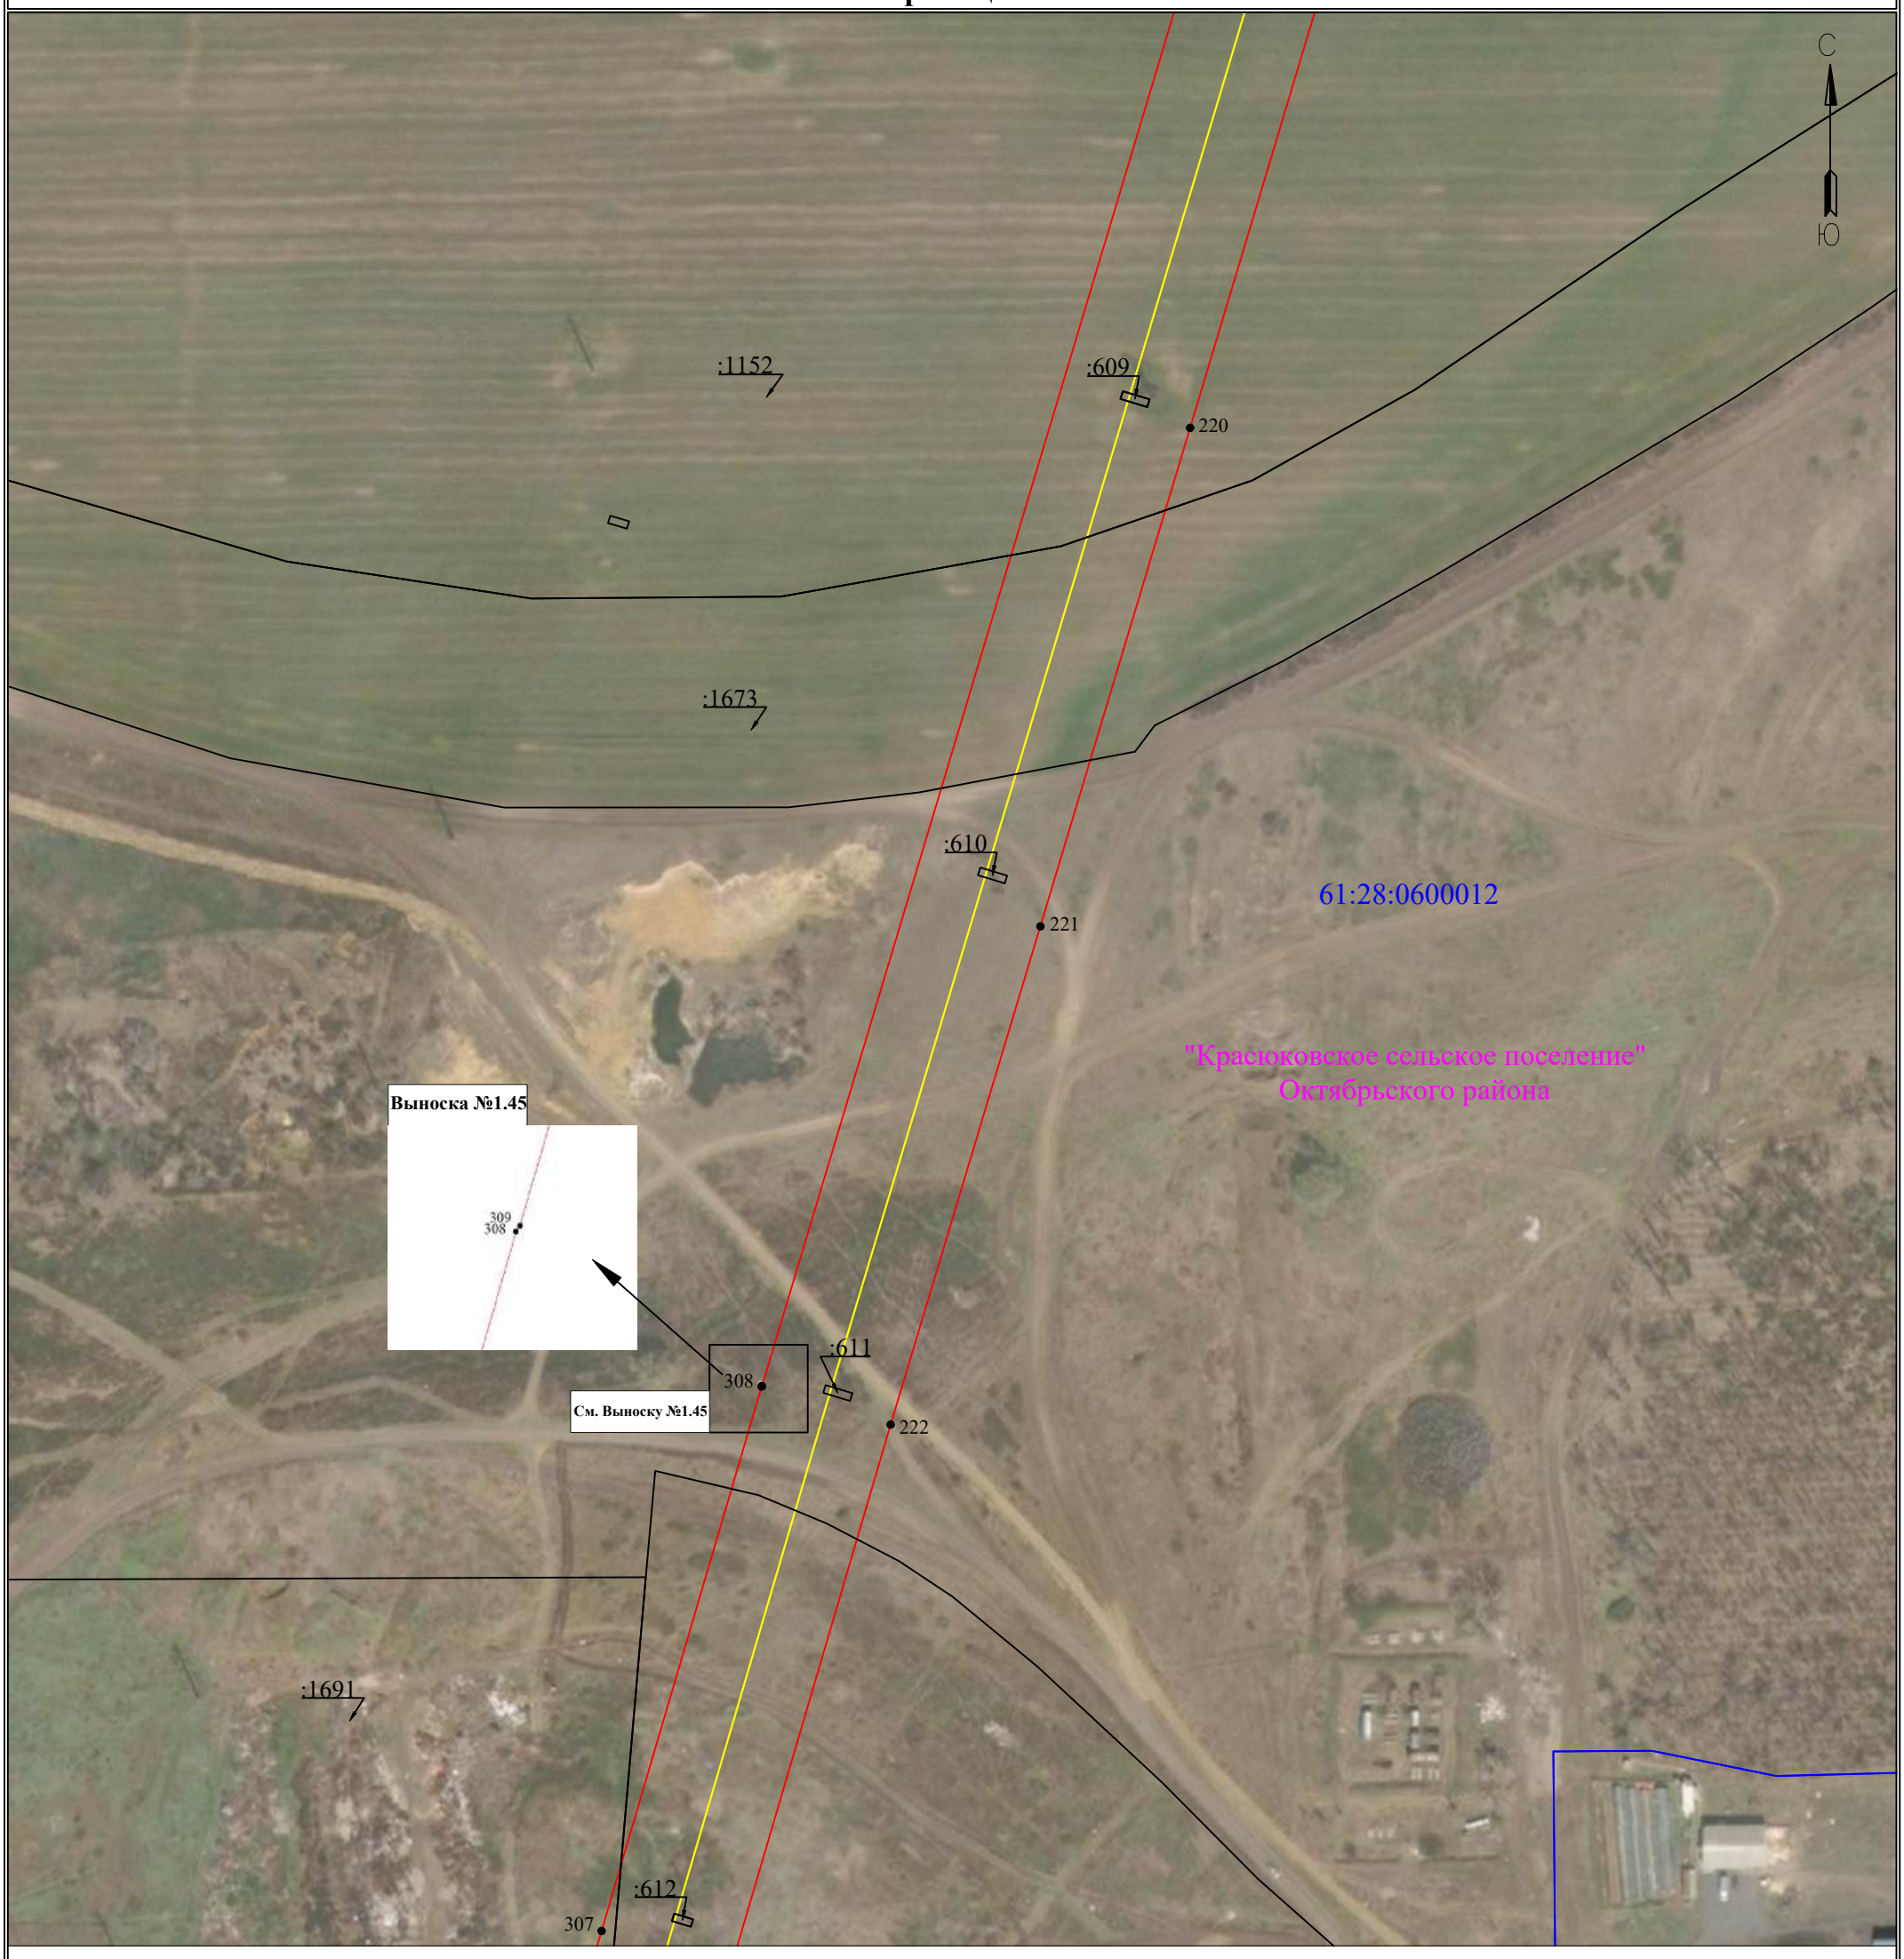

Используемые условные знаки и обозначения:

Масштаб 1:2000

Лист 77 из 79

- 1 — обозначение характерной точки границы устанавливаемого публичного сервитута
- границы земельных участков, попадающих в зону публичного сервитута
- граница кадастрового квартала
- 63:00:0000000 — номер кадастрового квартала
- :123 — кадастровый номер земельного участка
- граница устанавливаемого публичного сервитута
- с. Елховка — наименование населенного пункта
- ось линии, контур объекта
- граница населенного пункта, МО


Схема расположения границ публичного сервитута

для эксплуатации объекта электросетевого хозяйства

ВЛ 110кВ Л3 "НГРЭС- Персиановка ("Ш38") с заходом на ПС "Н16",с отпайкой на ПС "Н1" к ПС "Ш38"

(наименование объекта)

План границ объекта

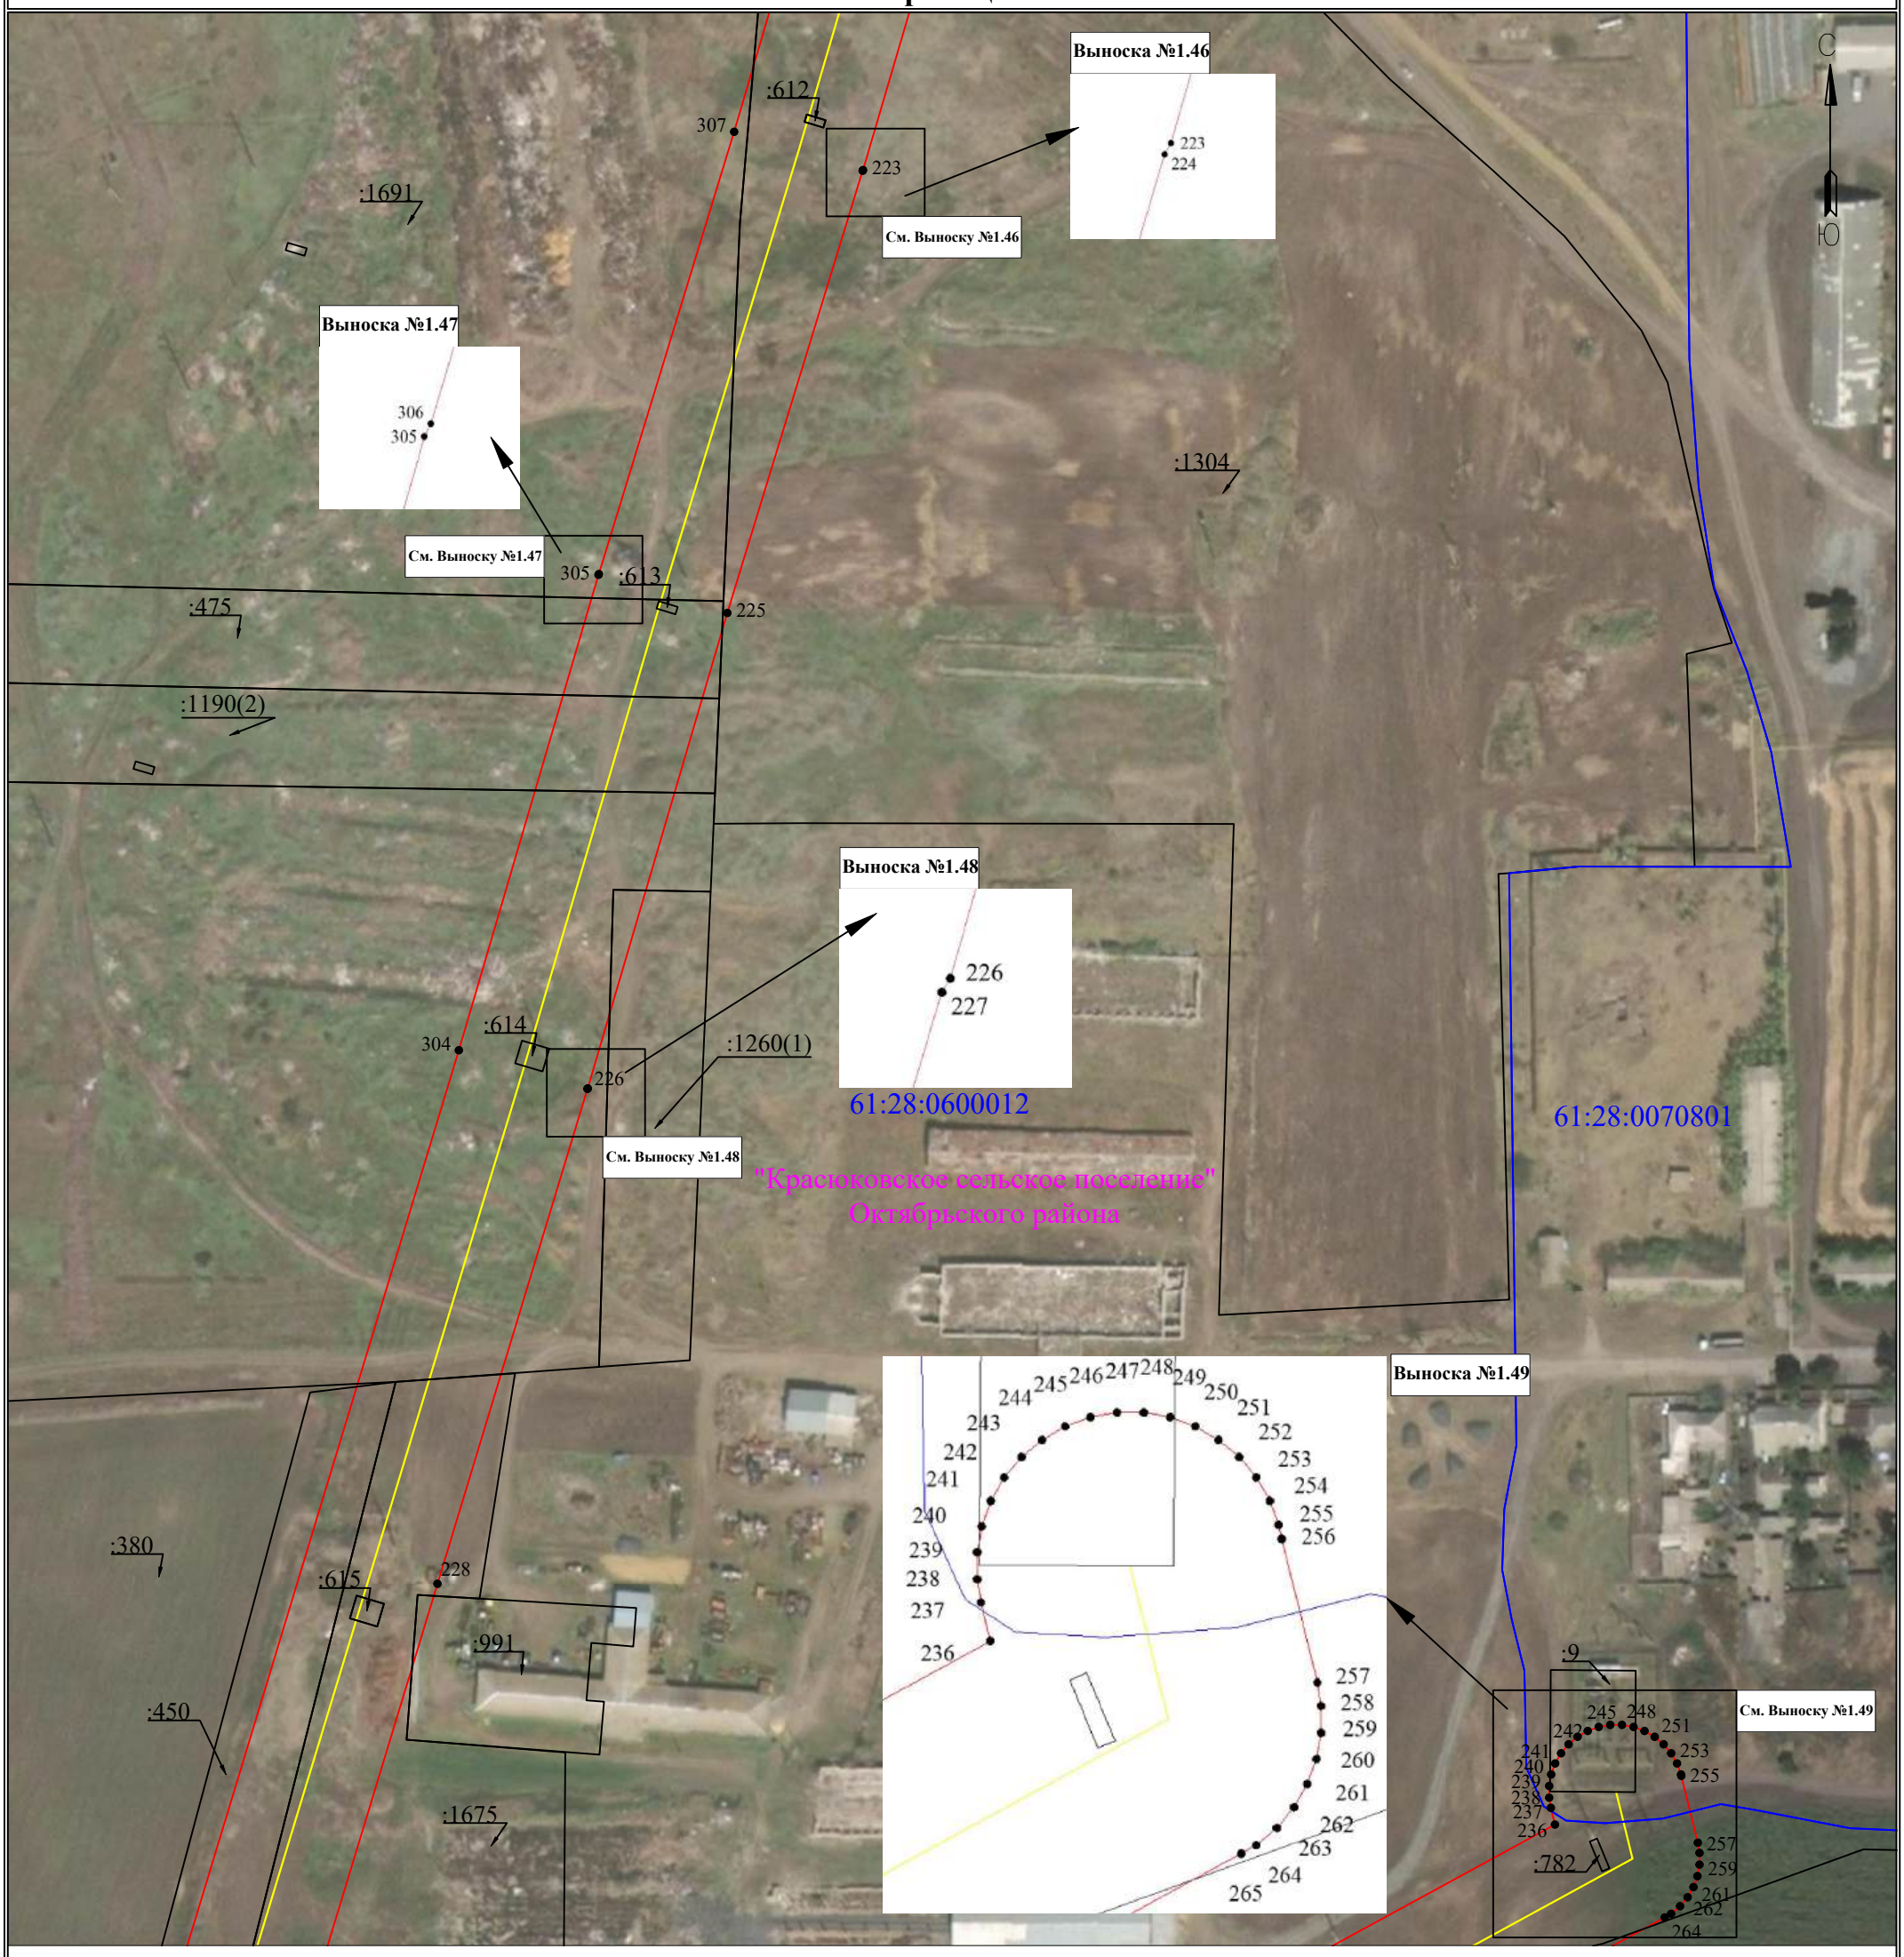

Используемые условные знаки и обозначения:

Масштаб 1:2000

Лист 78 из 79

- 1 — обозначение характерной точки границы устанавливаемого публичного сервитута
- границы земельных участков, попадающих в зону публичного сервитута
- граница кадастрового квартала
- 63:00:0000000 — номер кадастрового квартала
- :123 — кадастровый номер земельного участка
- граница устанавливаемого публичного сервитута
- с. Елховка — наименование населенного пункта
- ось линии, контур объекта
- граница населенного пункта, МО


Схема расположения границ публичного сервитута

для эксплуатации объекта электросетевого хозяйства

ВЛ 110кВ Л3 "НГРЭС- Персиановка ("Ш38") с заходом на ПС "Н16",с отпайкой на ПС "Н1" к ПС "Ш38"

(наименование объекта)

План границ объекта

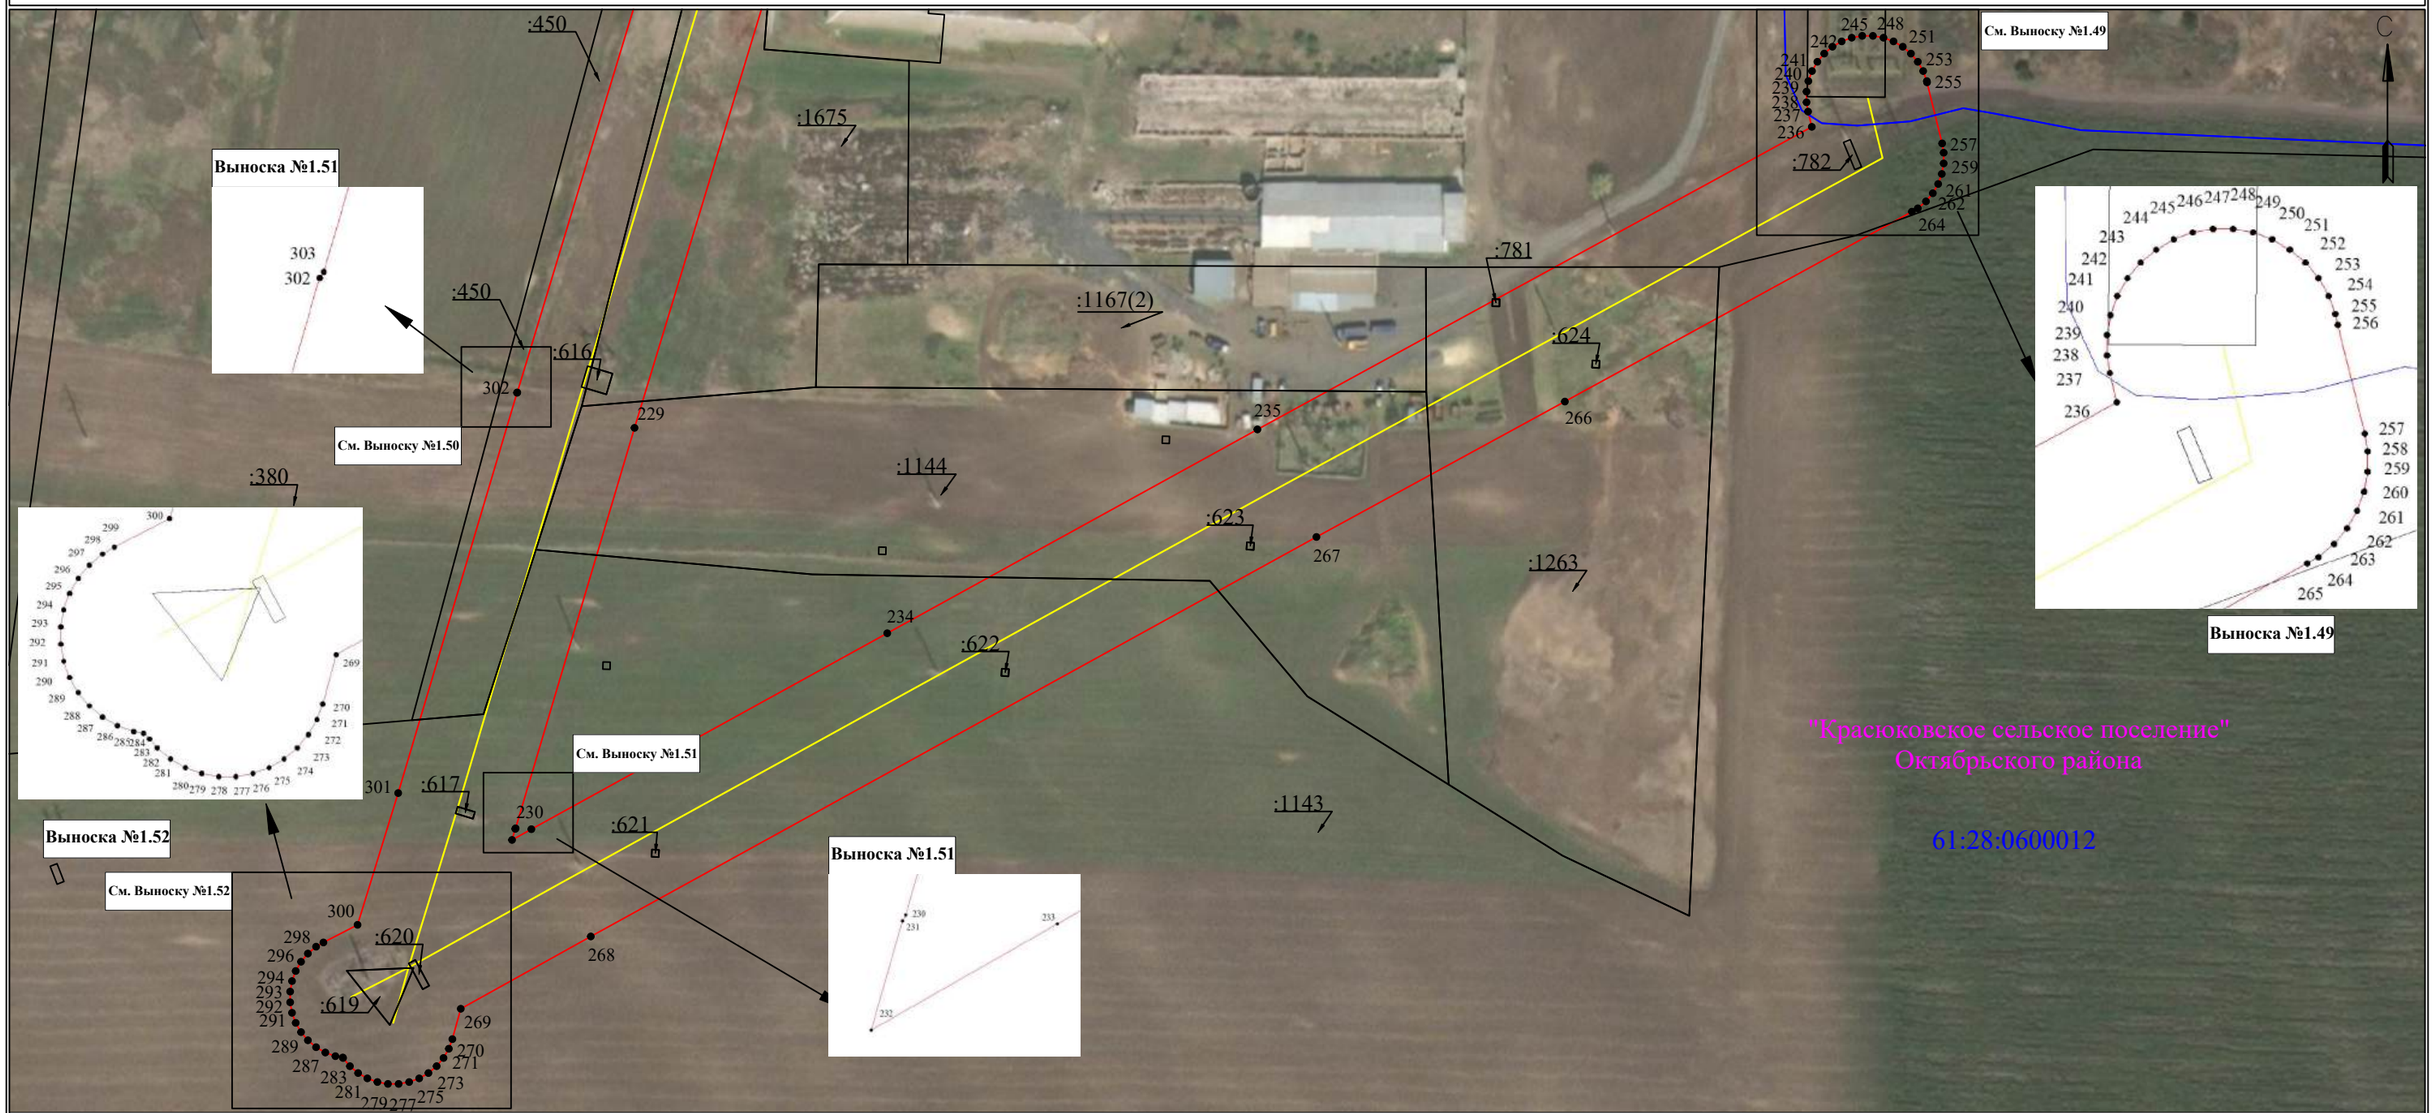

Масштаб 1:2000

Лист 79 из 79

Используемые условные знаки и обозначения:

- 1 — обозначение характерной точки границы устанавливаемого публичного сервитута
- границы земельных участков, попадающих в зону публичного сервитута
- граница кадастрового квартала
- 63:00:0000000 — номер кадастрового квартала
- :123 — кадастровый номер земельного участка
- граница устанавливаемого публичного сервитута
- с. Елховка — наименование населенного пункта
- ось линии, контур объекта
- граница населенного пункта, МО